

EINWOHNERGEMEINDEN
DULLIKEN / DÄNIKEN

KANTON
SOLOTHURN

Zonen- und Gestaltungsplan
Kiesabbaugebiet
Hard-Dulliken und Studenweid-Däniken
Zonen- und Erschliessungsplan
1 : 2'500

Öffentliche Auflage: 19. Mai - 19 Juni 95

Genehmigt vom Gemeinderat Dulliken: am: 11. 5. 95

Der Gemeindepräsident: *W. Krumm* Der Gemeindegeschreiber: *S. Schmid*

Genehmigt vom Gemeinderat Däniken: am: 18. 9. 95

Der Gemeindepräsident: *[Signature]* Der Gemeindegeschreiber: *[Signature]*


Genehmigt vom Regierungsrat mit RRB-Nr. 3294 am: 19. Dez. 1995

Der Staatsschreiber: *Dr. K. Fuchs*



WEBER UND SAURER LANDSCHAFTSARCHITECTEN HTL
UNTERE STEINGRUBENSTRASSE 19 4500 SOLOTHURN TELEFON 065/22 36 67 TELEFAX 065/22 37 70


<p>FREY+GNEHM AG Leberngasse 1 CH-4600 Olten</p> <p>Ingenieurbüro für Bautechnik, Raumplanung, Umweltschutz Tel. 062 32 86 86 Fax 062 32 14 86</p>	Änderungen		Datum	Vis	Datum	Ausgabe
	a	Diverses	15.02.95	FT	Grösse	Gezeichnet
	b				36 / 68	Gü
	c				Plannummer	
	d					
	e					
f						
					5023b.15	

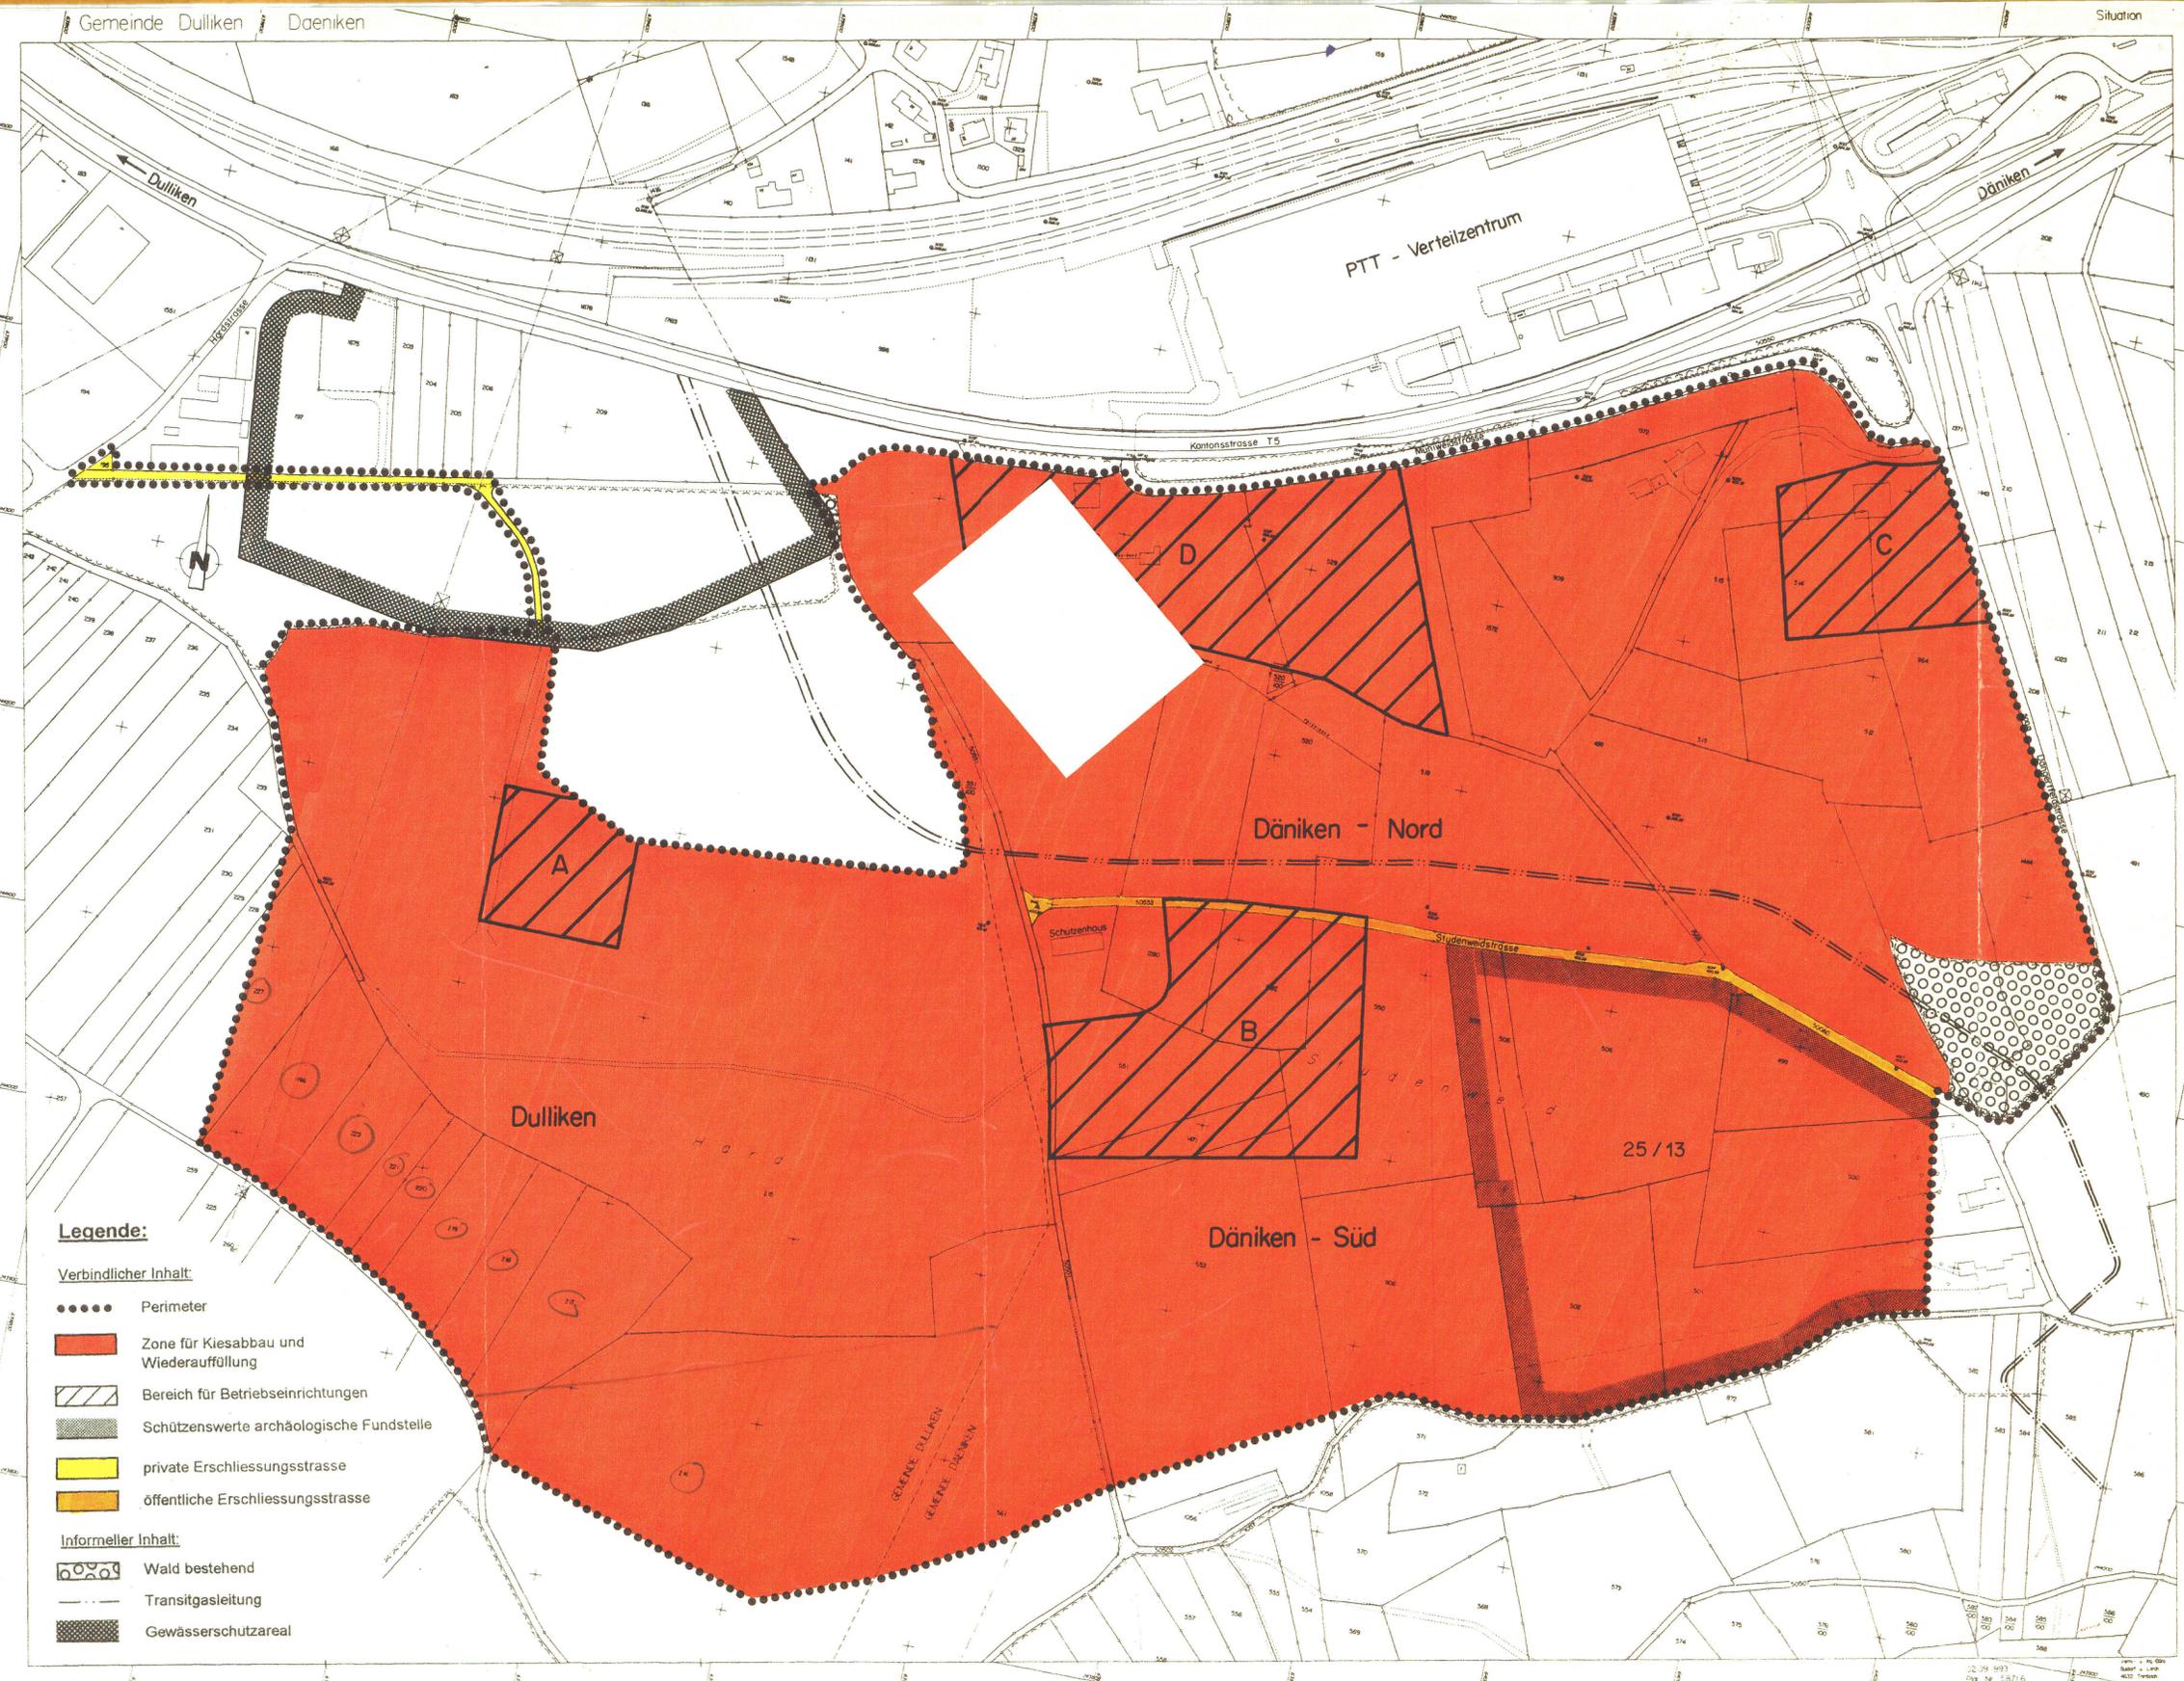

Einwohnergemeinde
Dulliken



Kanton
Solothurn

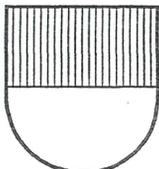

Kiesabbaugebiet Hard - Dulliken

Abbaugesuch Etappe 2 2000 - 2003

Situation 1:1000

Geprüft
und

zur Ausführung genehmigt
gem. Bewilligung v. 19.1.2000
Solothurn, den 19.1.2000
Kant. Amt für Wasserwirtschaft

i. A.

Ind.	Datum	Gez.	Gepr.	Massstab	Plannummer
	4. Januar 2000	mw	SA		5023m-1
a				1:1000	
b				Planformat	
c				60/42	



FREY + GNEHM AG

Ingenieurbüro für Bautechnik, Raumplanung, Umweltschutz.

4603 Olten
Leberngasse 1
Tel. 062 / 212 86 86
Fax 062 / 212 14 86
E-Mail fugolten@bluewin.ch

