

EINWOHNERGEMEINDEN
DULLIKEN / DÄNIKEN

KANTON
SOLOTHURN

Zonen- und Gestaltungsplan

Kiesabbaugebiet

Hard-Dulliken und Studenweid-Däniken

Profile 1 - 4

1: 1'000

Öffentliche Auflage: 19. Mai - 19. Juni 95

Genehmigt vom Gemeinderat Dulliken: am: 11.5.95

Der Gemeindepräsident: *W. Krumm* Der Gemeindevizepräsident: *S. Schenker*

Genehmigt vom Gemeinderat Däniken: am: 18.9.95

Der Gemeindepräsident: *[Signature]* Der Gemeindevizepräsident: *[Signature]*

Genehmigt vom Regierungsrat mit RRB-Nr. 3294 am: 19. Dez. 1995

Der Staatsschreiber: *Dr. K. Fuchs*




WEBER UND SAURER LANDSCHAFTSARCHITEKTEN HTL
UNTERE STEINGRUBENSTRASSE 19 4500 SOLOTHURN TELEFON 065/22 36 61 TELEFAX 065/22 37 70


FREY+GNEHM AG
Leberngasse 1
CH-4600 Olten

Ingenieurbüro für Bautechnik,
Raumplanung, Umweltschutz
Tel. 062 32 86 86
Fax 062 32 14 86


Profil 1 Hard / Studenweid

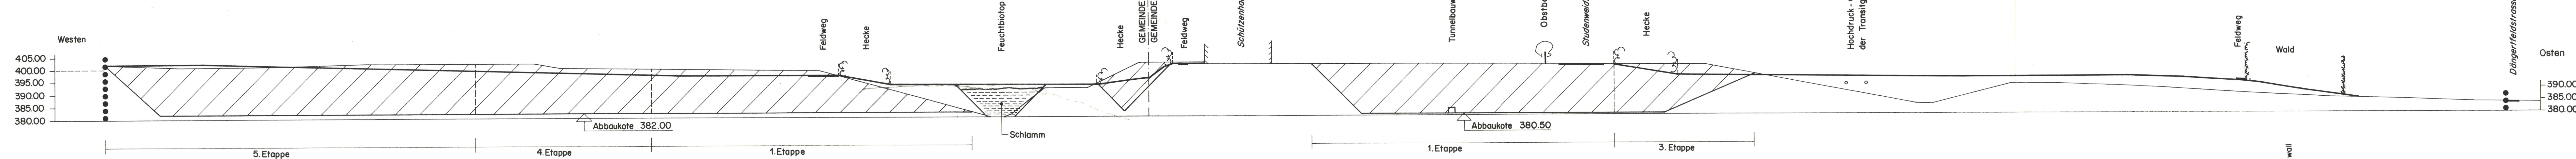


Profil 2 Hard / Studenweid

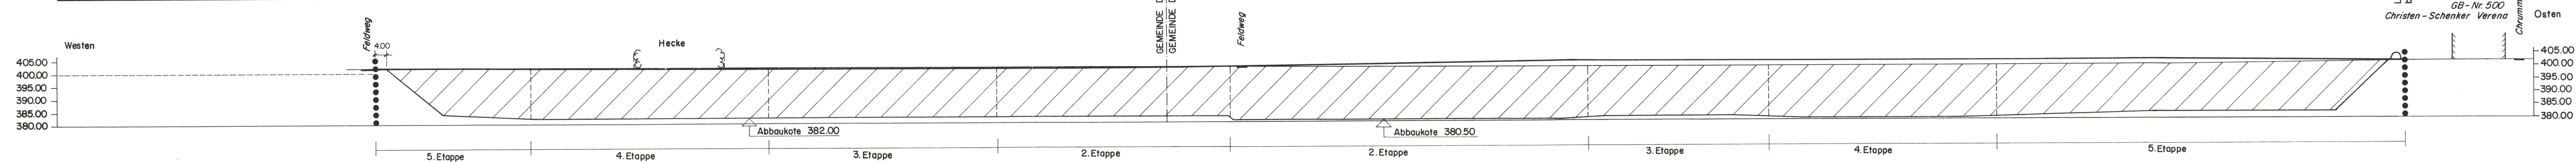

Profil 3 Hard, Dulliken

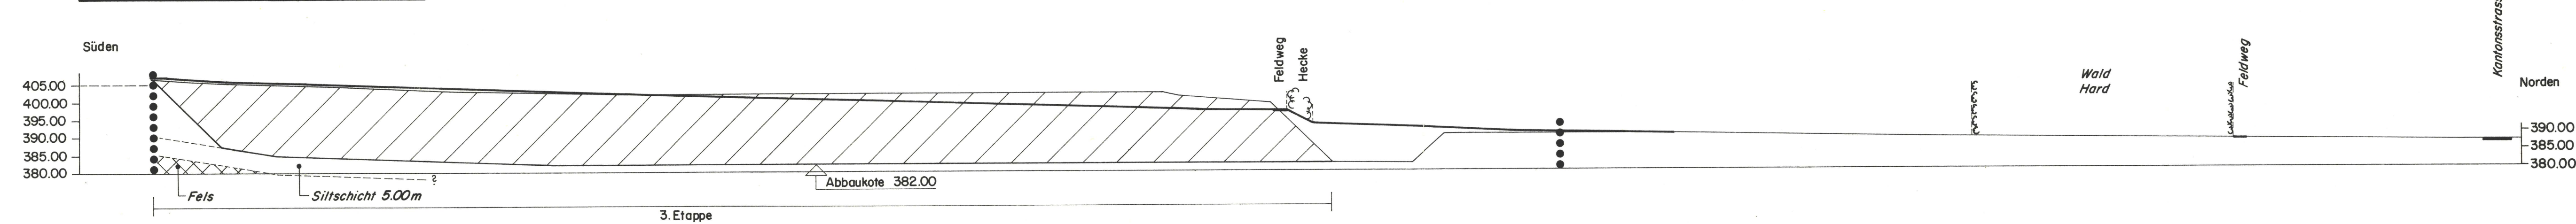

Profil 4 Studenweid, Däniken

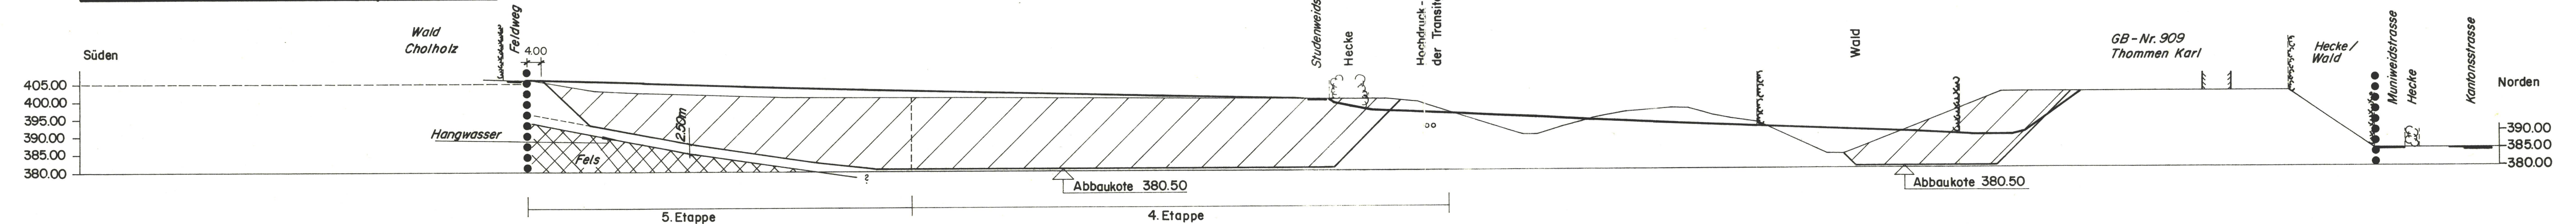

Legende:

- heutiges Terrain
- max. Abbautiefe
- Endgestaltung
- Perimeter
- ▨ Kiesabbau