

GEMEINDE DÄNIKEN

KANTON SOLOTHURN



GRUNDWASSERSCHUTZAREAL DÄNGERTFELD

SITUATION 1 : 2'000

GEGENSTAND DER PLANAUFLAGE


GRUNDWASSERSCHUTZAREAL DÄNGERTFELD

- AREAL (GSchG)
- ZONENGRENZE (entspricht nicht Parzellengrenze)
- ZONENGRENZE (entspricht Parzellengrenze)

ORIENTIERENDER INHALT

GRUNDWASSERSCHUTZZONE KÜRZEFELD

- S 1 FASSUNGSBEREICH
- S 2 ENGERE SCHUTZZONE
- S 3 WEITERE SCHUTZZONE
- ZONENGRENZE (entspricht nicht Parzellengrenze)
- ZONENGRENZE (entspricht Parzellengrenze)

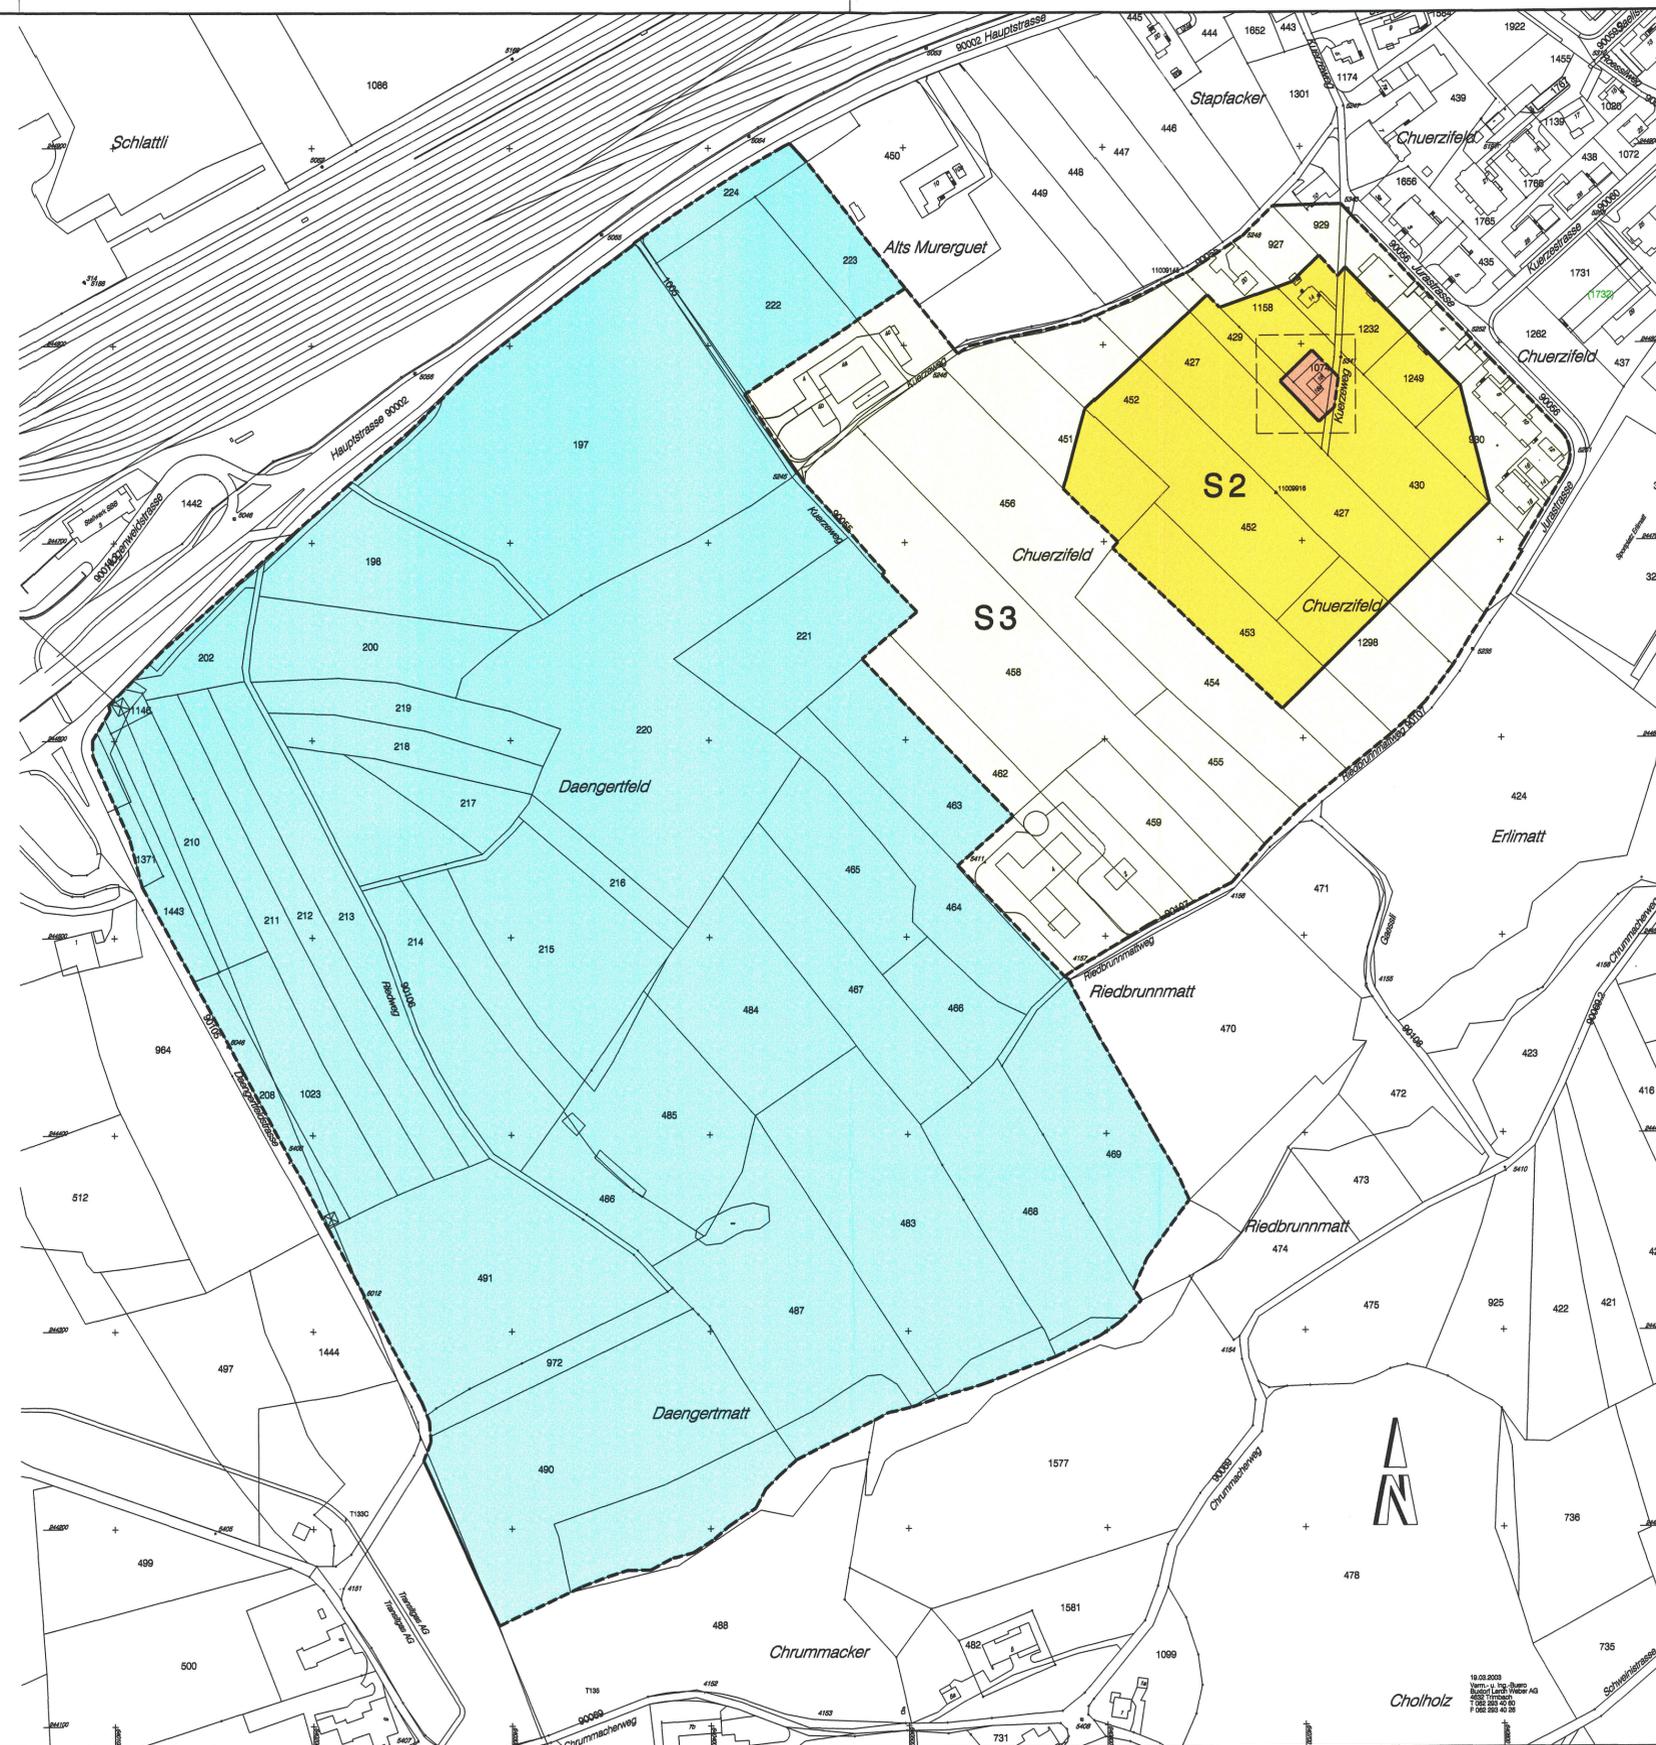

Datum	31.03.2003	Proj.	R.Maradan	Rev.	27.04.2004 / Schärer	Rev.		Plan - Nr.	QM 510
Format	45 x 84	Gez.	H.U.Schärer	Rev.	07.11.2005 / Schärer	Rev.			
Maasstab	1 : 2000	Gepr.		Rev.		Rev.		WV 21.61.3	

Emch+Berger AG Solothurn
 Ingenieure und Planer
 Schöngrünstrasse 35
 CH - 4500 Solothurn

Dr.H Kruyese
 Berat.Geologe
 Riedholzplatz 10
 CH - 4500 Solothurn

GENEHMIGUNGSVERMERK

GRUNDWASSERSCHUTZAREAL (Kantonaler Nutzungsplan)

GENEHMIGT VOM REGIERUNGSRAT DES KANTONS SOLOTHURN
 MIT REGIERUNGSRATSBESCHLUSS NR: 597 VOM 23.3.06...

DER STAATSSCHREIBER:

Dr. K. Fuchs

