

Gemeinde	Deitingen
Strasse	Wangen- / Bahnhof- und Derendingenstrasse
Abschnitt / Objekt	Knoten Gemeindehaus bis Fussgängerstreifen Kirche
Projekt	Knotenumgestaltung und Schulwegsicherung
Projektphase	Bewilligungsverfahren / Auflageprojekt
Inhalt	Querprofile 1:50



Die öffentliche Auflage erfolgte
vom 14. Januar 2022 bis 14. Februar 2022.
vom Regierungsrat durch heutigen
Beschluss Nr. 2022/366 genehmigt.
Solothurn, 15. März 2022
Staatschreiber:

Dok.-Nr.	50518 / 4
Format	60 / 158
Erstellt	bar
Geprüft	Freigabe
Achse-Nr.	3350
Bezugspunkt (BP)	22 + 102 m bis 26 + 15 m
Achse-Nr.	3400
Bezugspunkt (BP)	64 + 10 m bis 65
Objekt-Nr. KB	-
Projekt-Nr.	2TK.00533.01

Amt für Verkehr und Tiefbau
Röthlihof, Vierklosterstrasse 65, 4509 Solothurn
Telefon 032 627 26 33
E-Mail avt@bd.so.ch / www.avt.so.ch

BSB + Partner
Ingenieure und Planer

Basel Tel. 061 261 00 13 Burgdorf Tel. 034 420 16 20
Bern Tel. 031 978 00 78 Grenchen Tel. 032 654 59 30
Biberist Tel. 032 671 22 22 Olteningen Tel. 062 388 38 38

Legende

Genehmigungsinhalt

— Projekt

- - - Parzellengrenze, neu

✕ ✕ Parzellengrenze, aufheben

Orientierungsinhalt (bestehend)


— Terrain

— Parzellengrenze


— Mauer

Dem Plan kommt gleichzeitig die Bedeutung der Baubewilligung
gemäss § 39 Abs. 4 PBG zu.


Querprofil 1, 08.00

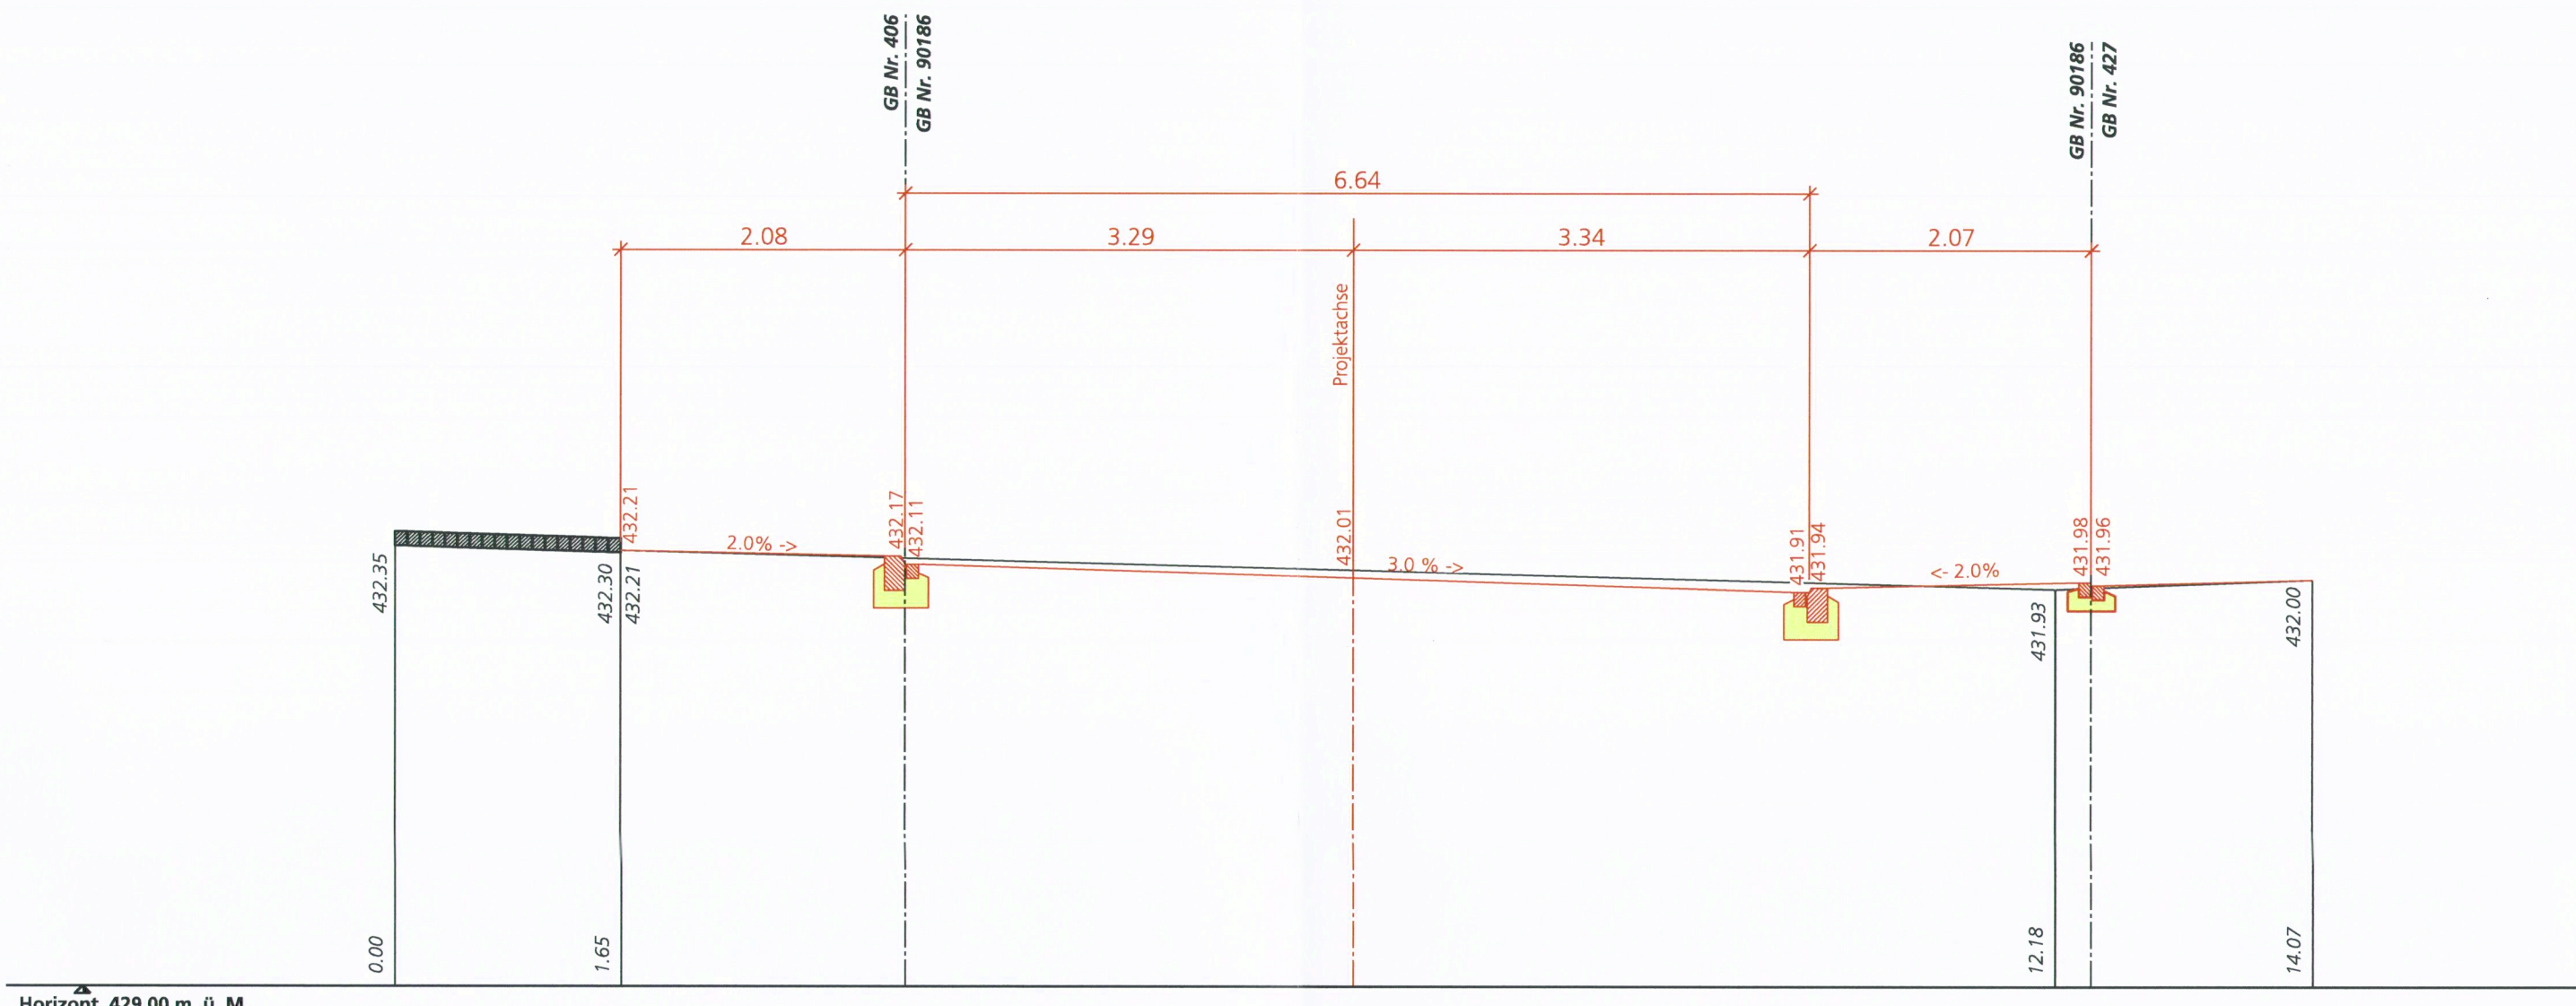


Querprofil 2, 60.00

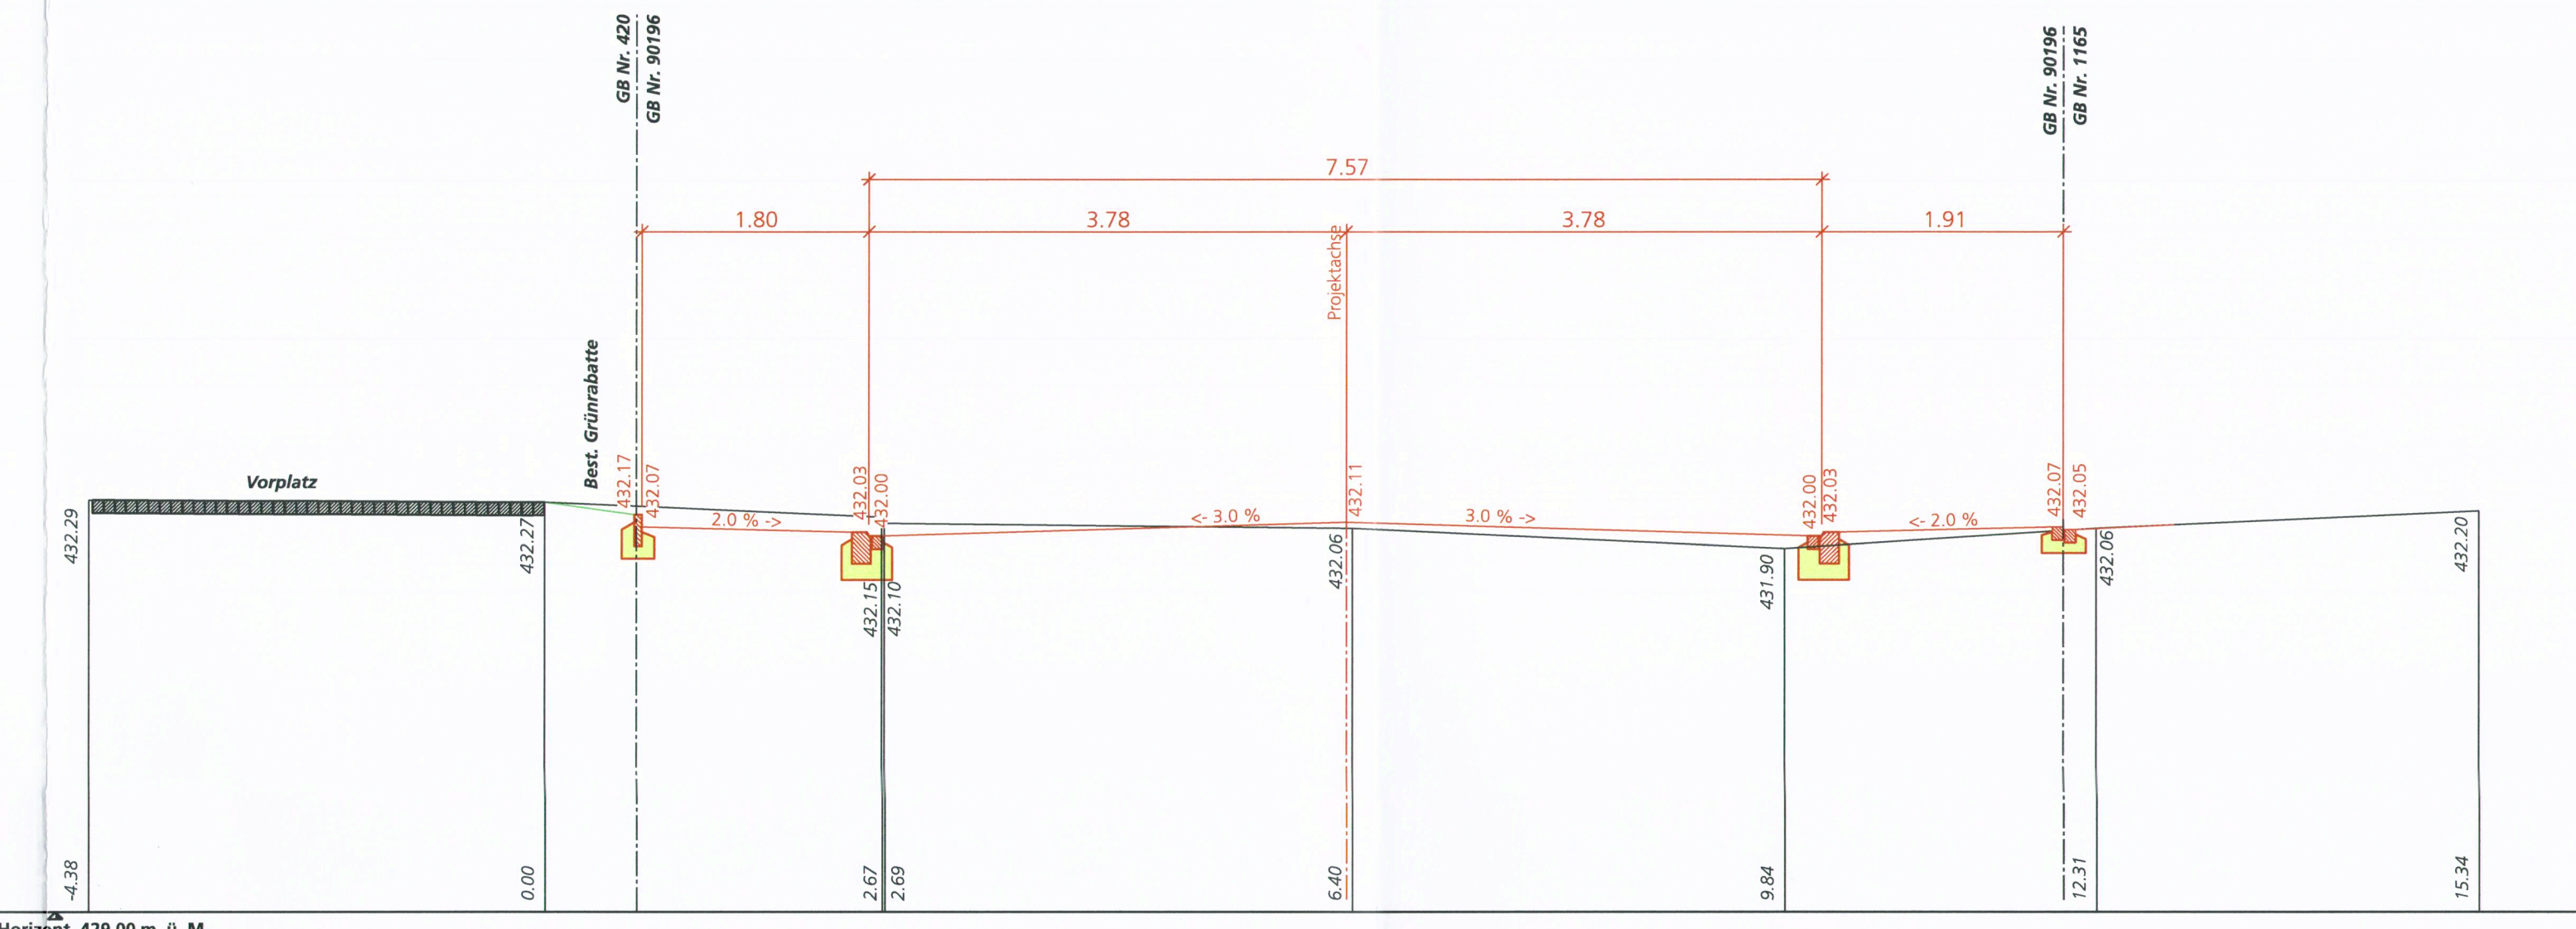

Querprofil 3, 108.10

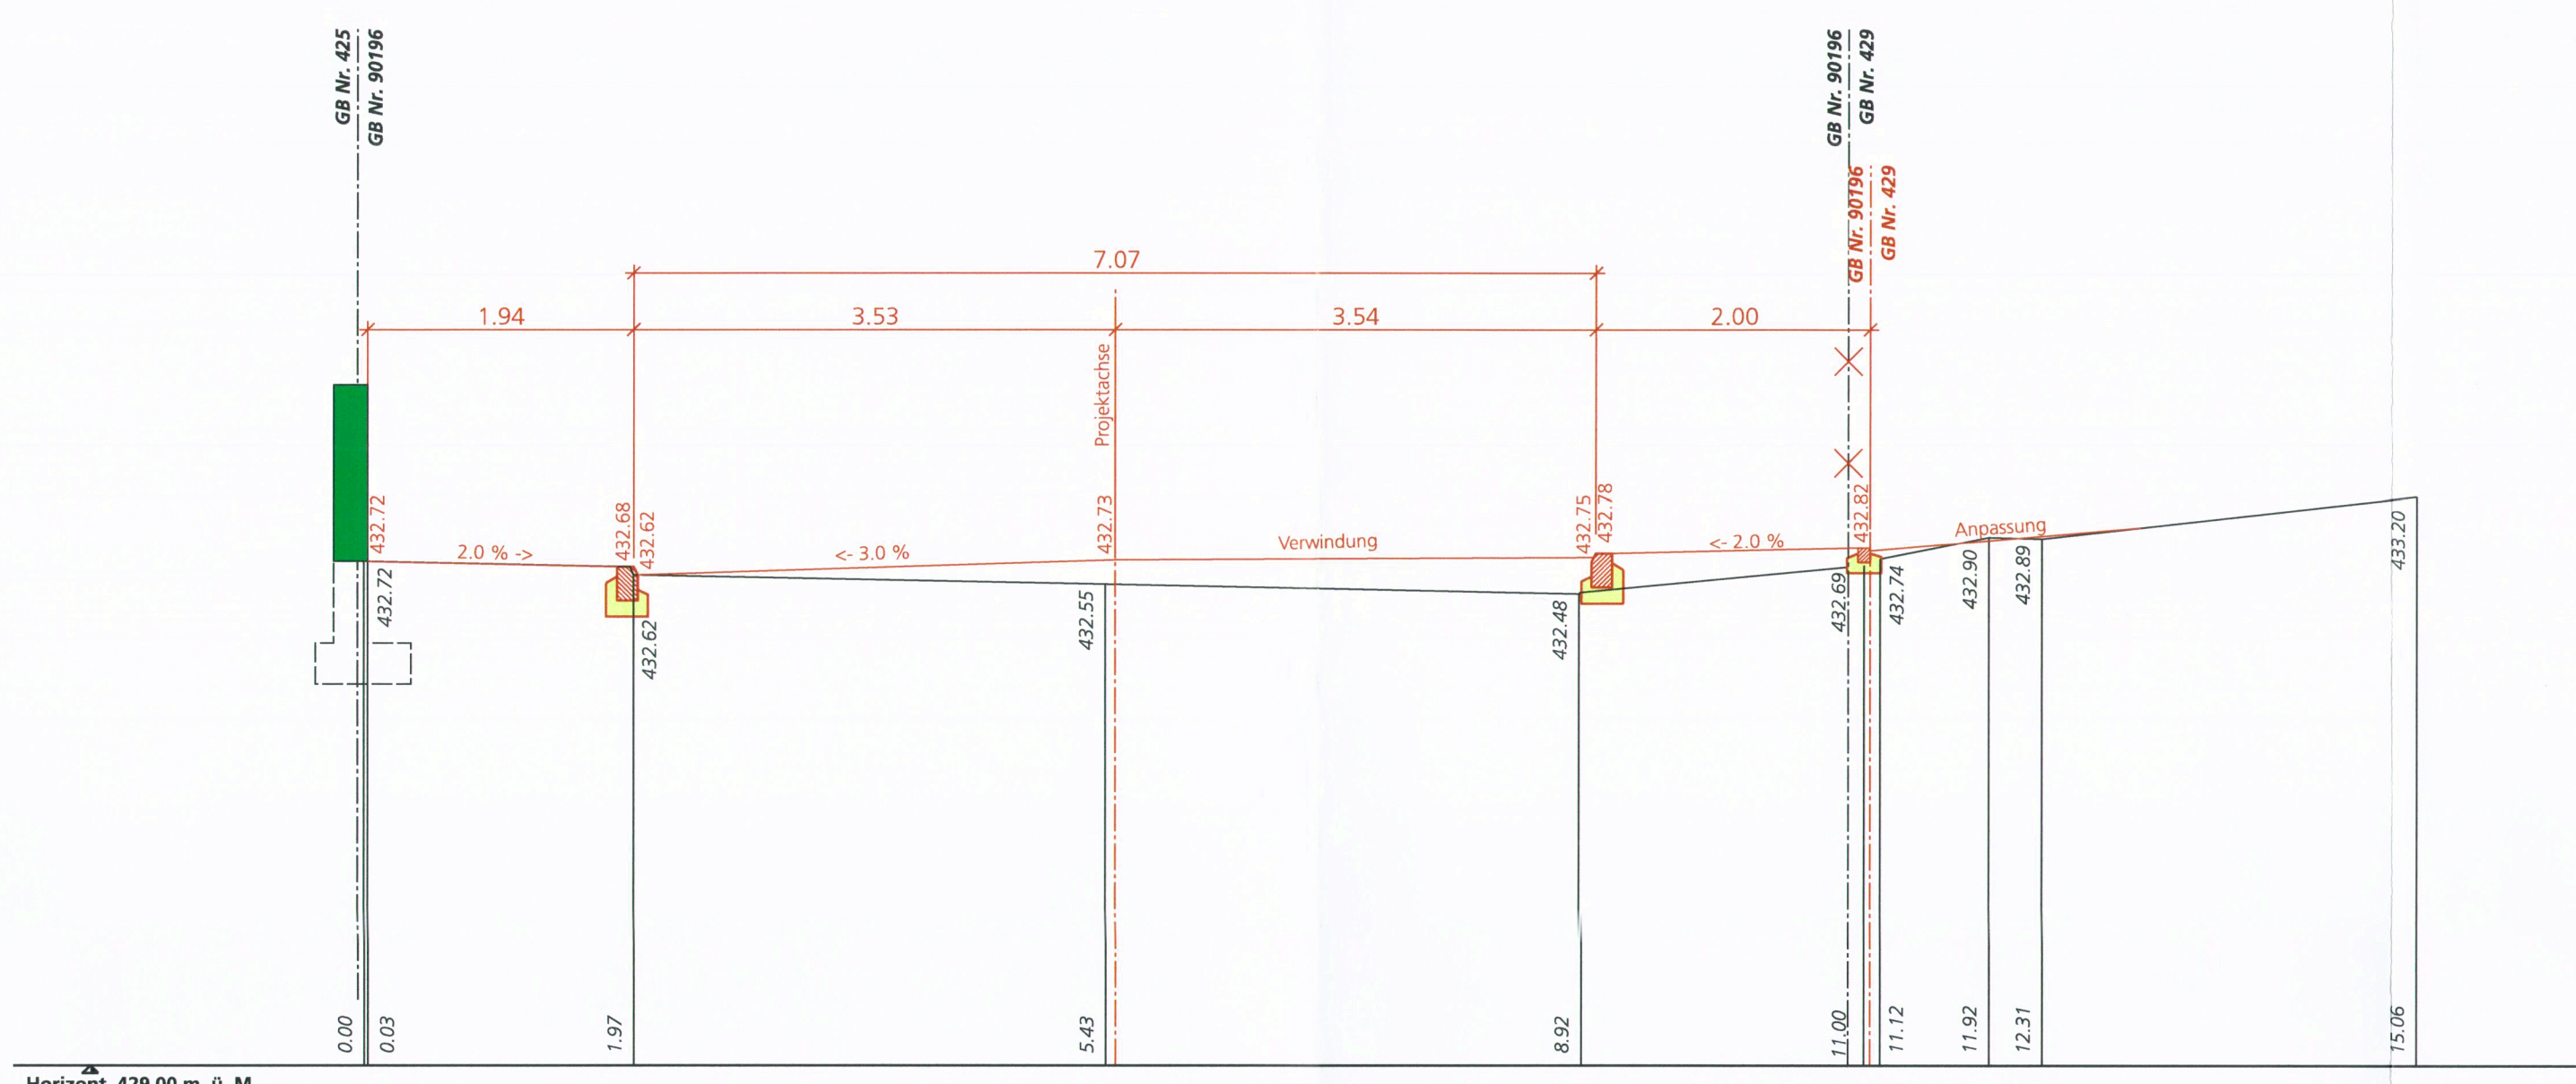

Querprofil 4, 134.11

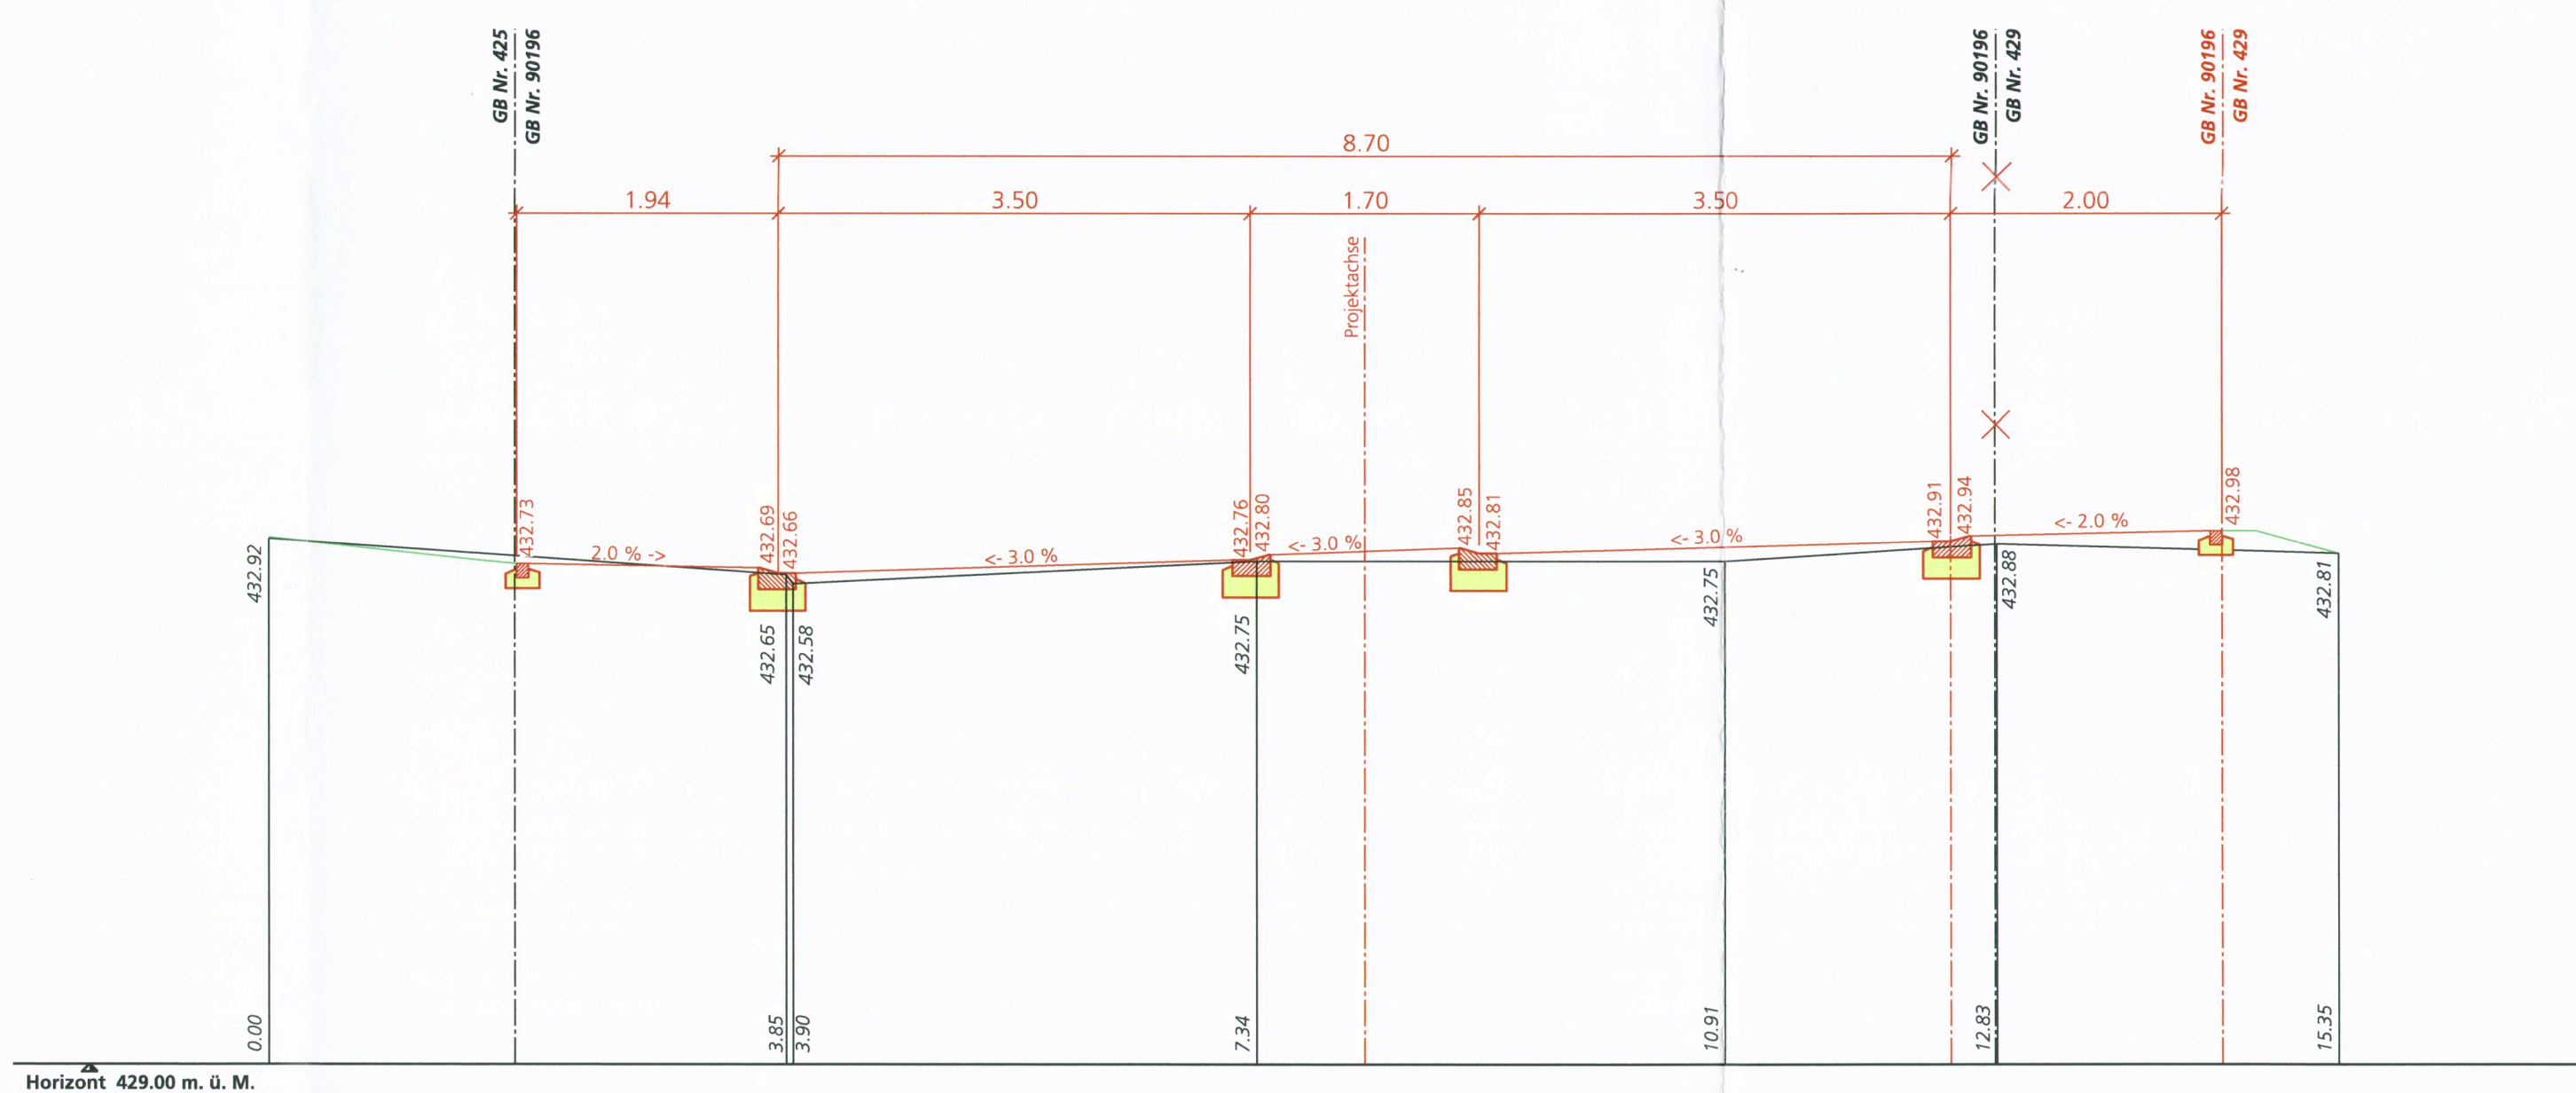

Querprofil 5, 169.50

