



Gemeinde Deitingen

Änderung Gesamtplan

Teilaufhebung der kommunalen Landschaftsschutzzone
im Blingacker (Baschistrasse auf GB Nr. 213)

Situation 1:5000

Öffentliche Planaufgabe: 04. April 2011 bis 03. Mai 2011

Genehmigung

vom Einwohnergemeinderat genehmigt: am 08. Juni 2011
der Gemeindepräsident: der Gemeindeschreiber:

vom Regierungsrat genehmigt: mit RRB Nr. 1454 vom 3.7.2012
Publikation des Regierungsratsbeschlusses im Amtsblatt Nr. 27 vom 6.7.12
der Staatsschreiber:




Gez.: Jae Datum: Oktober 2010 Massstab: 1:5000 Änderungen: PLAN NR: 2333/3B
Kontr.: cs Format: 30 x 84

spi planer und ingenieure ag

Luzernstrasse 34 – CH-4552 Derendingen – Telefon 032 681 33 33 – Fax 032 681 33 35
office@spi.ag – www.spi.ag

Rechtsgültiger Gesamtplan (Orientierend)

RRB Nr. 2002/2036 vom 22. Oktober 2002 / RRB Nr. 2010/1478 vom 17. August 2010

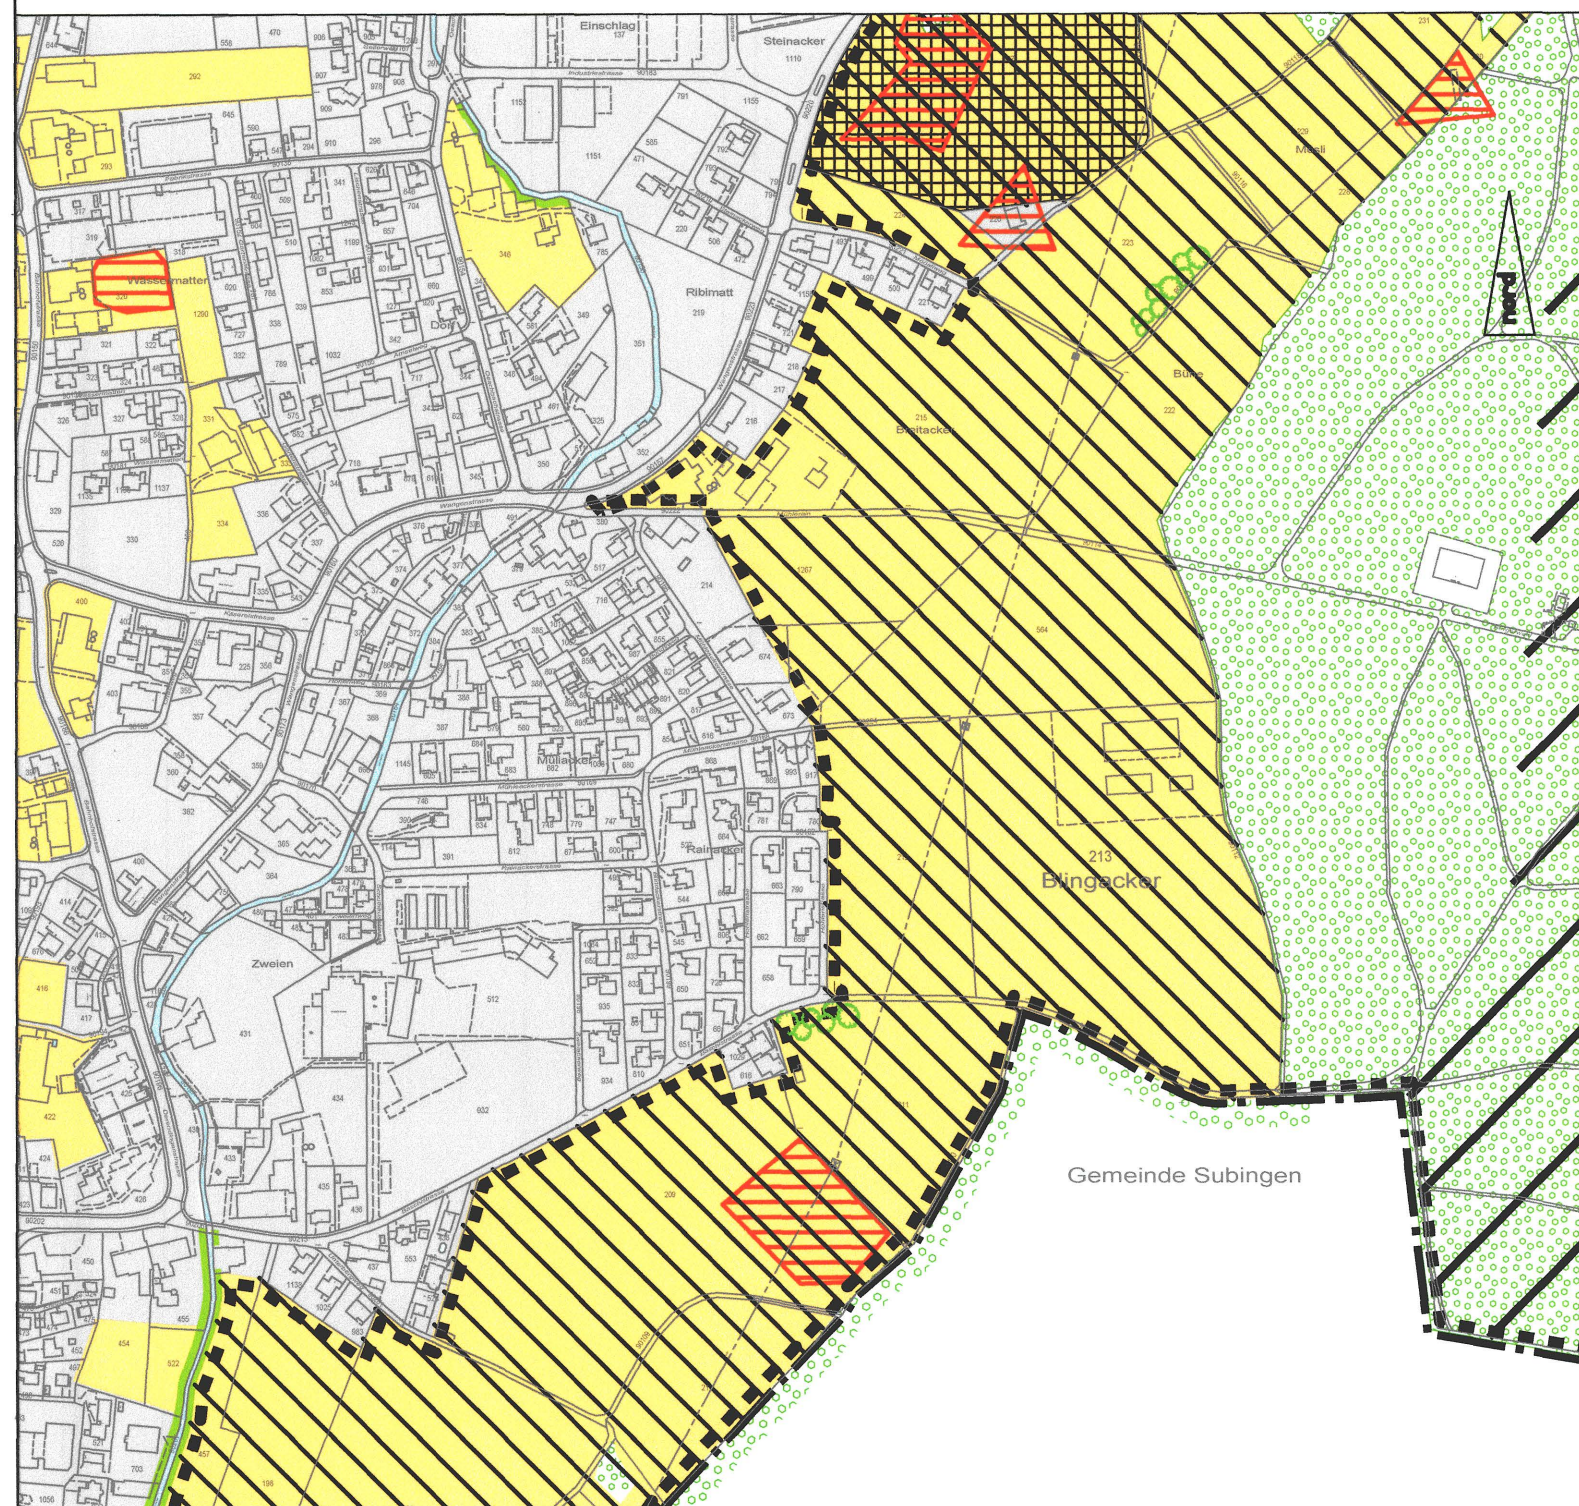

LEGENDE:


GENEHMIGUNGSINHALTE

- Lw Landwirtschaftszone
- LS Kommunale Landschaftsschutzzone
- US Kommunale Uferschutzzone
- Geschützte Naturobjekte (Bäume / Hecken)

ORIENTIERUNGSINHALTE

- Siedlungsgebiet
- Archäologische Fundstellen
- Kantonales Vorranggebiet Natur und Landschaft
- Durch Abfälle belastete Standorte nach Art. 32c USG Betriebs- und Unfallstandorte sind nicht dargestellt.
- Gebiet von besonderer Schönheit und Eigenart
- Wald
- Gewässer
- Gemeindegrenze

Änderung Gesamtplan (Genehmigungsinhalt)

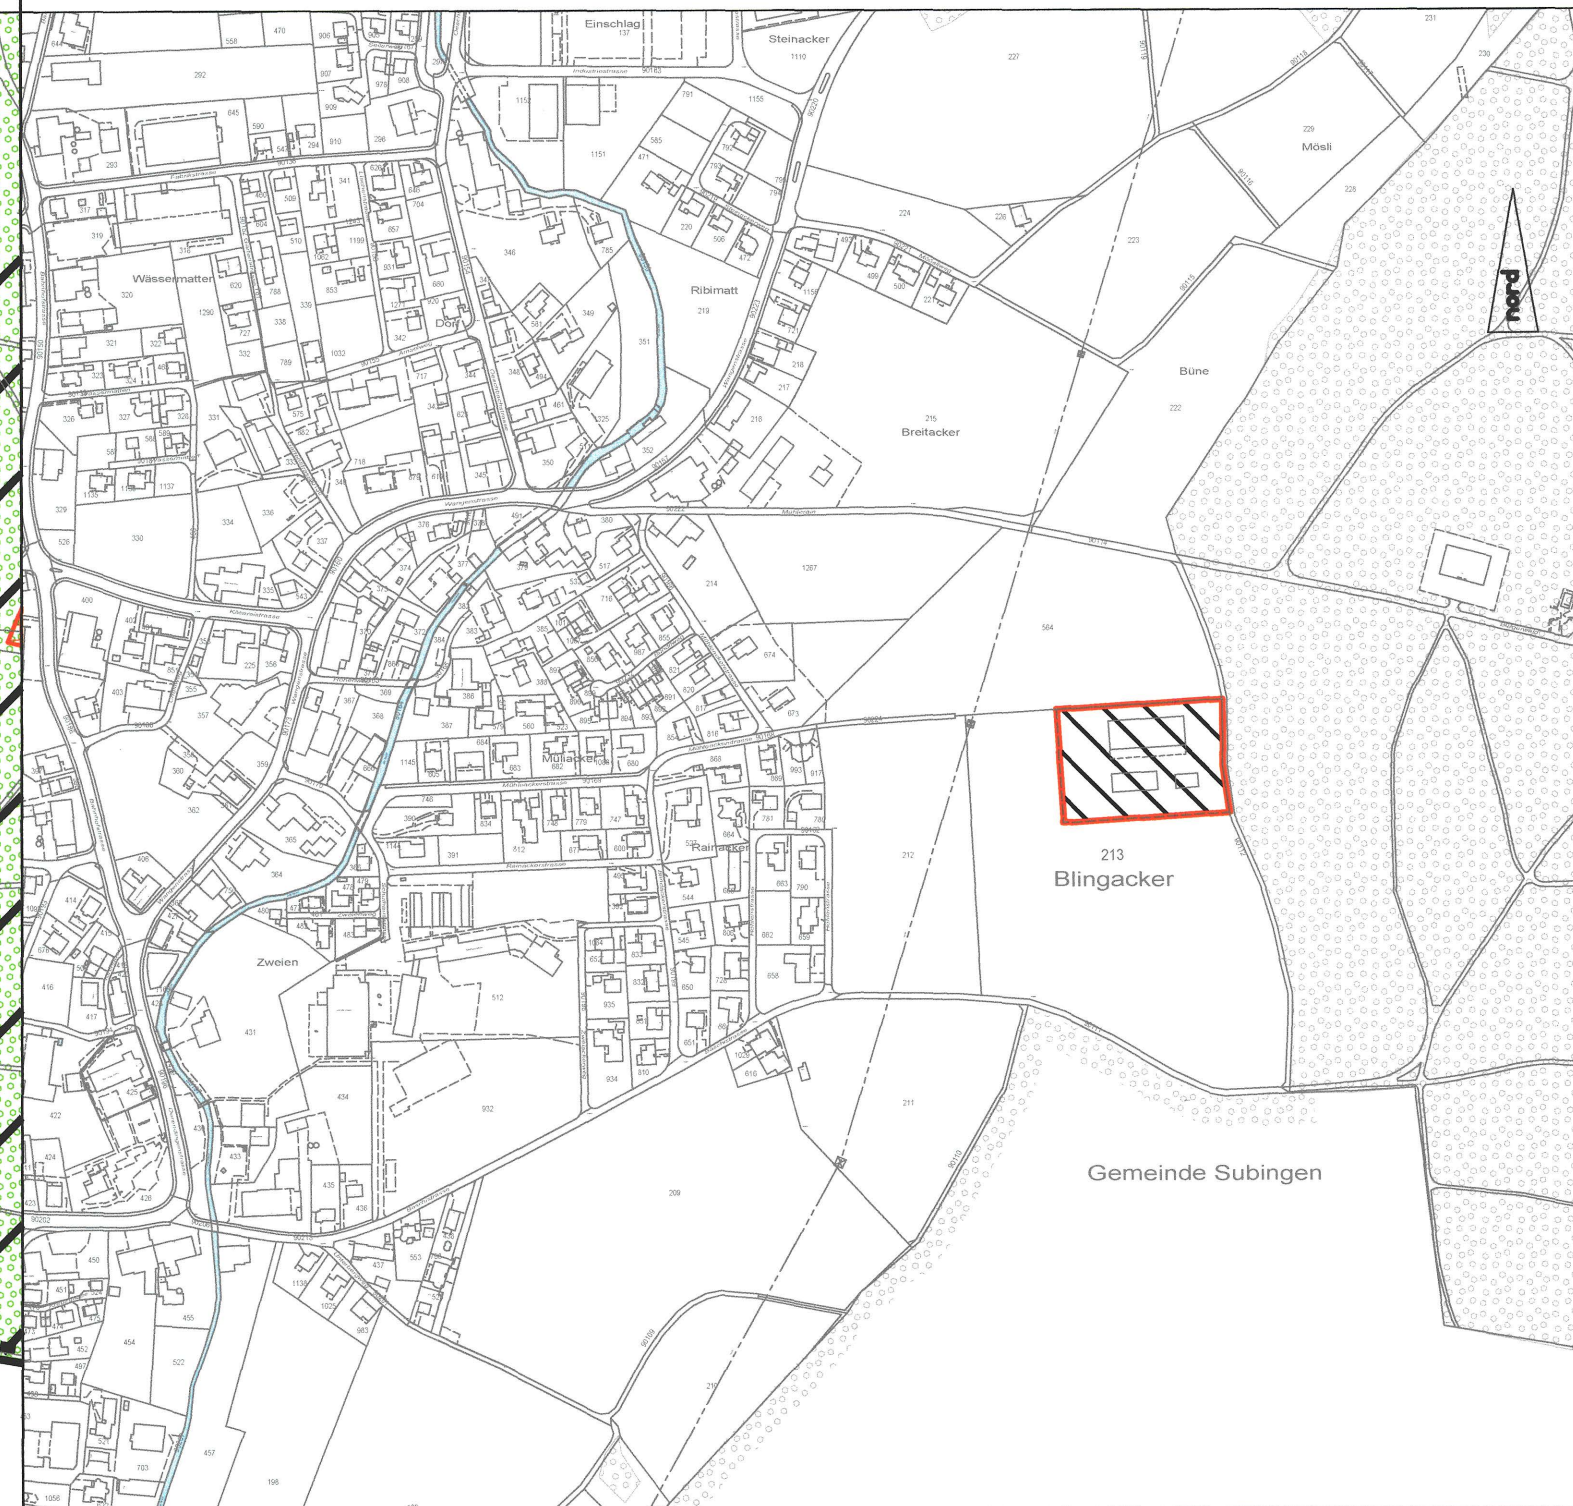


LEGENDE:

GENEHMIGUNGSINHALTE

- LS Aufhebung kommunale Landschaftsschutzzone

Neuer Gesamtplan (Orientierend)

RRB Nr. 2002/2036 vom 22. Oktober 2002 / RRB Nr. 2010/1478 vom 17. August 2010
RRB Nr. 1454 vom 3.7.2012

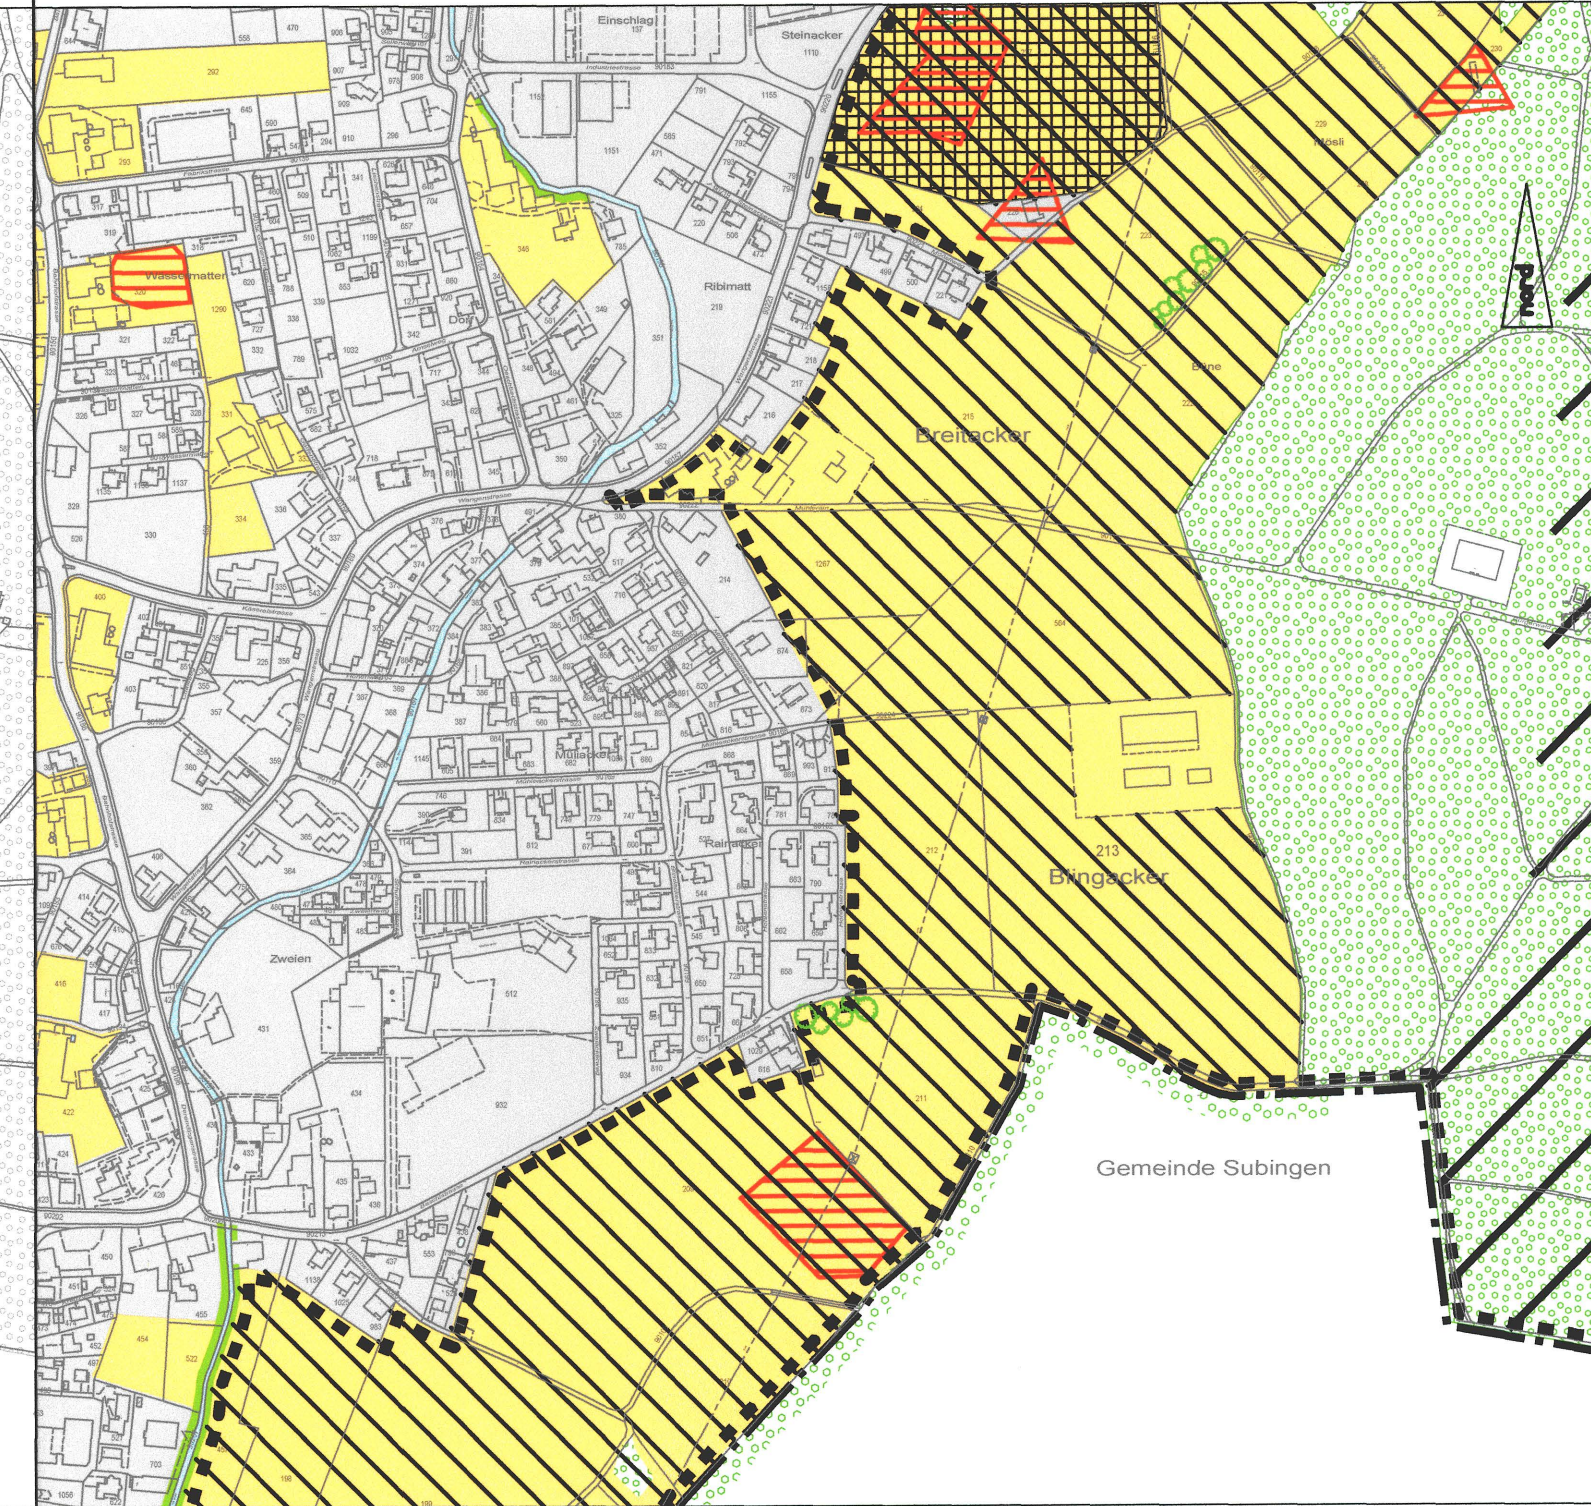

LEGENDE:

GENEHMIGUNGSINHALTE

- Lw Landwirtschaftszone
- LS Kommunale Landschaftsschutzzone
- US Kommunale Uferschutzzone
- Geschützte Naturobjekte (Bäume / Hecken)

ORIENTIERUNGSINHALTE

- Siedlungsgebiet
- Archäologische Fundstellen
- Kantonales Vorranggebiet Natur und Landschaft
- Durch Abfälle belastete Standorte nach Art. 32c USG Betriebs- und Unfallstandorte sind nicht dargestellt.
- Gebiet von besonderer Schönheit und Eigenart
- Wald
- Gewässer
- Gemeindegrenze