

Genehmigungsinhalt



- Zonen ausserhalb Bauzonen
- Landwirtschaftszone LW
- Landwirtschaftszone (Gebiet von besonderer Schönheit und Eigenart überlagert, gemäss kant. Richtplan) LW
- Kommunale Naturschutzzone NS
- Spezialzone für Kiesabbau und Wiederauffüllung SK

- Überlagernde Festlegungen**
- Gebiete mit rechtsgültigem Gestaltungsplan
- Kommunale Freihaltezone "Durchsicht" FD
- Kommunale Uferschutzzone ausserhalb Bauzone US2a
- Kommunale Landschaftsschutzzone LSZ

- Natur- und Kulturobjekte**
- Geschützte Einzelbäume
- Erhaltenswerte Gebäude

Orientierungsinhalt

- Kantonales Naturschutzgebiet (gemäss kant. Richtplan)
- Kantonale Uferschutzzone (gemäss kant. Richtplan)
- Kantonales Vorranggebiet Natur und Landschaft (gemäss kant. Richtplan)
- Wildtierkorridor (gemäss kant. Richtplan)
- Grundwasserschutzzone S1
- Grundwasserschutzzone S2
- Grundwasserschutzzone S3
- Schützenswerte geowissenschaftliche Objekte (gemäss INGESO)
- Geschützte archaische Fundstellen (gemäss Amt für Denkmalpflege und Archäologie)
- Geschützte Gebäude / Kulturobjekte (gemäss Amt für Denkmalpflege und Archäologie)
- Hecken und Uferbestockung (auf der Grundlage der amtlichen Vermessung angepasst)
- Wald (auf der Grundlage der amtlichen Vermessung angepasst)
- Wald (Gebiet von besonderer Schönheit und Eigenart überlagert, gemäss kant. Richtplan)
- Gewässer / Gewässer überdeckt, eingedolt (gemäss amtlicher Vermessung)
- Bauzone / Reservezone
- Gemeinde- / Kantonsgrenze

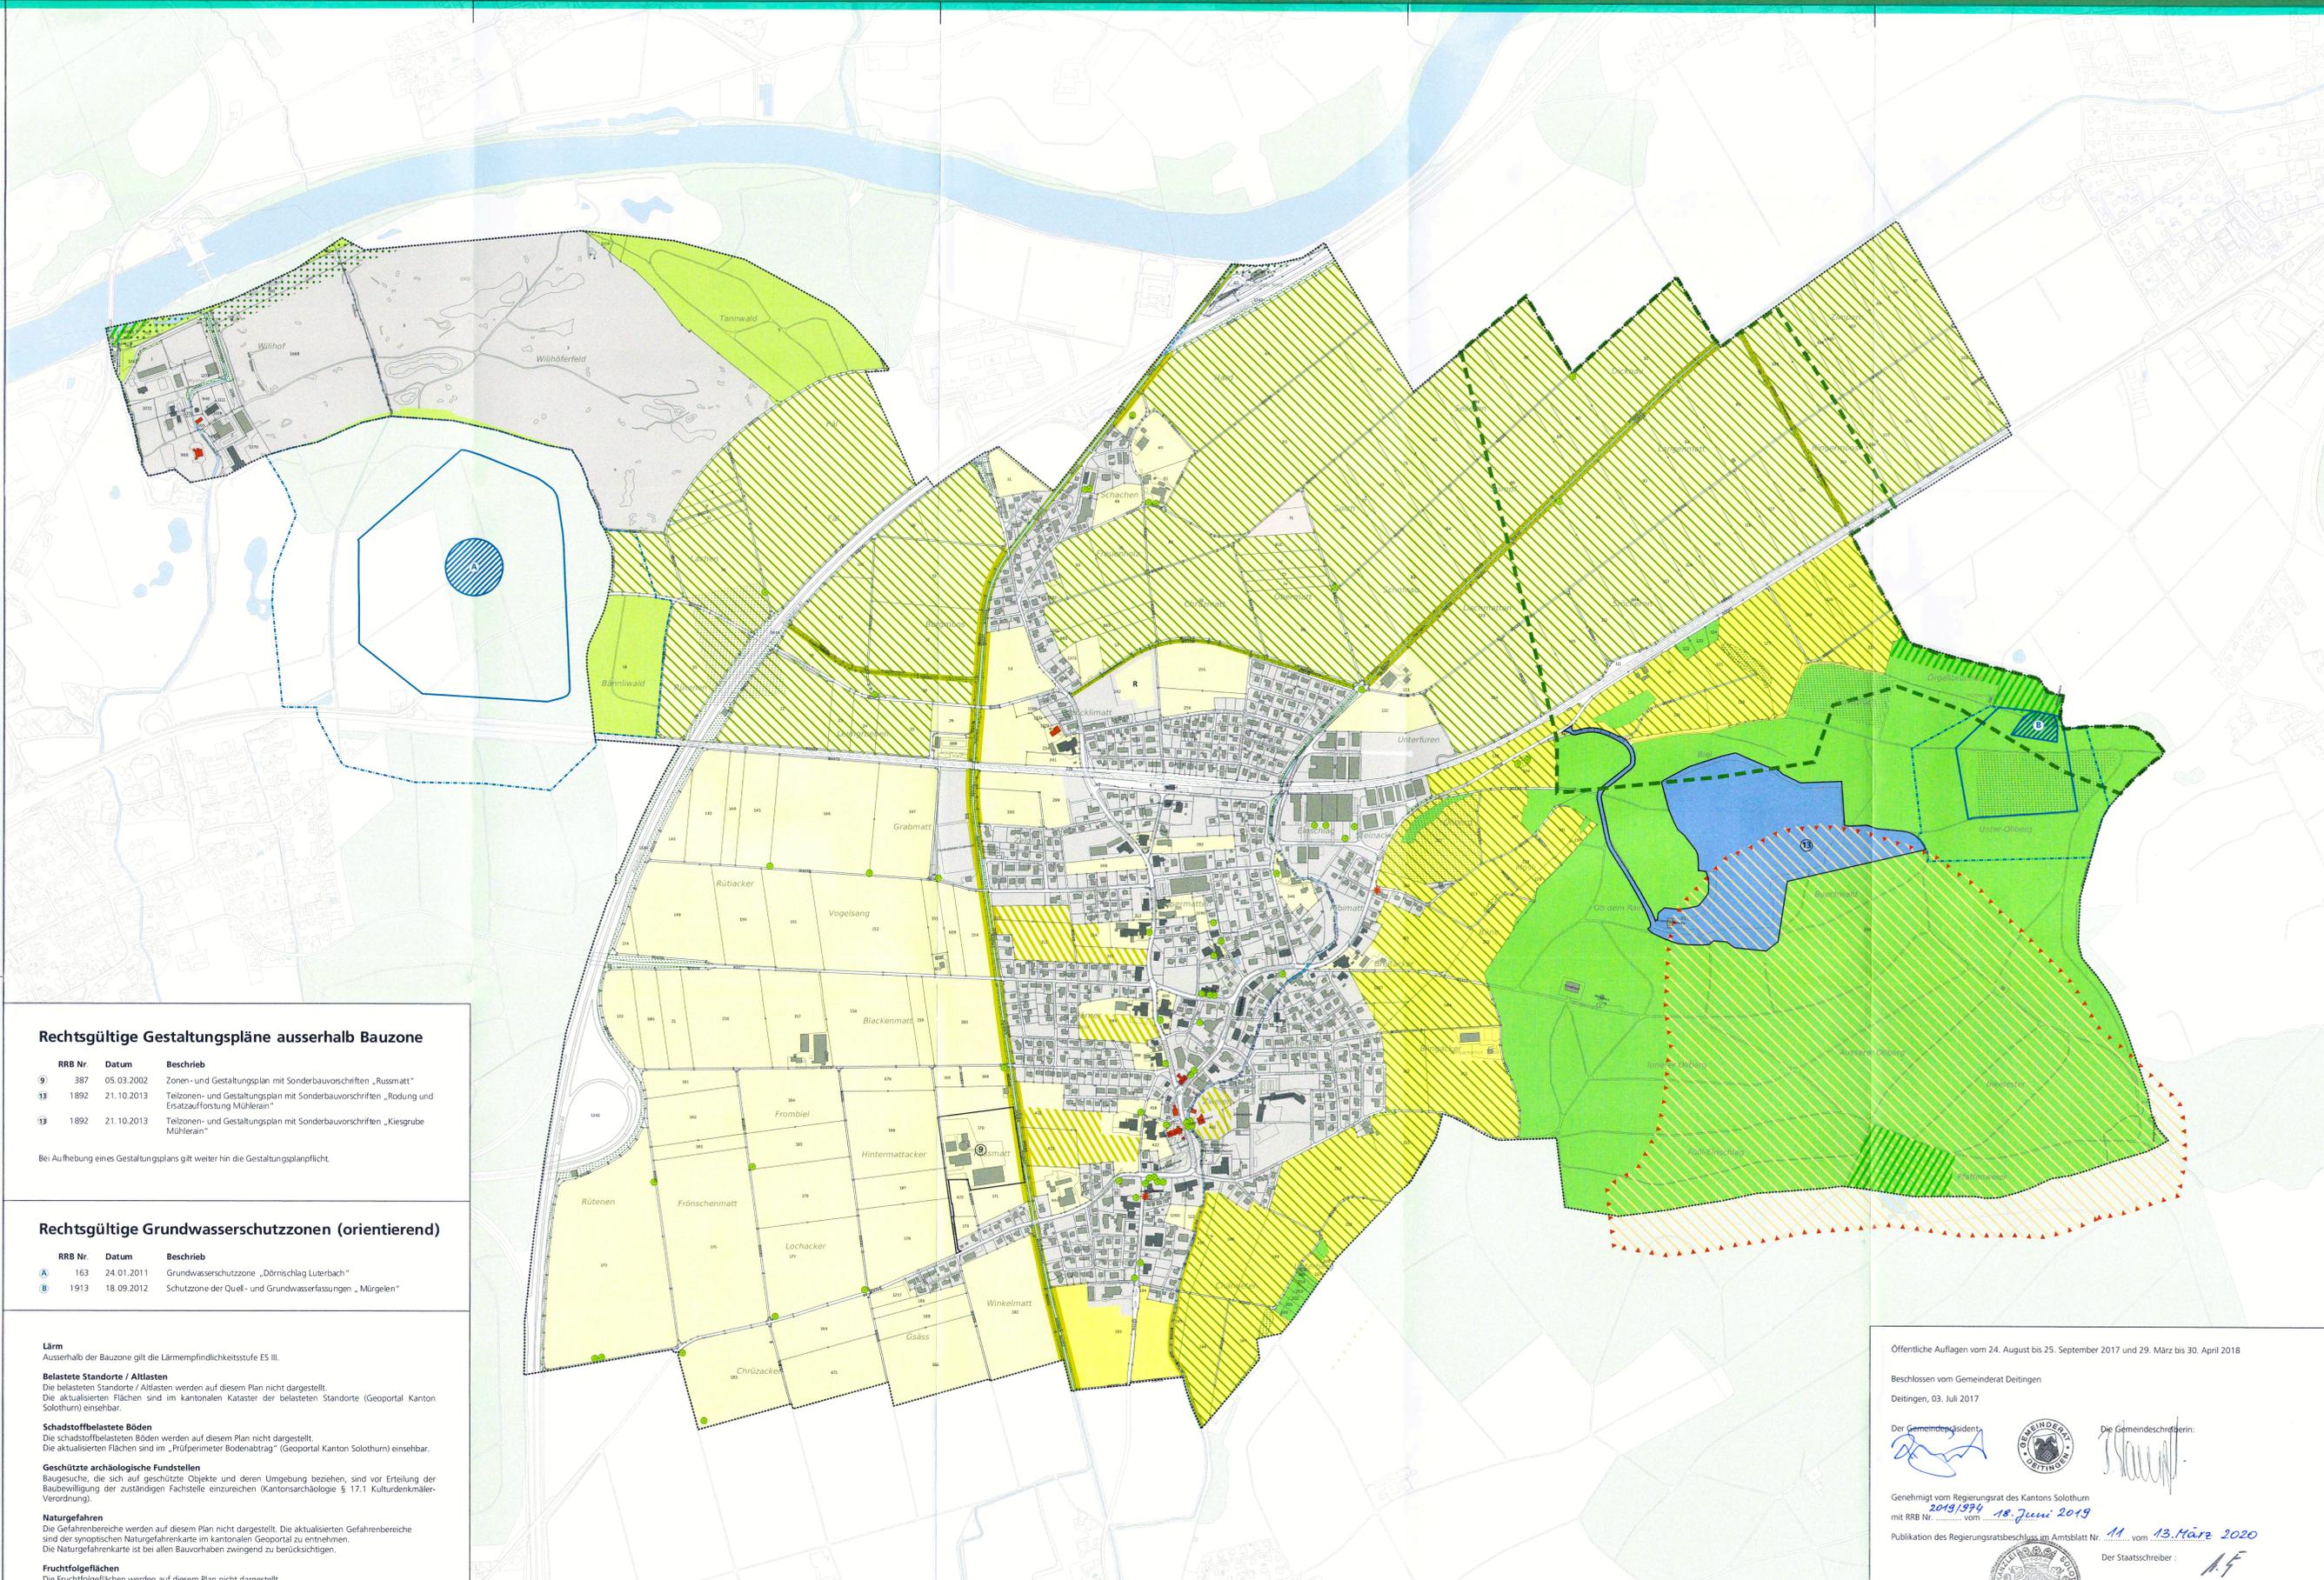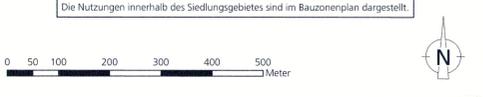

Kanton Solothurn Gemeinde Deitingen



Gesamtplan

RRB Nr. 2019/974 vom 18. Juni 2019

Situation 1 : 5'000

Index	Datum	Änderungen	geo.	gepr.	gem.	Dersingen,	geprüft	genehmigt:
5	25.02.2020	Genehmigung	mvy	tri	tri	14.09.2015		fen
4	11.06.2018	Genehmigungsgewässer	mvy	tri	tri		gezeichnet: mvy	
3	25.01.2018	nach Einsprachenechtung	mvy	tri	tri		Grösse: 75 x 1262	
2	02.07.2017	gemäss öffentlicher Mitwirkung	mvy	tri	tri		über: mvy	21421 / 2
1	10.03.2017	gemäss Vorprüfungsbericht vom 31. Oktober 2016	mvy	tri	tri		gedruckt: 25.02.2020 11:50:08	

AV-Grundlage vom: 11.06.2018 LV95

www.bsb-partner.ch
 Biberist Tel. 032 671 22 22 Fax 032 671 22 00
 Densingen Tel. 062 368 38 38 Fax 062 368 38 00
 Grenchen Tel. 032 654 59 30 Fax 032 654 59 31
 Liebfeld/Bern Tel. 031 978 00 78 Fax 031 978 00 79

BSB+Partner
 Ingenieure und Planer **bsb+**

Rechtsgültige Gestaltungspläne ausserhalb Bauzone

RRB Nr.	Datum	Beschrieb
9	387 05.03.2002	Zonen- und Gestaltungsplan mit Sonderbauvorschriften „Russmatt“
13	1892 21.10.2013	Teilzonen- und Gestaltungsplan mit Sonderbauvorschriften „Rodung und Ersatzaufforstung Mühlerei“
13	1892 21.10.2013	Teilzonen- und Gestaltungsplan mit Sonderbauvorschriften „Kiesgrube Mühlerei“

Bei Aufhebung eines Gestaltungsplans gilt weiterhin die Gestaltungsplanpflicht.

Rechtsgültige Grundwasserschutzzonen (orientierend)

RRB Nr.	Datum	Beschrieb
A	163 24.01.2011	Grundwasserschutzzone „Dörnischlag Luterbach“
B	1913 18.09.2012	Schutzzone der Quell- und Grundwasserfassungen „Mürgelen“

Lärm
 Ausserhalb der Bauzone gilt die Lärmempfindlichkeitsstufe ES III.

Belastete Standorte / Altlasten
 Die belasteten Standorte / Altlasten werden auf diesem Plan nicht dargestellt. Die aktualisierten Flächen sind im kantonalen Kataster der belasteten Standorte (Geoportal Kanton Solothurn) einsehbar.

Schadstoffbelastete Böden
 Die schadstoffbelasteten Böden werden auf diesem Plan nicht dargestellt. Die aktualisierten Flächen sind im „Prüfperimeter Bodenabtrag“ (Geoportal Kanton Solothurn) einsehbar.

Geschützte archaische Fundstellen
 Baugesuche, die sich auf geschützte Objekte und deren Umgebung beziehen, sind vor Erteilung der Bauebewilligung der zuständigen Fachstelle einzuziehen (Kantonsarchäologie § 17.1 Kulturdenkmaler-Verordnung).

Naturgefahren
 Die Gefahrenbereiche werden auf diesem Plan nicht dargestellt. Die aktualisierten Gefahrenbereiche sind der synoptischen Naturgefahrenkarte im kantonalen Geoportal zu entnehmen. Die Naturgefahrenkarte ist bei allen Bauvorhaben zwingend zu berücksichtigen.

Fruchtfolgeflächen
 Die Fruchtfolgeflächen werden auf diesem Plan nicht dargestellt. Die aktualisierten Flächen sind der Karte «Fruchtfolgeflächen» im kantonalen Geoportal zu entnehmen.

Öffentliche Auflagen vom 24. August bis 25. September 2017 und 29. März bis 30. April 2018

Beschlossen vom Gemeinderat Deitingen
 Deitingen, 03. Juli 2017

Der Gemeindevorstand:
 Die Gemeindevorstandlerin:

Genehmigt vom Regierungsrat des Kantons Solothurn
 mit RRB Nr. 2019/974 vom 18. Juni 2019

Publikation des Regierungsratsbeschlusses im Amtsblatt Nr. 11 vom 13. März 2020

Der Staatschreiber:

