

Legende

- | | | | |
|---|-----------------------------------|---|---|
| Genehmigungsinhalt | | Orientierender Inhalt | |
|  | Abbau Erweiterung |  | Terrain Ist (2019) |
|  | Endgestaltung gemäss Planung 2021 |  | Endgestaltung gemäss genehmigter Planung 2013 |

46/130

Kanton Solothurn Gemeinde Deitingen

3.5

**Teilzonen- und Gestaltungsplan
Kiesgrube Mühlerain
mit Sonderbauvorschriften**

**Erschliessungs- und Gestaltungsplan
Profile**

Exemplar für die Genehmigung

1:1'000 / 500

Genehmigungsvermerke:

Öffentliche Auflage vom: 07. Januar 2022 bis: 07. Februar 2022

Beschlossen durch den Gemeinderat Deitingen am: 08. Juni 2022

Gemeindepräsident: 

Gemeindegemeinschaft: 

Genehmigt vom Regierungsrat des Kantons Solothurn

gemäss RRB vom: 20.22/15.22 24. OKT. 2022

Der Staatschreiber:

Publikation im Amtsblatt am: 28. OKT. 2022



Dem Erschliessungs- und Gestaltungsplan "Kiesgrube Mühlerain" kommt die Bedeutung der Baubewilligung nach § 39 Abs. 4 des Planungs- und Baugesetzes (PBG, BGS 711.1) zu.

Auftrag:	Rev. Index	Datum	Beschreibung der Änderung	Gez.	PL	SUP
Deitingen, Kiesgrube Mühlerain, Erweiterung	a	31.03.2021	Anpassung aufgrund Vorprüfungsbericht vom 22.12.2020	Mas	Bes	Sk
	b	11.10.2021	Exemplar für die öffentliche Auflage	Mas	Bes	Sk
	c	11.10.2021	Exemplar für die Genehmigung	Rom	Bes	Sk

GEOTEST


GEOTEST AG
BERNSTRASSE 18B
CH-3052 ZÖLLIKOFEN
T +41 (0)31 910 01 01
F +41 (0)31 910 01 00
zollikofen@geotest.ch
www.geotest.ch

Format: 97 / 45


File: 5117005_5_BL05c_PO.dgn

Dokument Nr.: 5117005.5-05c

Profil A - A'

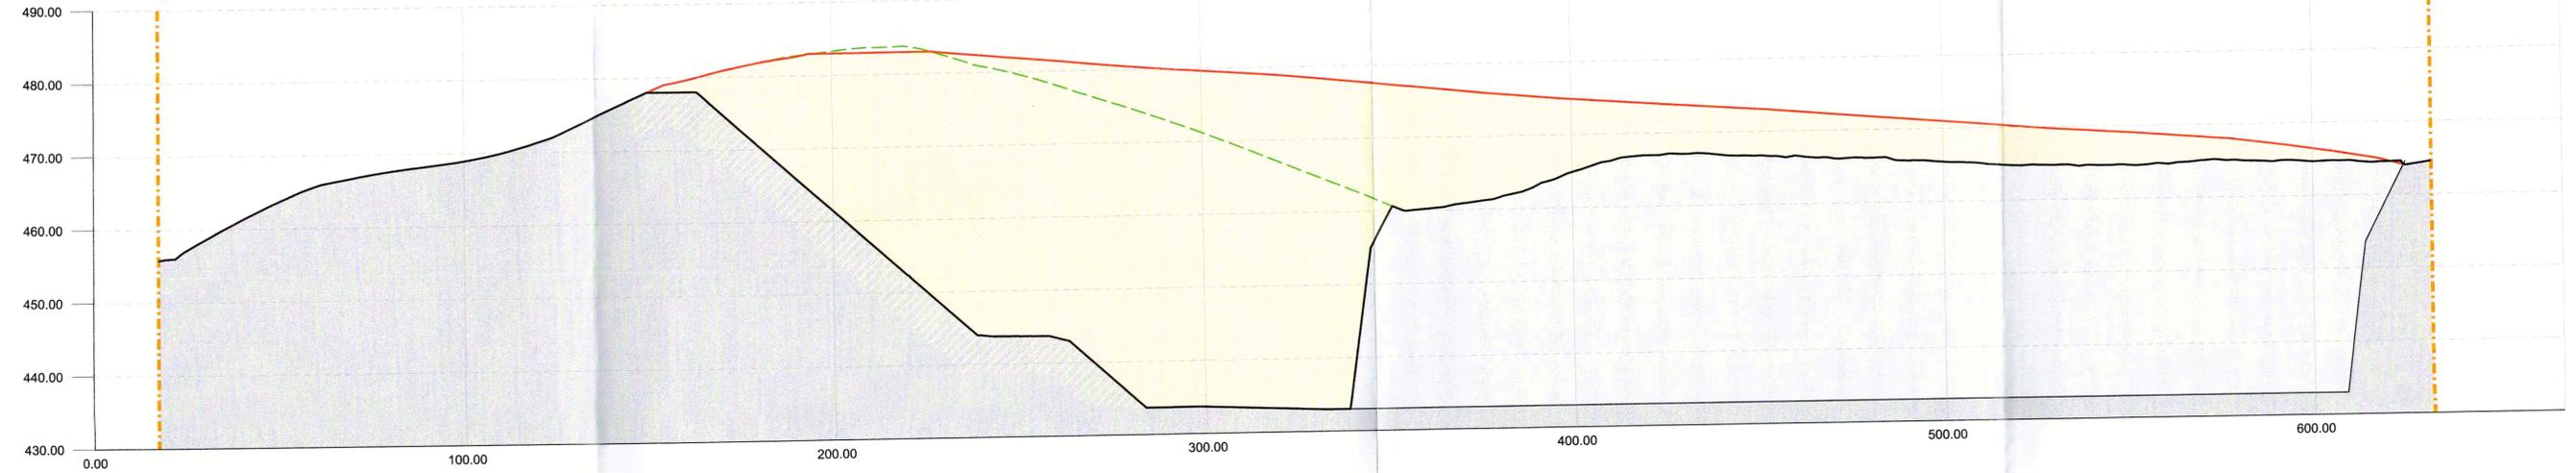

Profil B - B'

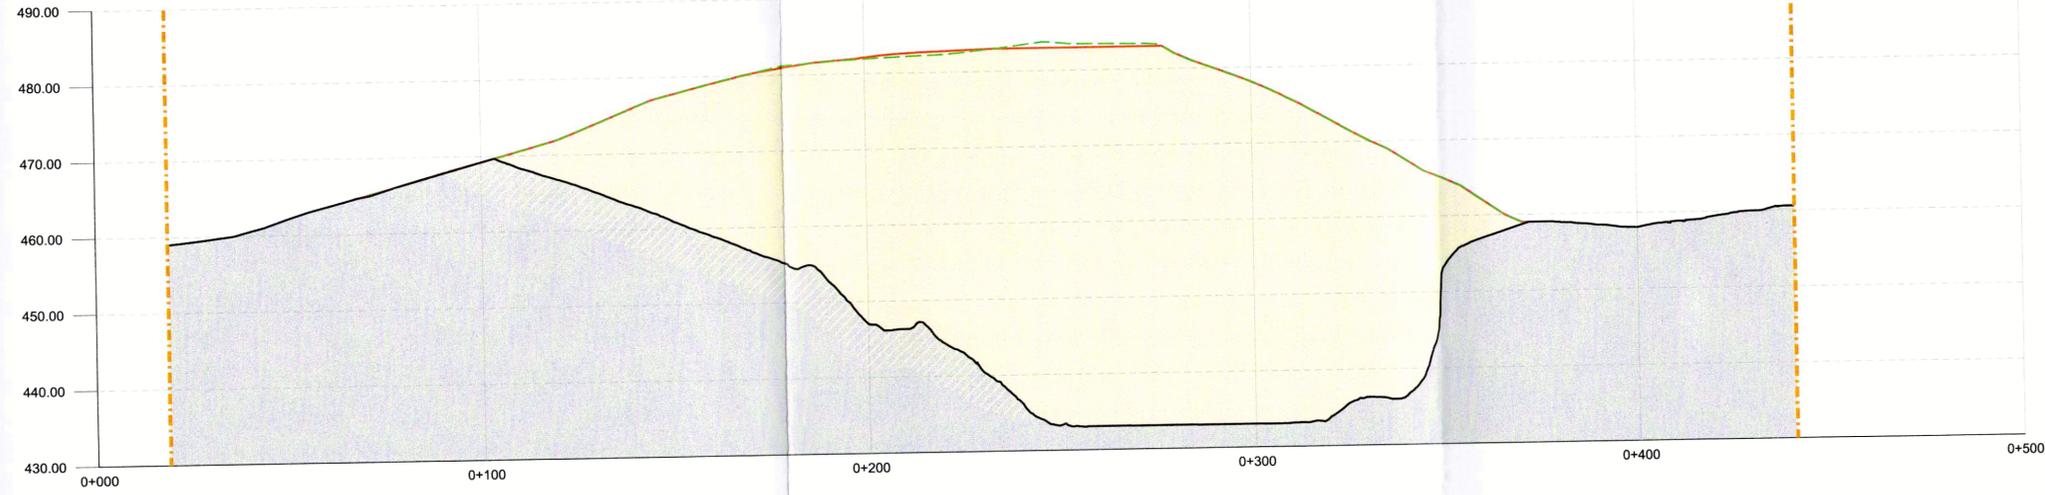

Profil C - C'

