

Rechtsgültiger Zonenplan

RRB-Nr. 2019/974 vom 18.06.2019

Änderung Zonenplan

geänderter Zonenplan

RRB-Nr. _____ vom _____




Urs Schläfli
4543 Deitingen

Einzonung GB-Nr. 288 in Deitingen

Teilzonenplan
Situation 1:1'000

PlanNr.: 4637.1
Datum: 12.03.2024
revidiert (C): 16.06.2025
gezeichnet: fk
kontrolliert: cs

Luzernstrasse 34, CH-4552 Derendingen
T +41 (0)32 681 33 33 . office@spi.ag . www.spi.ag

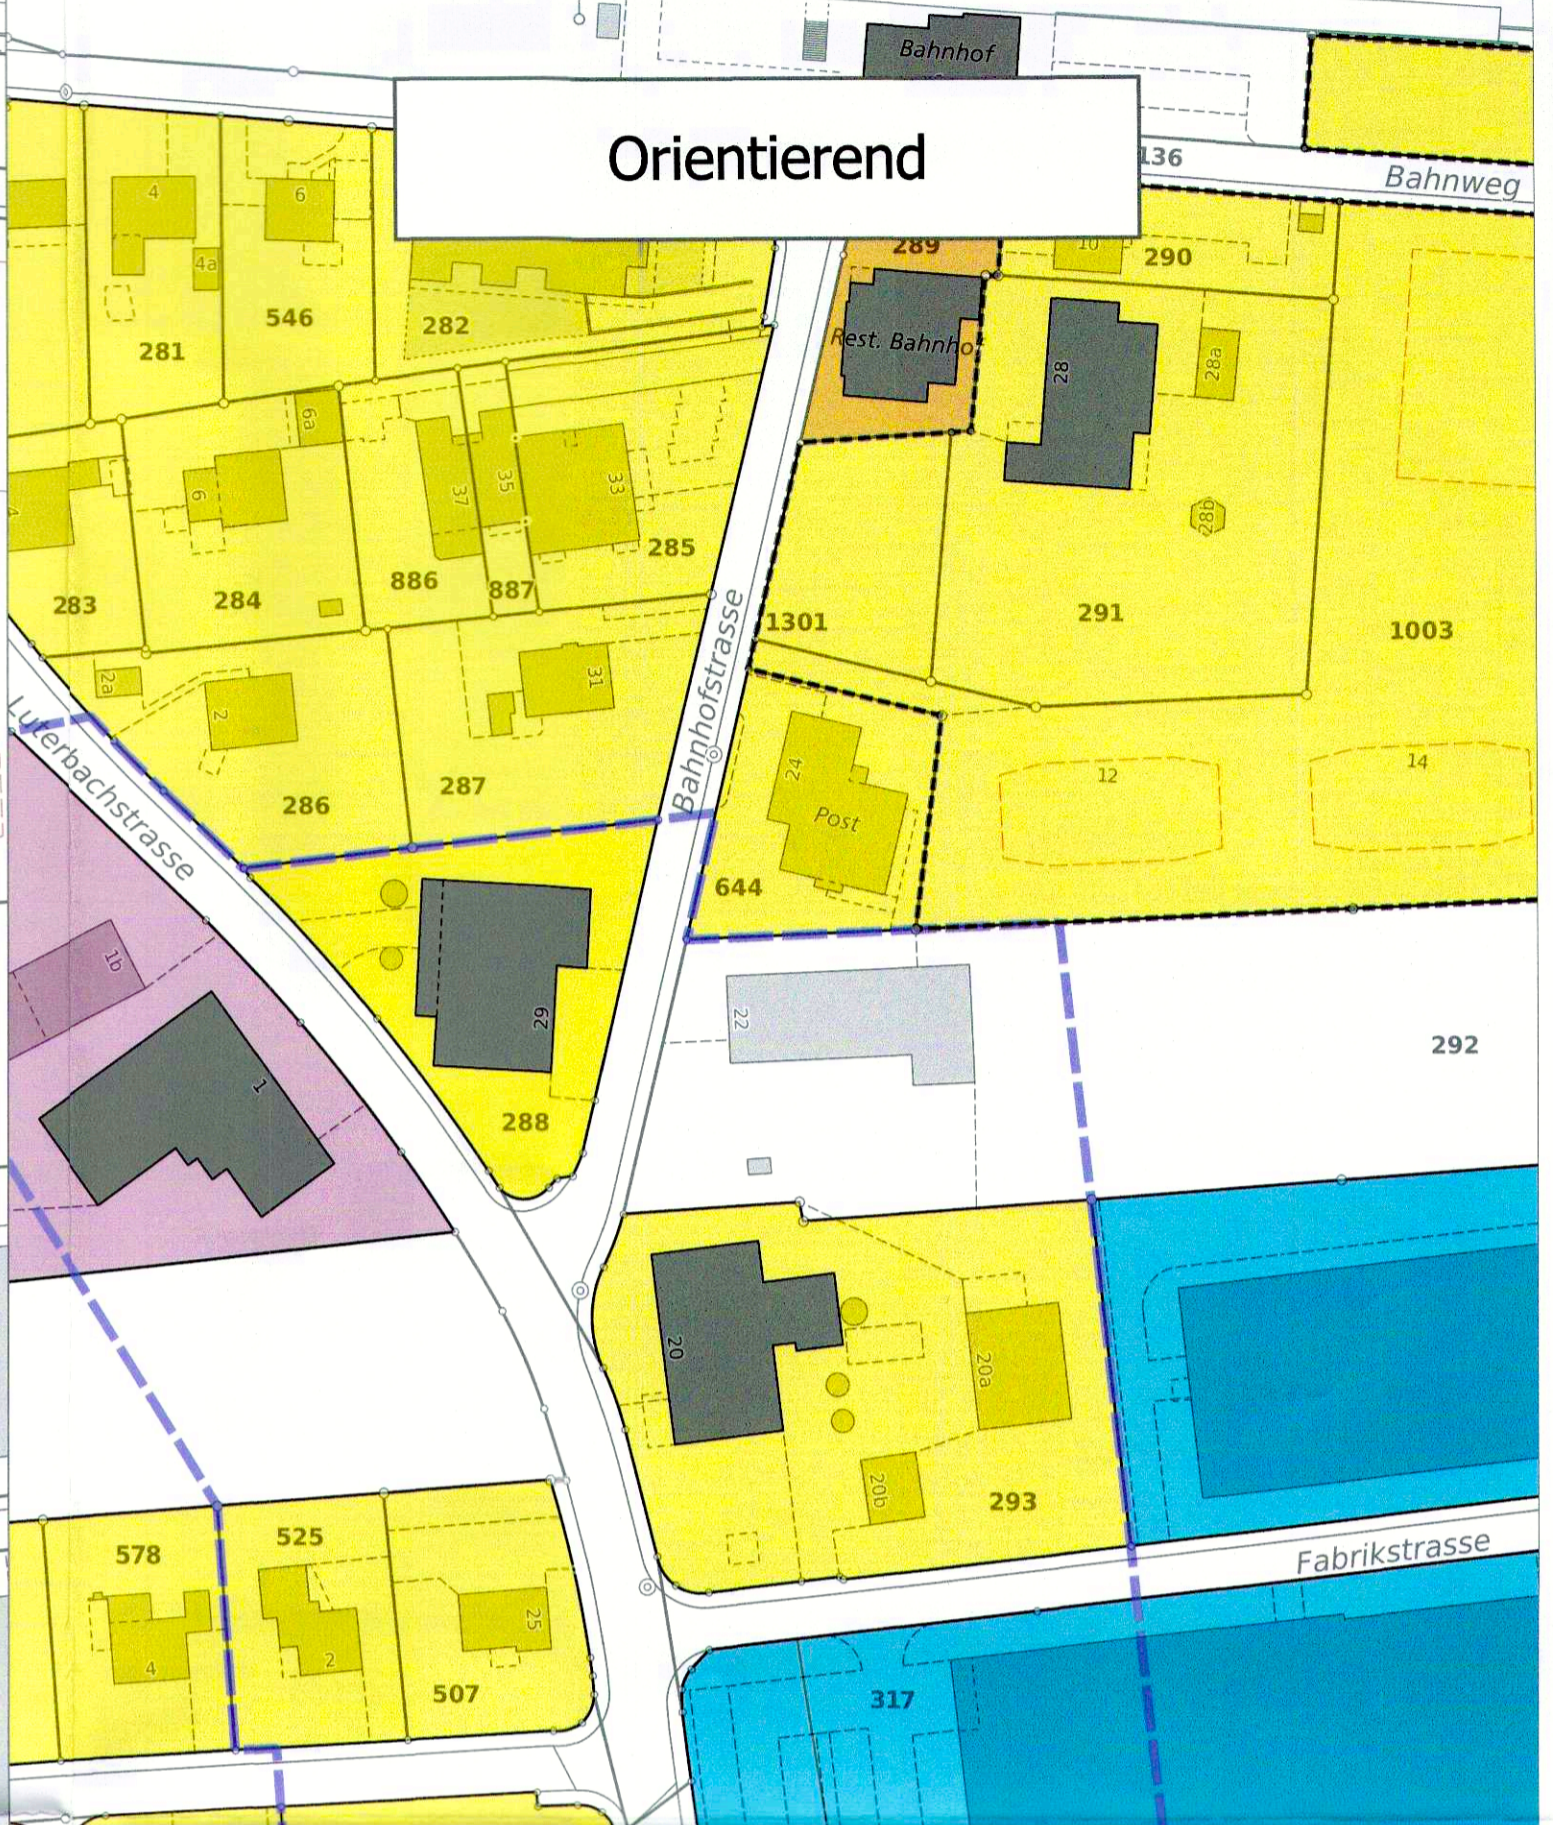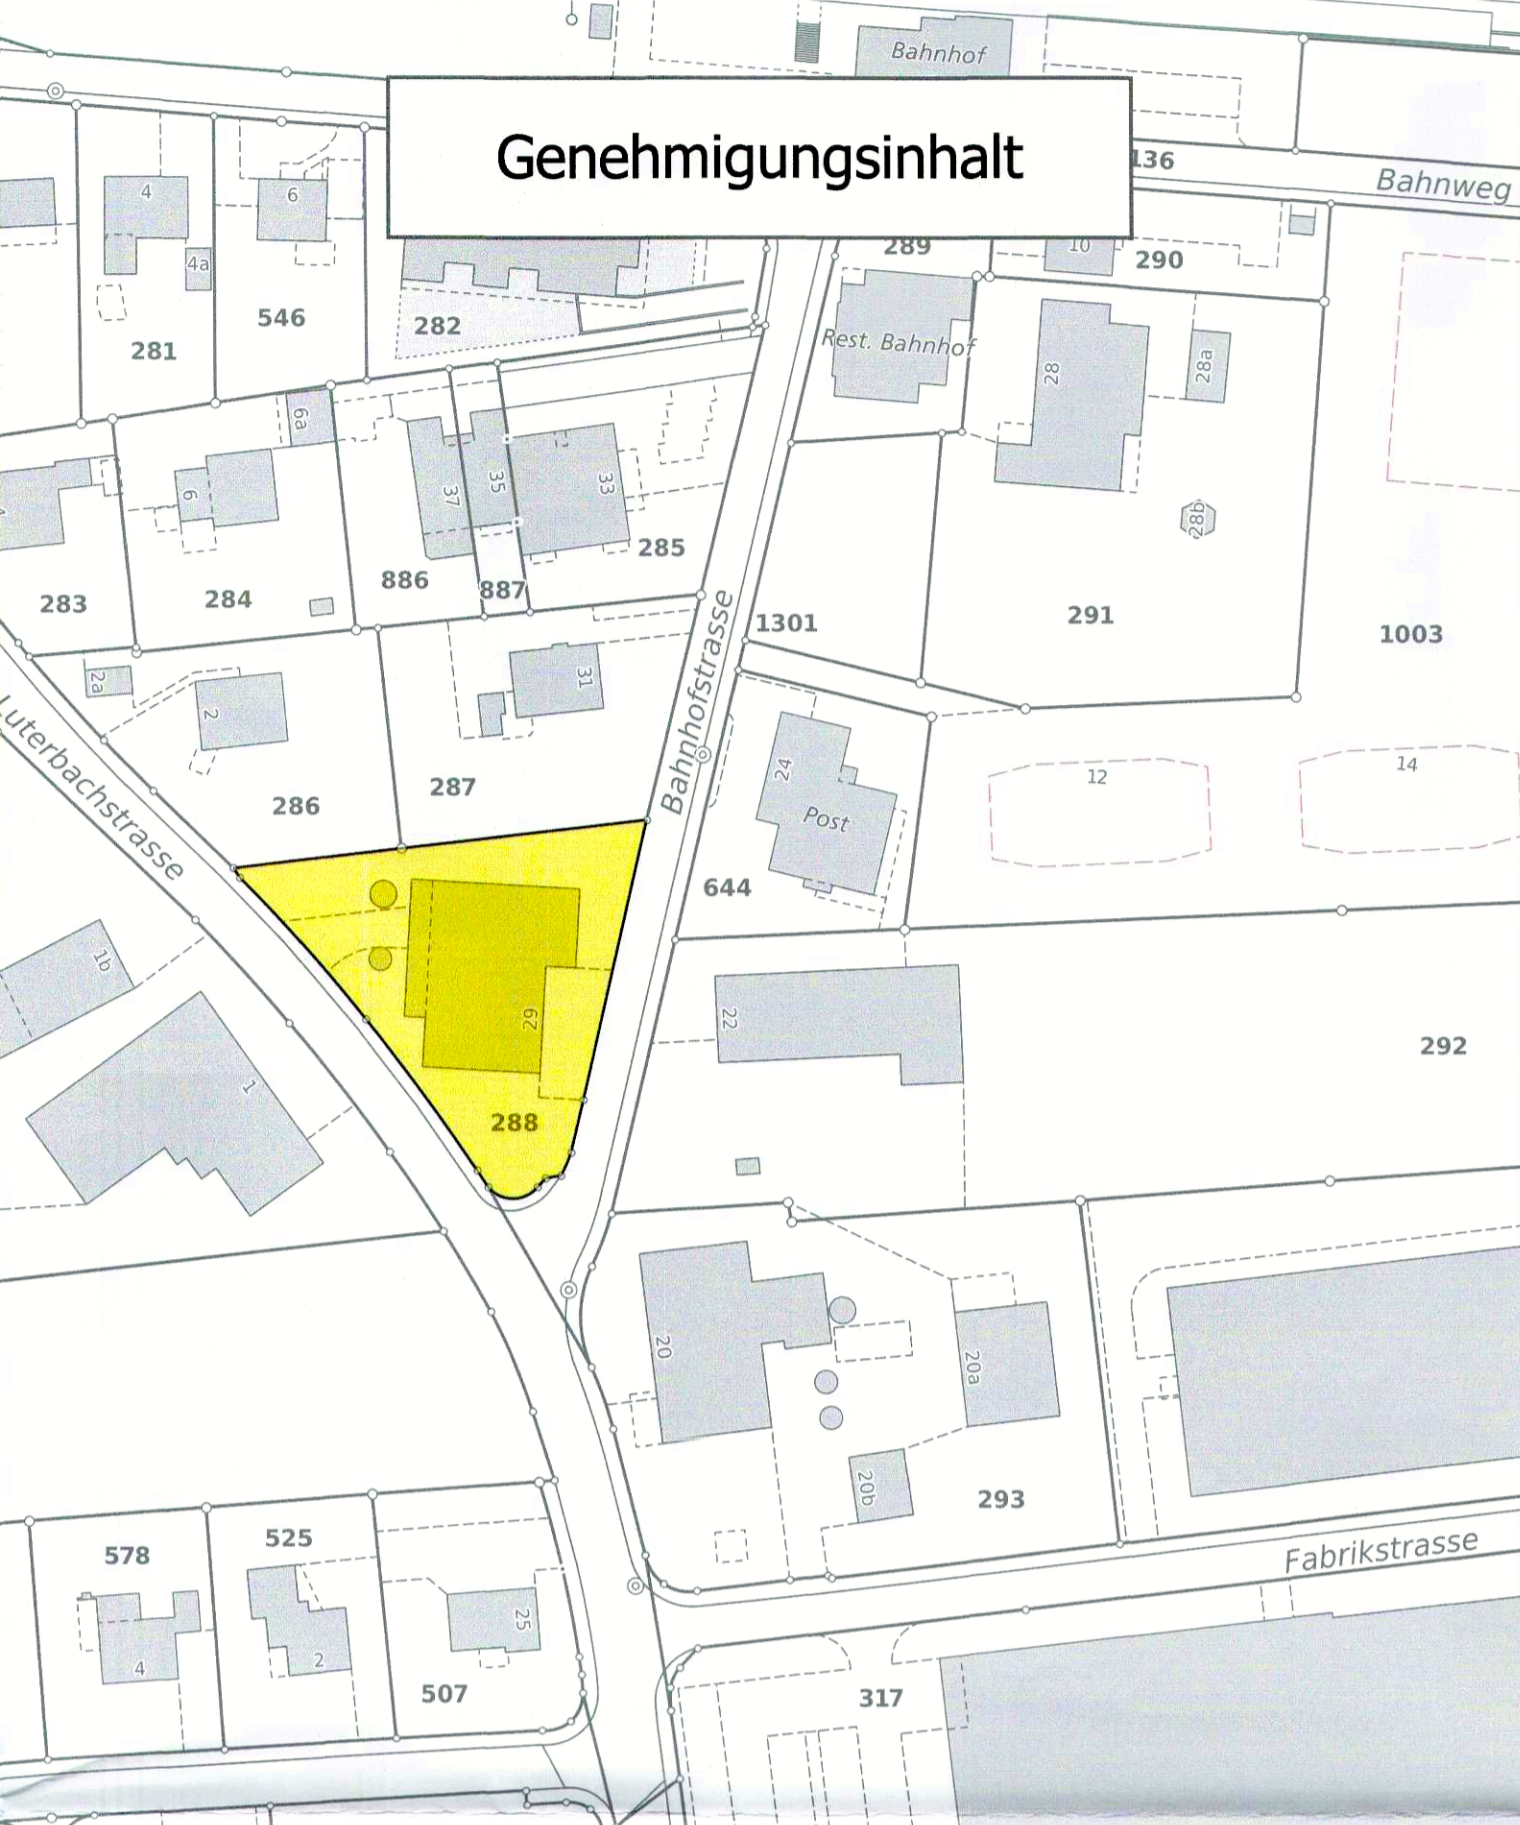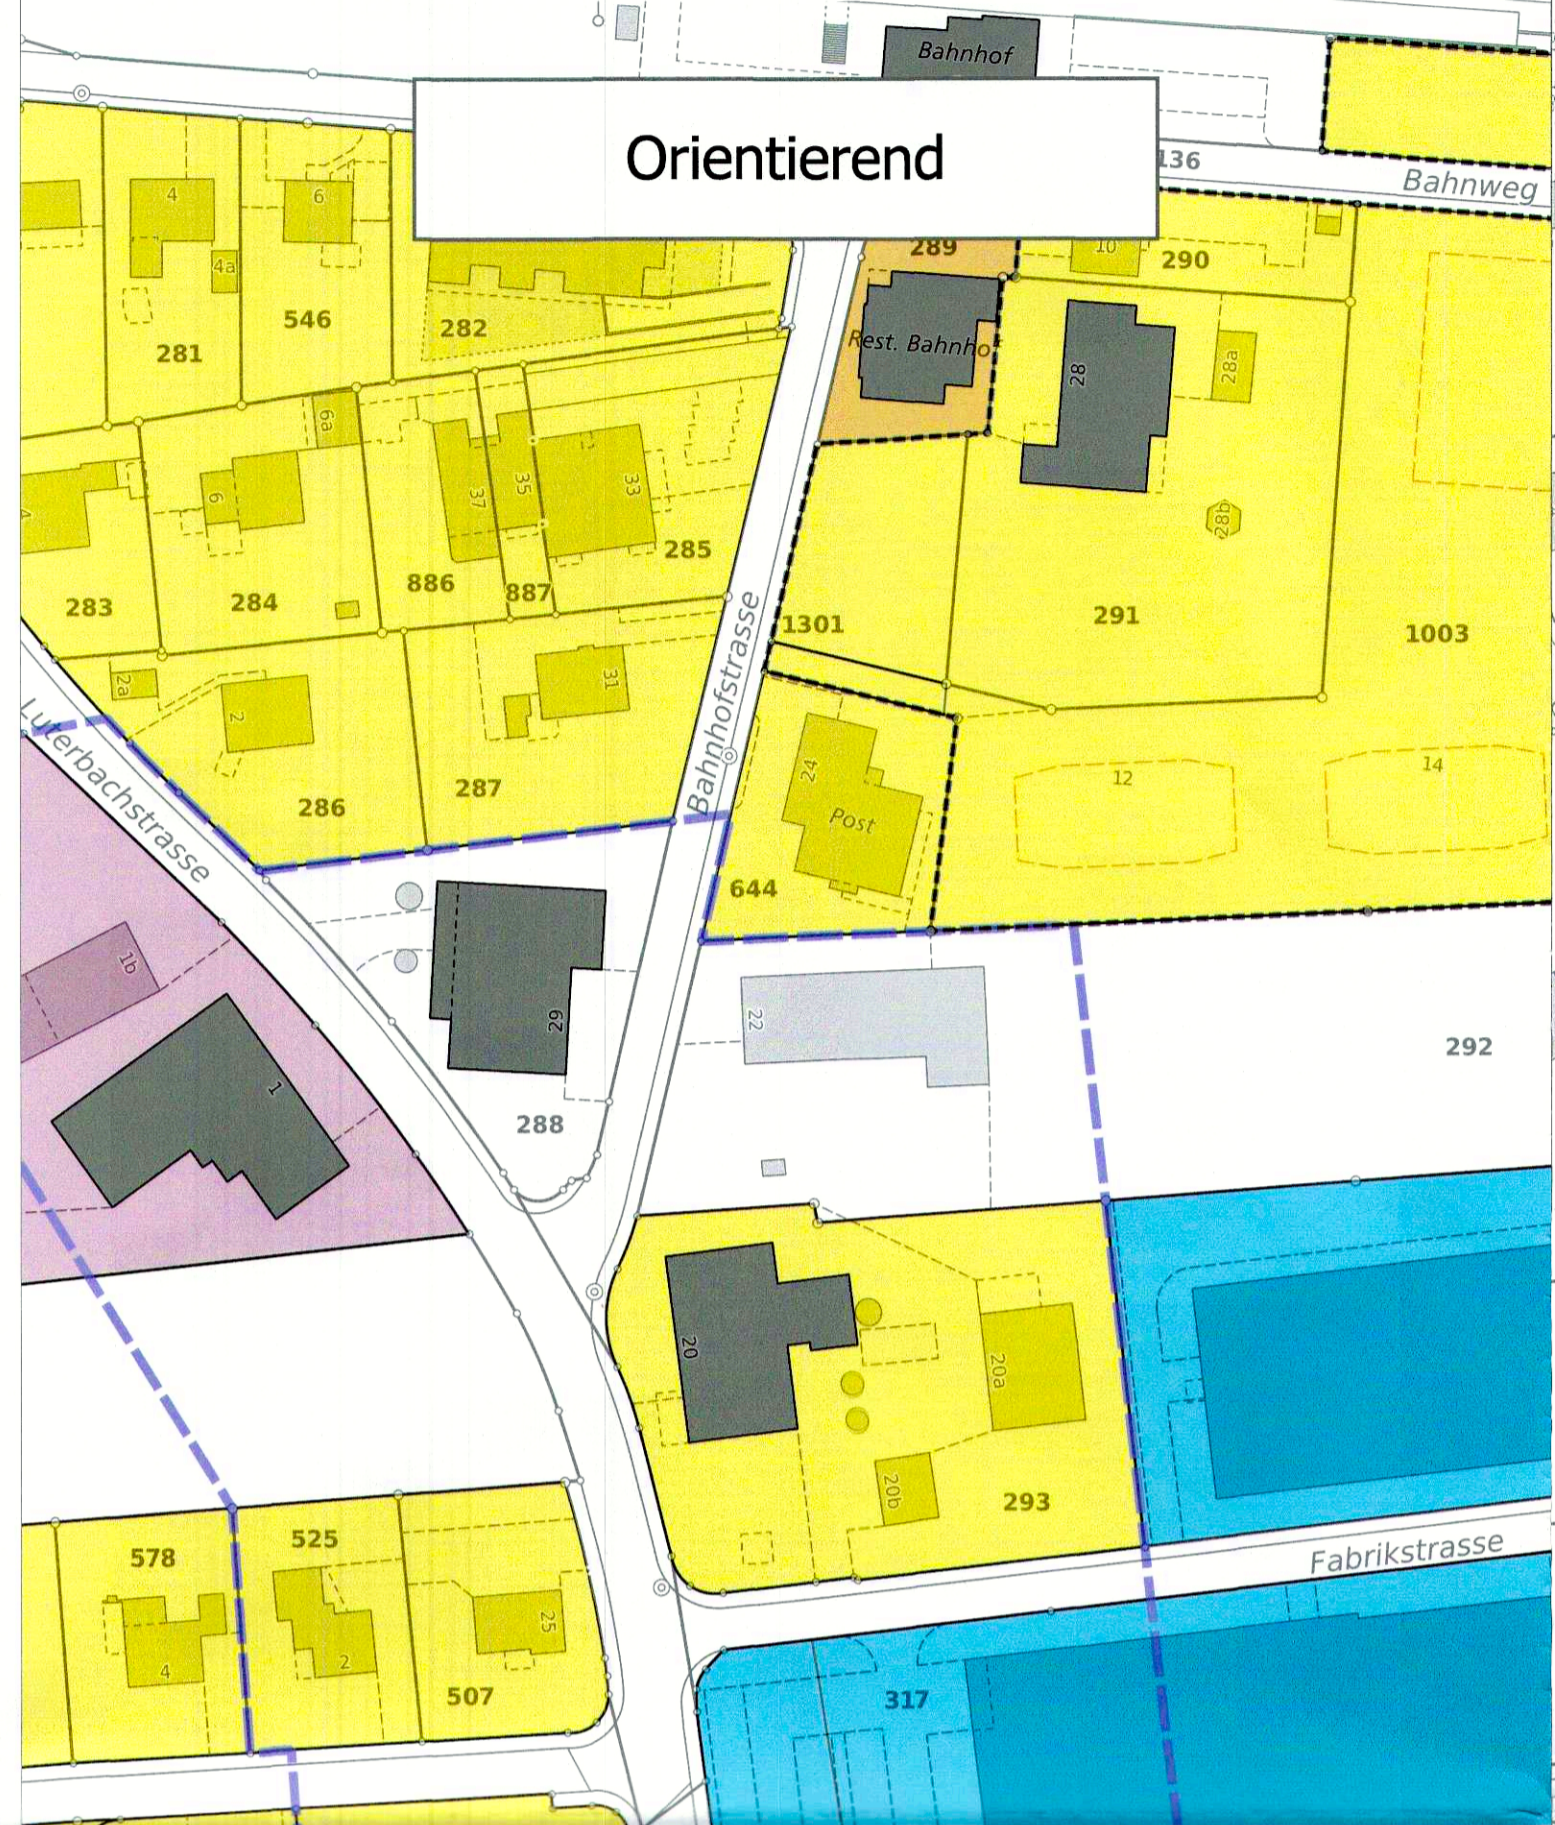


Genehmigung

öffentliche Planaufgabe

28.03.2025 bis 28.04.2025

vom Einwohnergemeinderat beschlossen:

mit Beschluss vom 11.06.2025

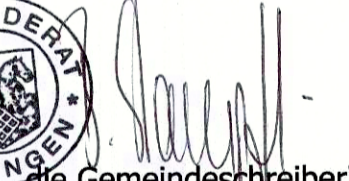 Gemeindevorsteher
 Gemeindegemeinschafterin





vom Regierungsrat genehmigt:

mit RRB-Nr. 2025/2008 vom 2. Dezember 2025
publiziert am 16. Januar 2026



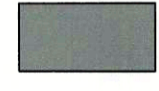
der Staatsschreiber:



ZONENPLAN

Bauzone	Empfindlichkeitsstufe
 Wohnzone 2-geschossig	II
 Kernzone	II
 Gewerbezone Pferdehaltung	III
 Industriezone	IV


WEITERER PLANINHALT

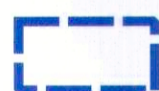-  Ortsbildschutzzone
-  Gebiete mit rechtsgültigem Gestaltungsplan / Gestaltungsplanpflicht
-  erhaltenswerte Gebäude

AV-Daten

AV-Darstellung (WMS Kanton Solothurn) - Aktualitätscheck durchgeführt / 30/06/2025


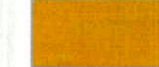


ZONENPLAN

Bauzone	Empfindlichkeitsstufe
 Wohnzone 2-geschossig	II




AV-Daten

AV-Darstellung (WMS Kanton Solothurn) - Aktualitätscheck durchgeführt / 30/06/2025

ZONENPLAN

Bauzone	Empfindlichkeitsstufe
 Wohnzone 2-geschossig	II
 Kernzone	II
 Gewerbezone Pferdehaltung	III
 Industriezone	IV

WEITERER PLANINHALT

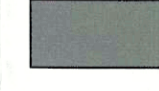-  Ortsbildschutzzone
-  Gebiete mit rechtsgültigem Gestaltungsplan / Gestaltungsplanpflicht
-  erhaltenswerte Gebäude

AV-Daten

AV-Darstellung (WMS Kanton Solothurn) - Aktualitätscheck durchgeführt / 30/06/2025