

46/135

Urs Schläfli
4543 Deitingen

Einzonung GB-Nr. 288
in Deitingen

Teilerschliessungsplan
Situation 1:1'000

PlanNr.: 4637.2
Datum: 12.03.2024
revidiert (C): 16.06.2025
gezeichnet: fk
kontrolliert: cs

Luzernstrasse 34, CH-4552 Derendingen
T +41 (0)32 681 33 33 . office@spl.ag . www.spl.ag

spl planer und
ingenieure ag


Genehmigung

öffentliche Planauflage

28.03.2025 bis 28.04.2025

vom Einwohnergemeinderat beschlossen:

mit Beschluss vom 11.06.2025

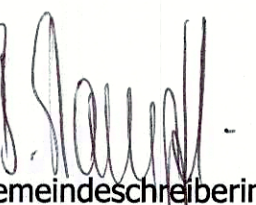
  
der Gemeindepäsident die Gemeindegemeinschafterin

vom Regierungsrat genehmigt:

mit RRB-Nr. 2015/2018 vom 2. Dezember 2025

publiziert am 16. Januar 2026

der Staatsschreiber:

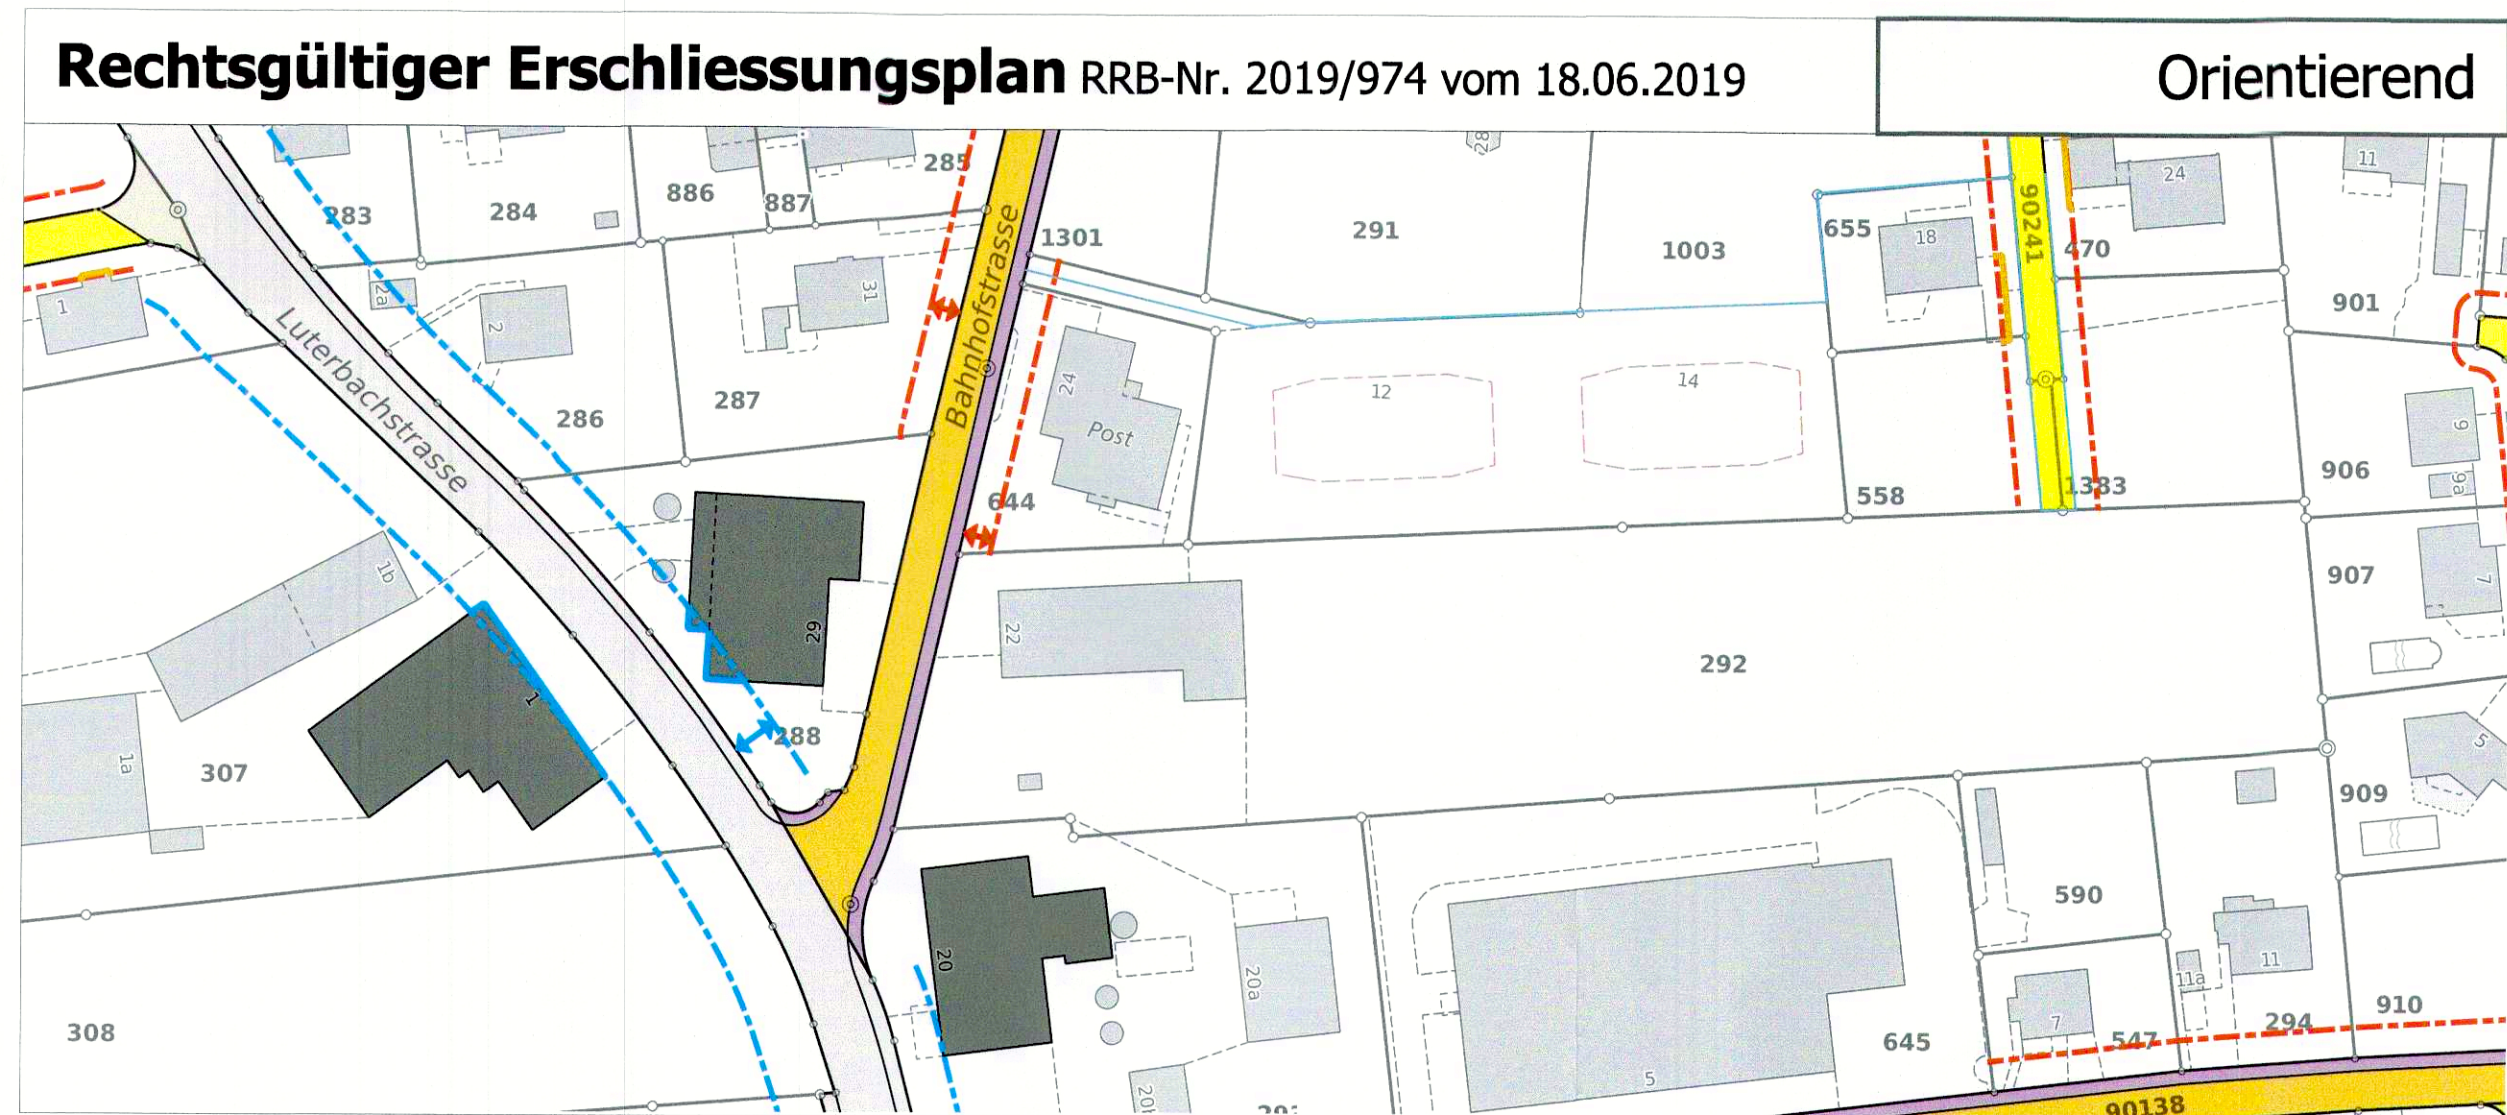

ERSCHLIESSUNGSPLAN

Strassenklassierung

- Öffentliche Sammelstrassen
- Öffentliche Erschliessungsstrassen
- Öffentliche Fuss- und Radwege, Trottoirs-/öffentliche Fusswegrecht
- Hauptverkehrsachsen (Kantonsstrassen)

WEITERER PLANINHALT


- erhaltenswerte Gebäude

Baulinien

- Baulinien entlang Gemeindestrassen
- Baulinien entlang Kantonsstrassen
- Vorbaulinien entlang Kantonsstrassen

AV-Daten

AV-Darstellung (WMS Kanton Solothurn)
Aktualitätscheck durchgeführt / 30/06/2025

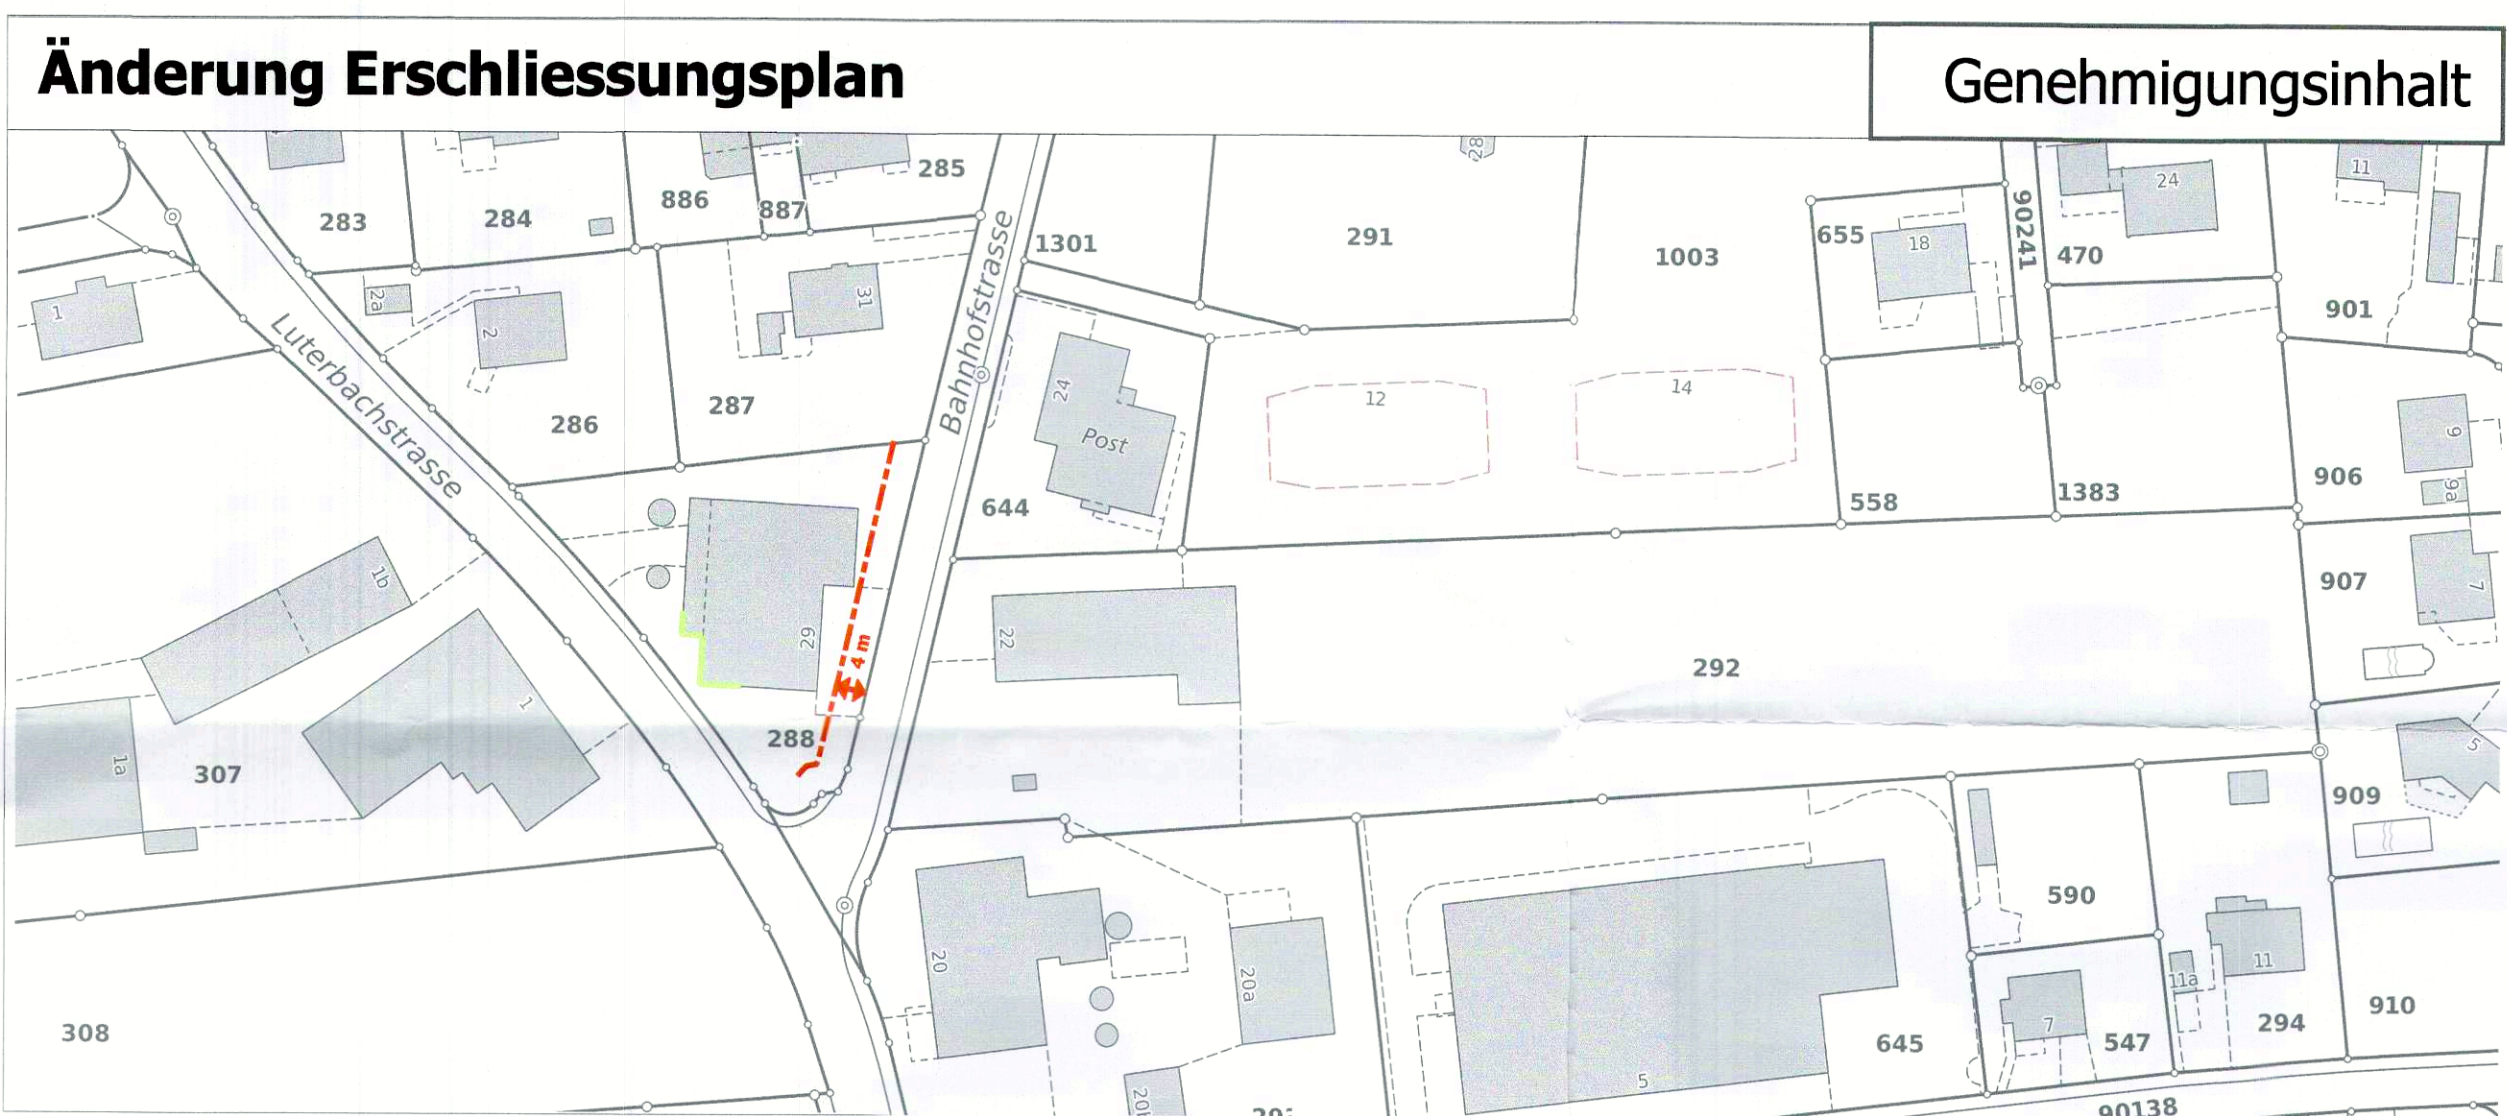

ERSCHLIESSUNGSPLAN


Strassenklassierung

Baulinien

- Baulinien entlang Gemeindestrassen
- kommunale Gestaltungsbaulinie

AV-Daten

AV-Darstellung (WMS Kanton Solothurn)
Aktualitätscheck durchgeführt / 30/06/2025

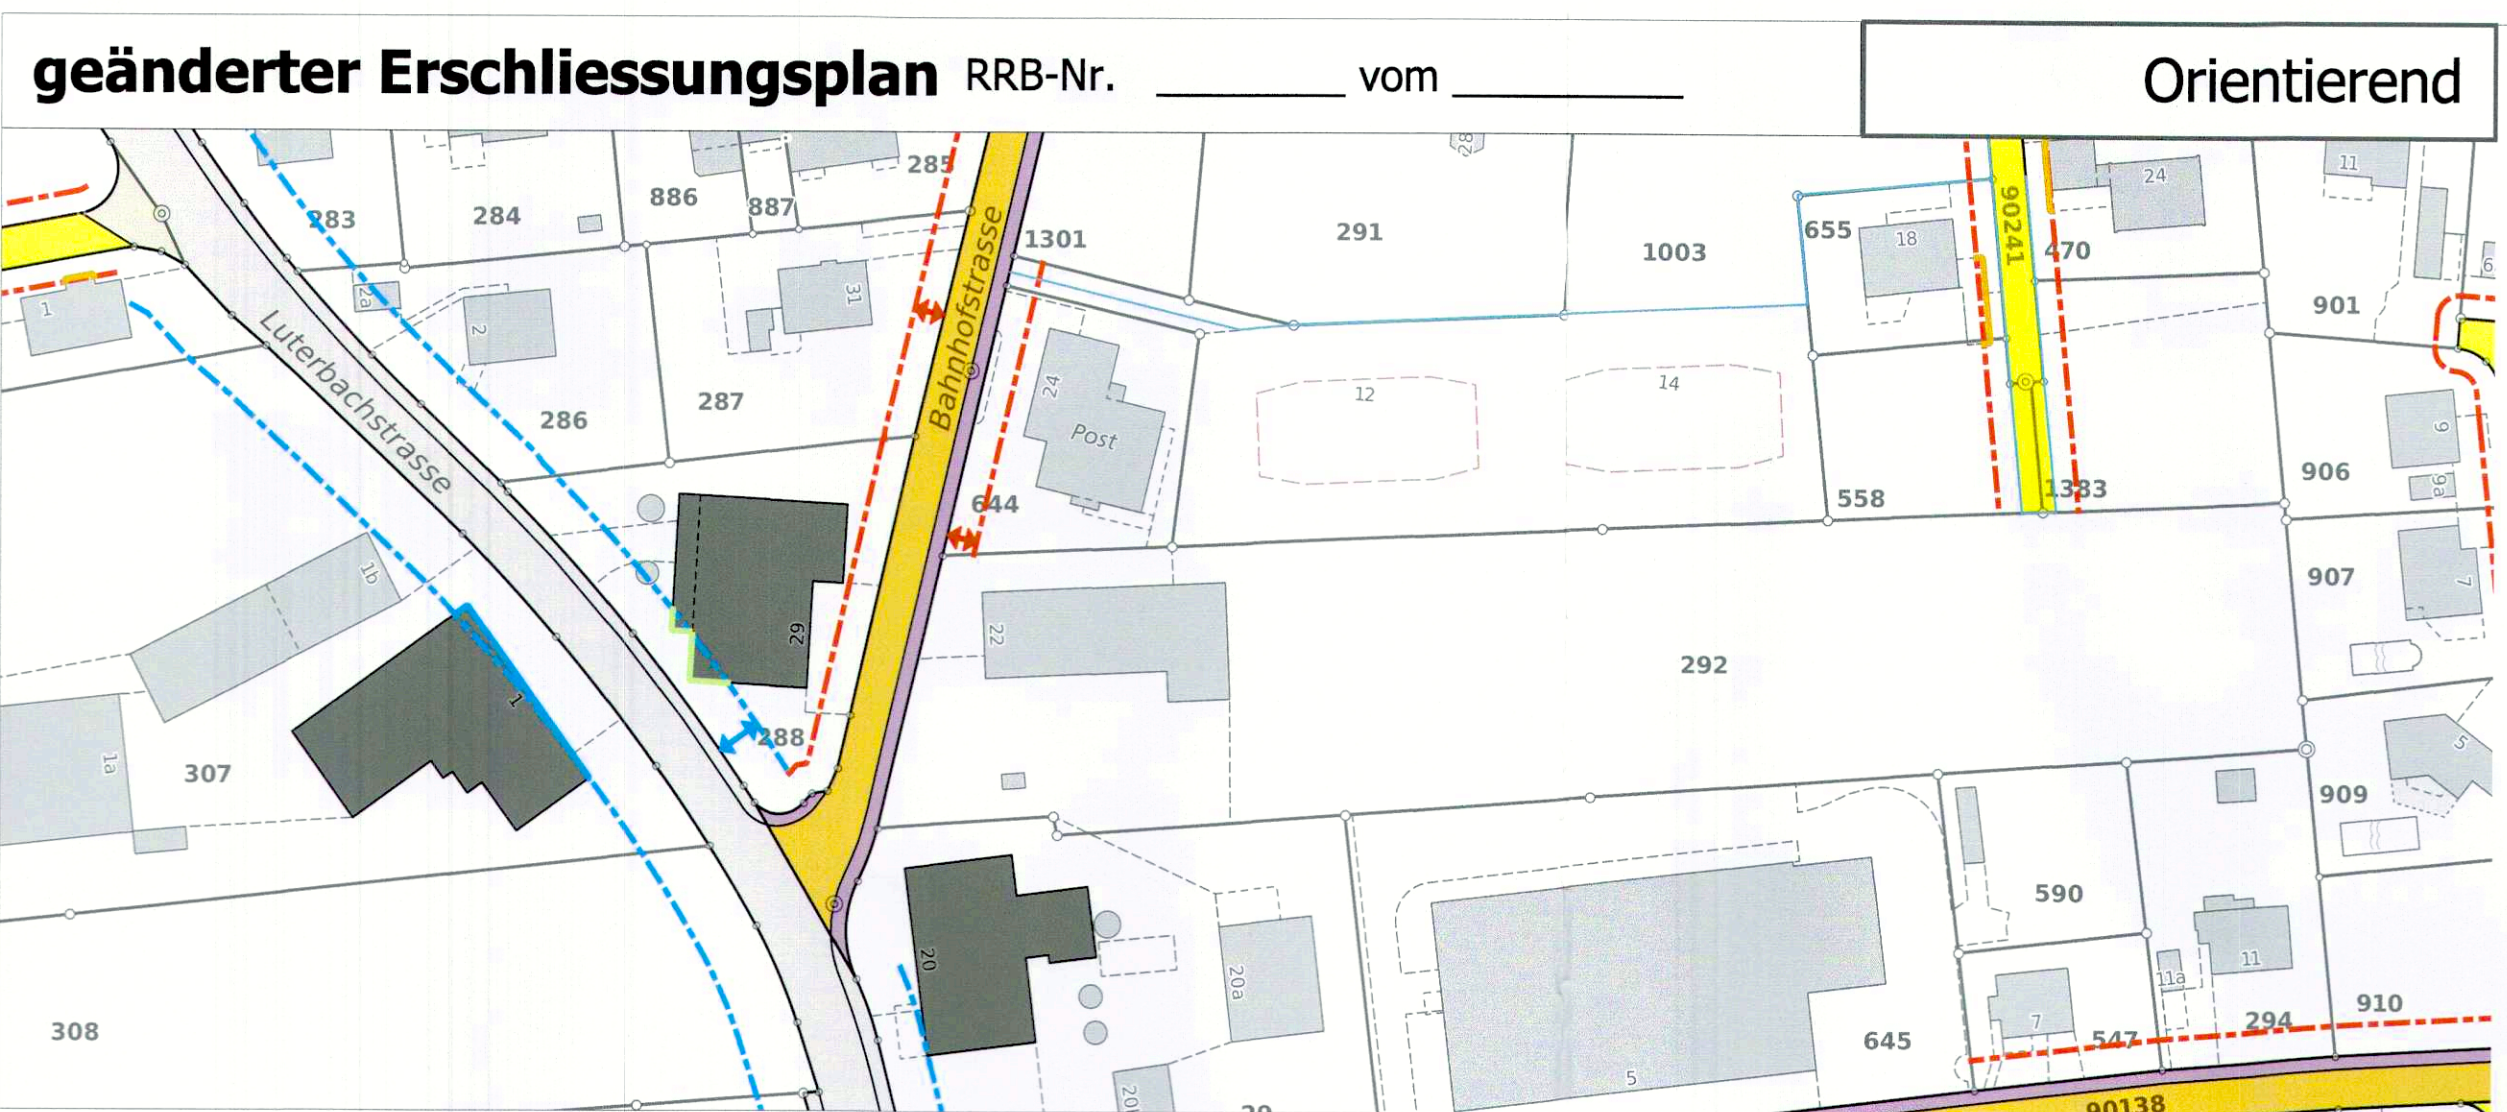

ERSCHLIESSUNGSPLAN

Strassenklassierung

- Öffentliche Sammelstrassen
- Öffentliche Erschliessungsstrassen
- Öffentliche Fuss- und Radwege, Trottoirs-/öffentliche Fusswegrecht
- Hauptverkehrsachsen (Kantonsstrassen)

WEITERER PLANINHALT

- erhaltenswerte Gebäude

Baulinien

- Baulinien entlang Gemeindestrassen
- kommunale Gestaltungsbaulinie
- Baulinien entlang Kantonsstrassen
- Vorbaulinien entlang Kantonsstrassen

AV-Daten

AV-Darstellung (WMS Kanton Solothurn)
Aktualitätscheck durchgeführt / 30/06/2025