

46 / 19
KANTON SOLOTHURN

GEMEINDE DEITINGEN

ZONENPLAN 1:2000

RÜCKZONUNG WOHNGEBIET 2. ETAPPE: W3 IN W2
INKLUSIV ÄNDERUNG DER STRASSENFÜHRUNG

IM NEUMATTGEBIET (GB.NR. 262)


DERENDINGEN IM APRIL 1977

INGENIEURBÜRO MARCEL SPICHIGER
DIPL. ING. SIA, 4552 DERENDINGEN

VON DER GEMEINDE GENEHMIGT, DURCH GEMEINDERATSBESCHLUSS
VOM 17. AUG. 1977

FÜR DIE EINWOHNERGEMEINDE DEITINGEN; DEITINGEN, DEN
DER AMMANN: DER GEMEINDESCHREIBER:



VOM REGIERUNGSRAT GENEHMIGT, DURCH REGIERUNGSRATSBESCHLUSS
VOM 18. OKT. 1977 NR. 5906
FÜR DEN REGIERUNGSRAT DES KANTONS SO; SOLOTHURN, DEN

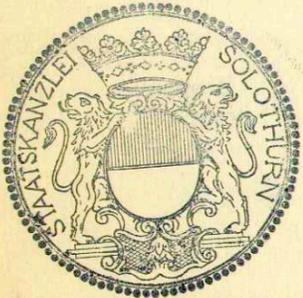


Dr. Max Gygis

LEGENDE:

- GELTUNGSBEREICH ZONENPLAN
- PLANBEGRENZUNG
- (W2) WOHNZONE W2, 2. ETAPPE

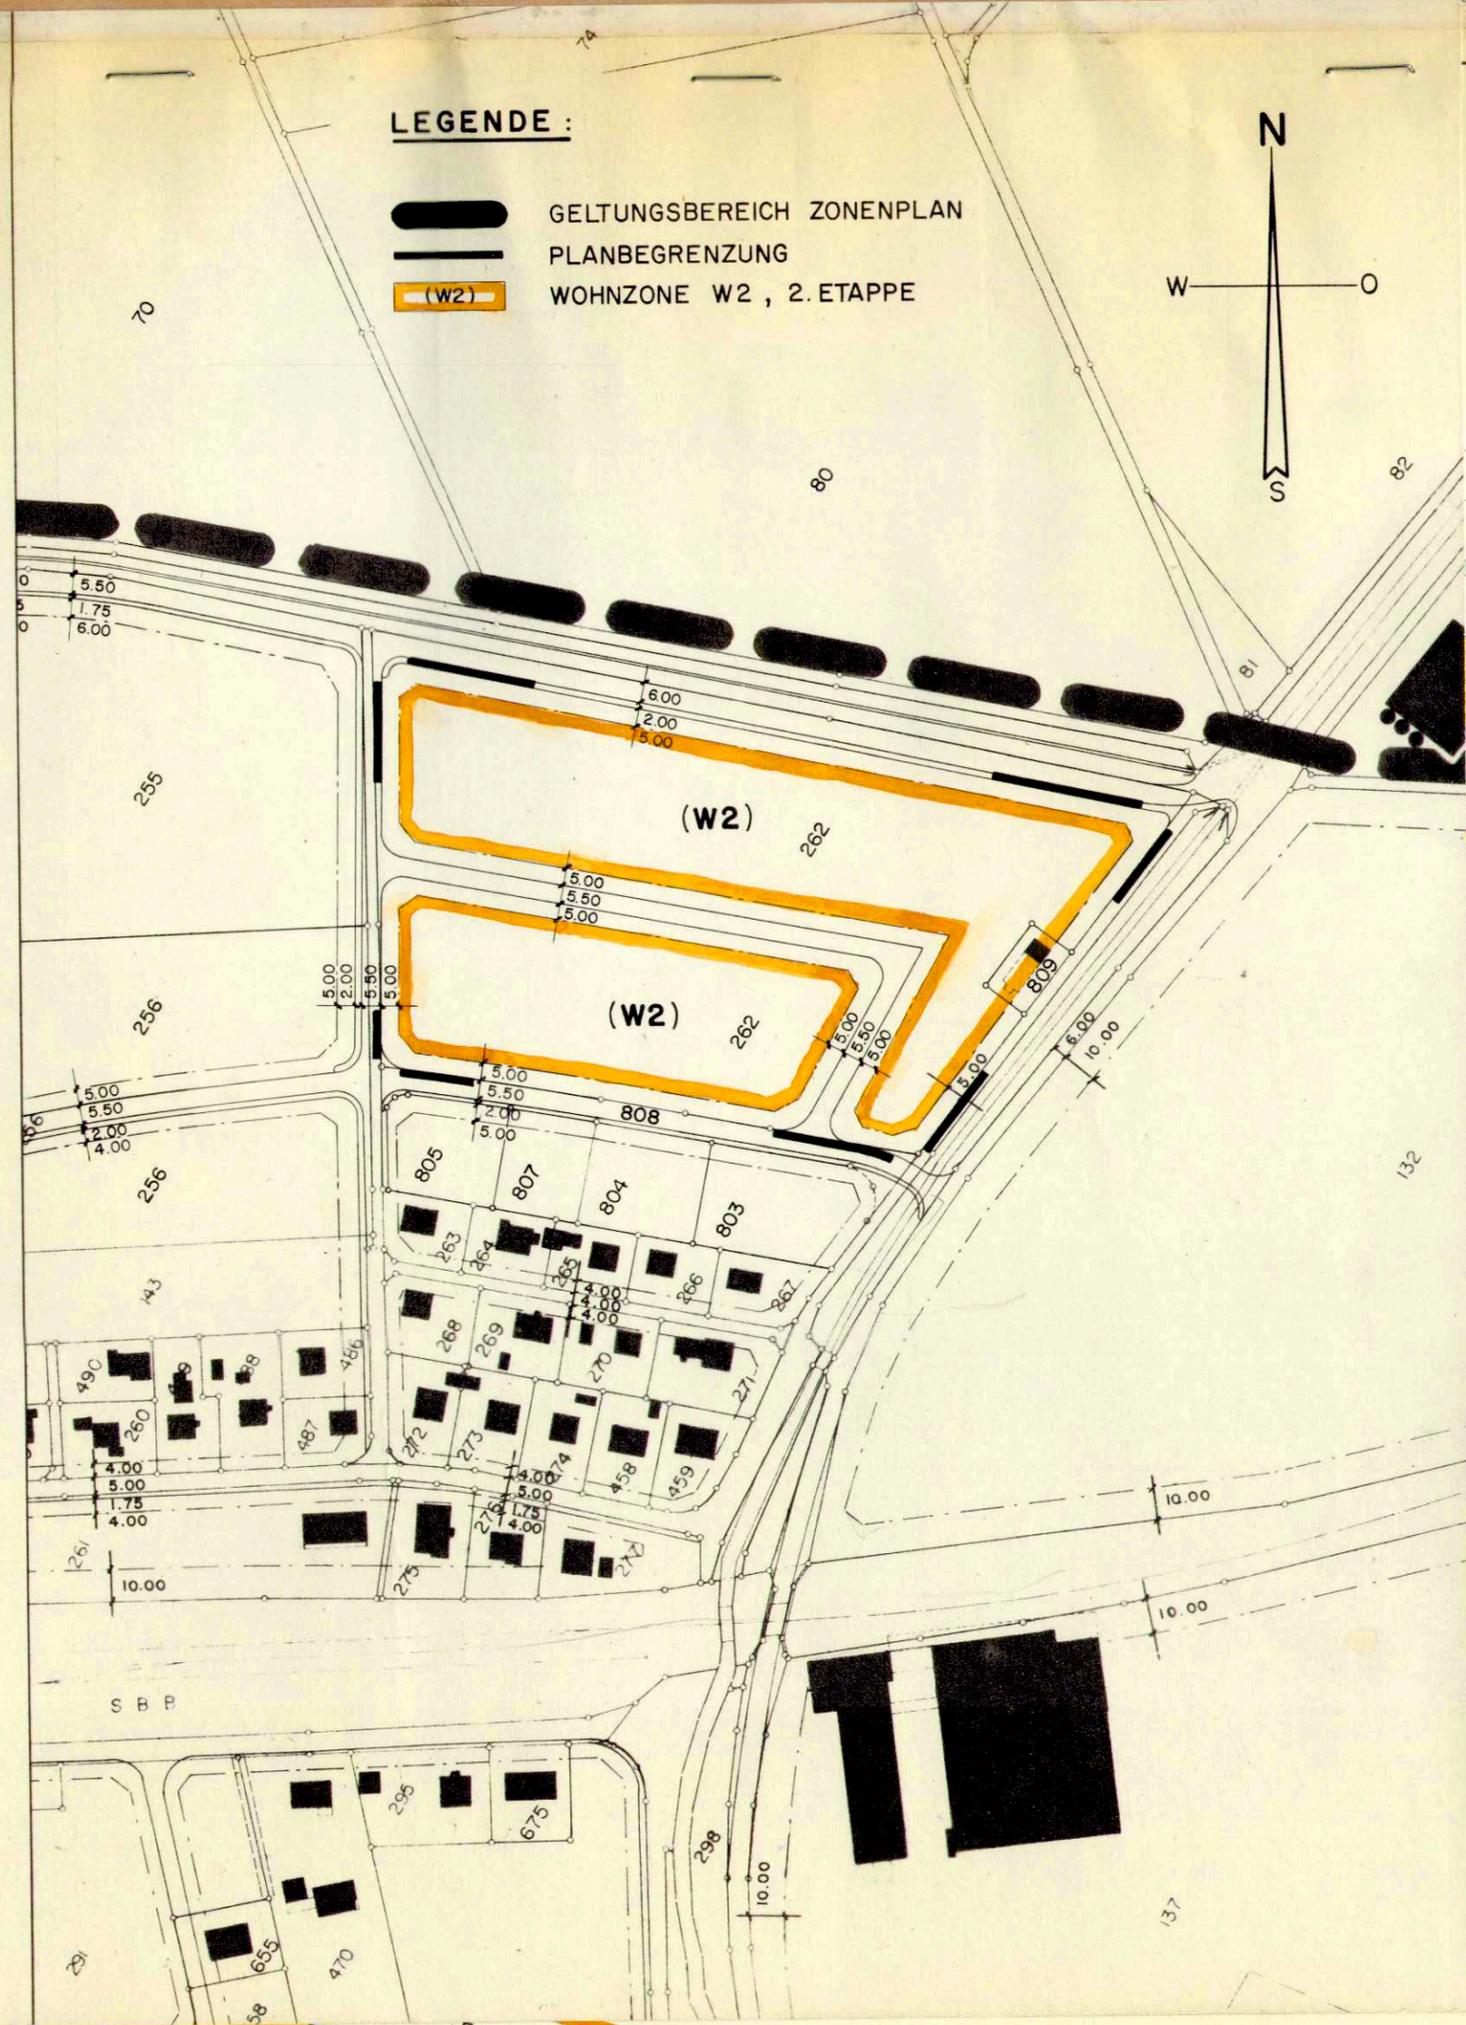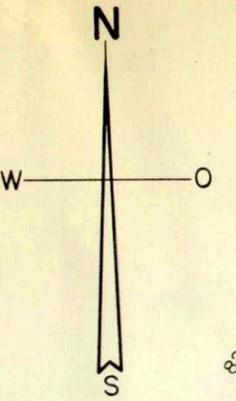

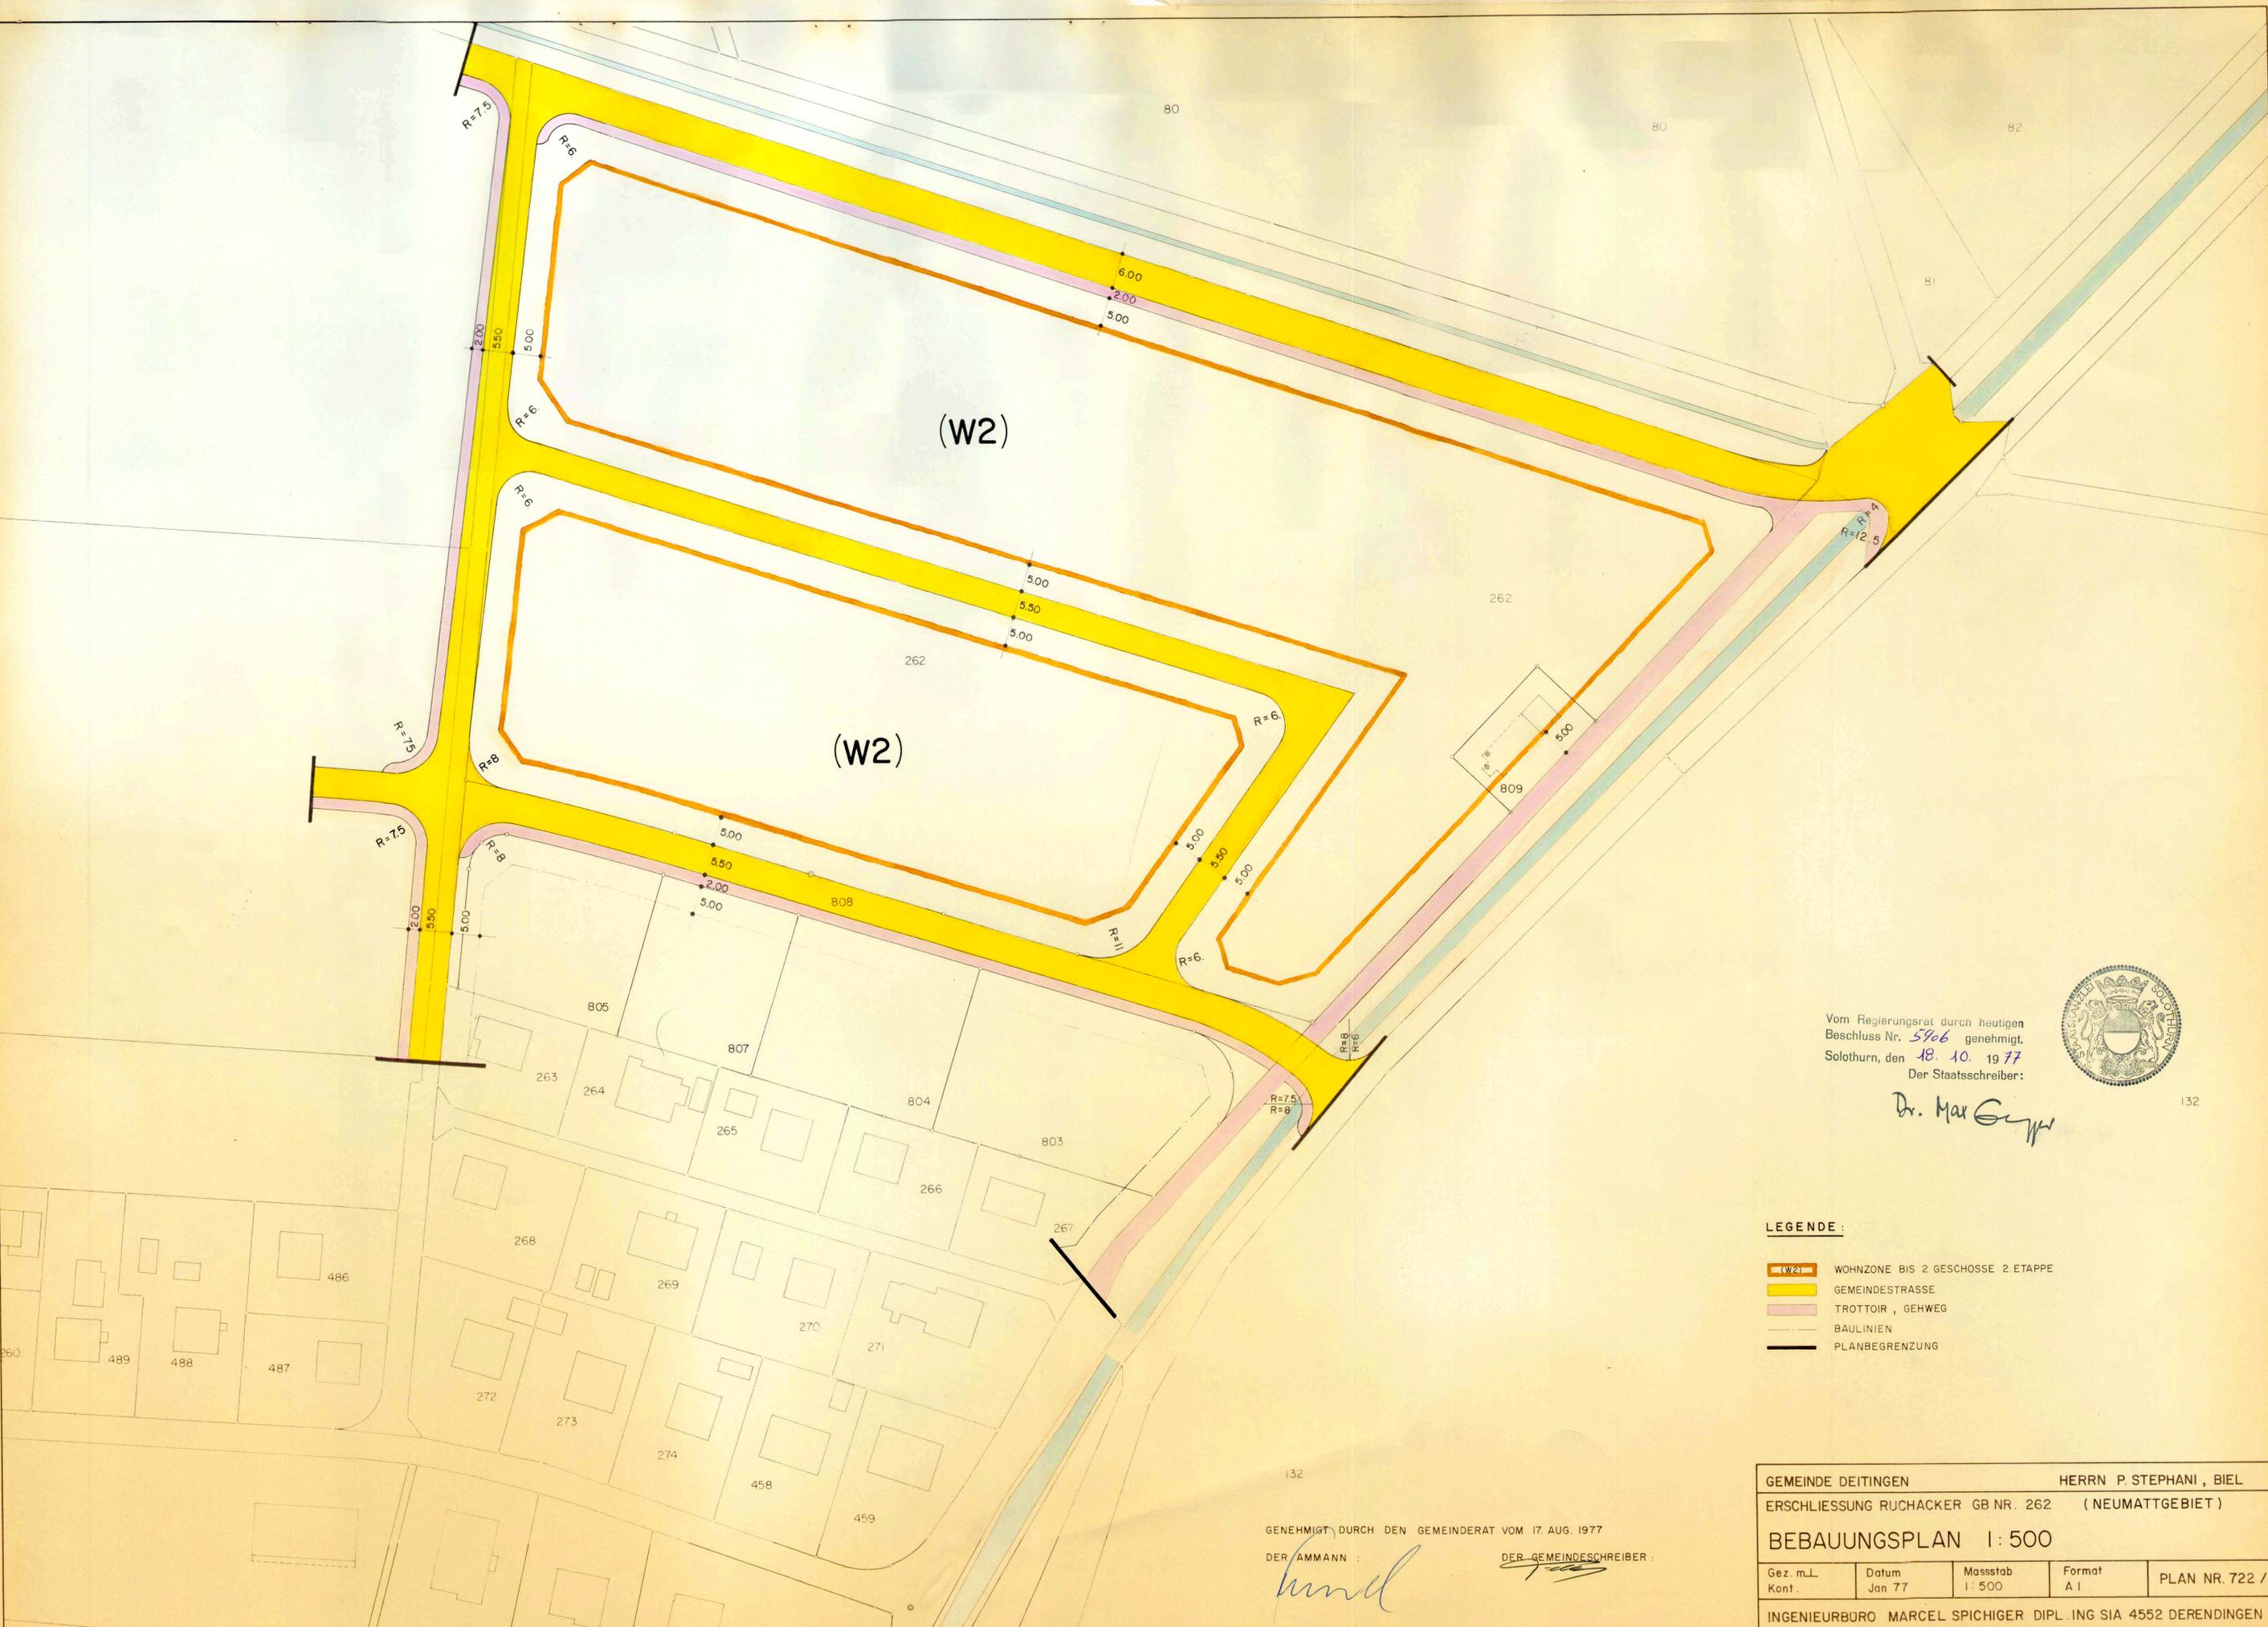

Vom Regierungsrat durch heutigen
 Beschluss Nr. 5966 genehmigt.
 Solothurn, den 18. 10. 1977
 Der Staatsschreiber:



Dr. Max Gygis

132

LEGENDE :

- (W2) WOHNZONE BIS 2 GESCHOSSE 2 ETAPPE
- GEMEINDESTRASSE
- TROTTOIR, GEHWEG
- BAULINIEN
- PLANBEGRENZUNG

GENEHMIGT DURCH DEN GEMEINDERAT VOM 17. AUG. 1977

DER AMMANN : *Amann*

DER GEMEINDESCHREIBER : *[Signature]*

GEMEINDE DEITINGEN		HERRN P. STEPHANI, BIEL	
ERSCHLISSUNG RUCHACKER GB NR. 262		(NEUMATTGEBIET)	
BEBAUUNGSPLAN 1 : 500			
Gez. m.L. Kont.	Datum Jan 77	Massstab 1 : 500	Format A 1
PLAN NR. 722 / 7			
INGENIEURBURO MARCEL SPICIGER DIPL. ING SIA 4552 DERENDINGEN			