

46 / 20
KANTON SOLOTHURN

GEMEINDE DEITINGEN

ZONENPLAN 1 : 2000

AUFZONUNG WOHNGEBIET 1. ETAPPE : W2 IN W3

Begrenzt durch : Amselweg
Oschbachstrasse
Wangenstrasse
Gartenstrasse

DERENDINGEN IM MÄRZ 1978

INGENIEURBÜRO MARCEL SPICHIGER
DIPL. ING. SIA , 4552 DERENDINGEN

VON DER GEMEINDE GENEHMIGT , DURCH GEMEINDERATS BESCHLUSS

VOM 5. Juli 1978

FÜR DIE EINWOHNERGEMEINDE DEITINGEN ; DEITINGEN , DEN

DER AMMANN :



DER GEMEINDESCHREIBER :

VOM REGIERUNGSRAT GENEHMIGT , DURCH REGIERUNGSRATS BESCHLUSS

VOM 16. März 1979 NR. 1394

FÜR DEN REGIERUNGSRAT DES KANTONS SO ; SOLOTHURN , DEN

Dr. Max Gygis

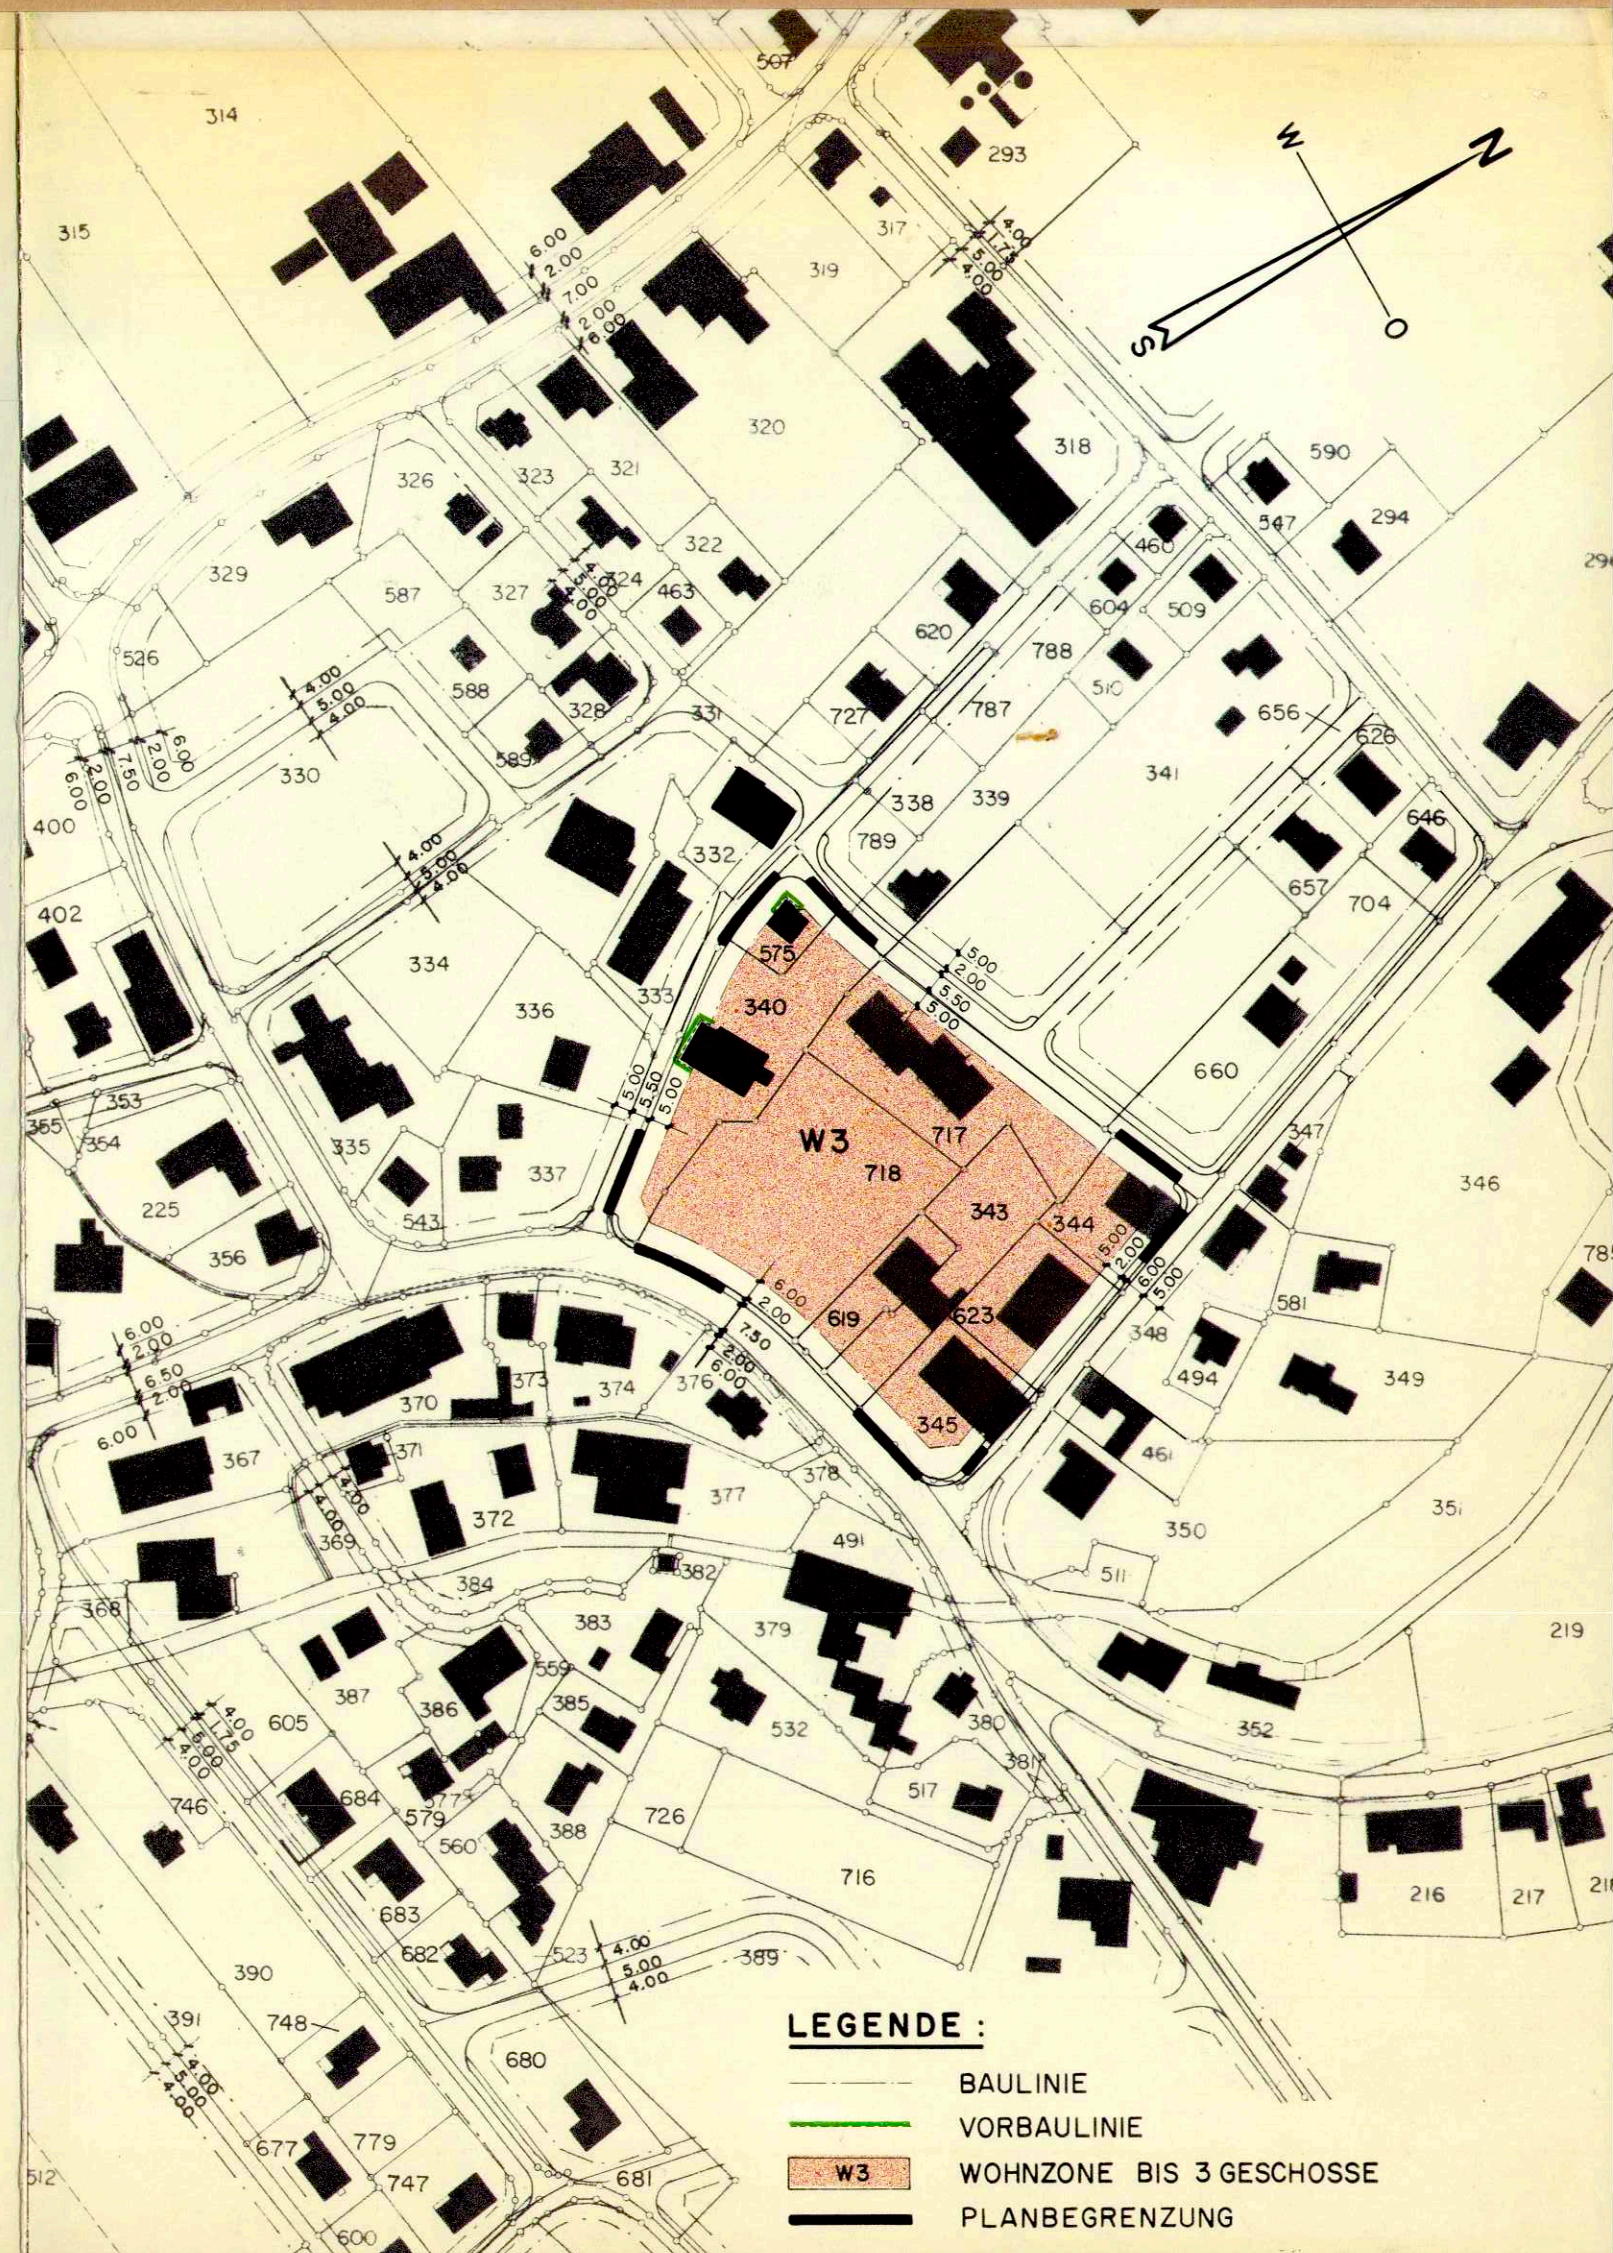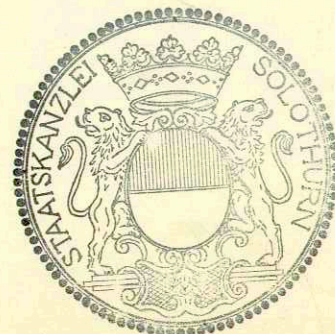

LEGENDE :

- BAULINIE
- VORBAULINIE
- W3 WOHNZONE BIS 3 GESCHOSSE
- PLANBEGRENZUNG