



Gemeinde Deitingen

GWP Generelle Wasserversorgungsplanung

Nutzungsplan 1:2'000


Genehmigung

Vom Einwohnergemeinderat genehmigt:

Der Gemeindepräsident:

Öffentliche Planaufgabe:

Vom Regierungsrat genehmigt:

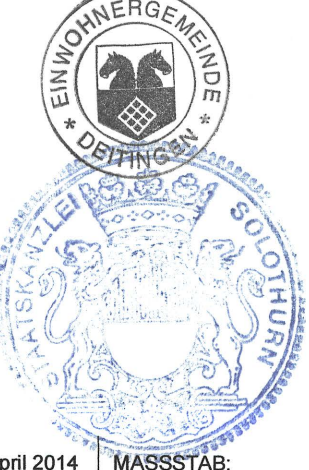

23. April 2014

Die Gemeindegemeinschaft:

Mit RRB Nr. 216.3 vom 16.12.14

Amtsblatt Nr. 2 vom 16.12.14

Der Staatsarchivar:

GEZ: 11. April 2014
KONTR.: 137 x 90
DATUM: 11. April 2014
FORMAT: 137 x 90
WASSERTAB: 1:2'000
ANDERUNGEN:
PLAN NR.: 3110/1A

spi planer und ingenieure ag
Luzernstrasse 34 · CH-4502 Derendingen · Telefon 032 681 33 33 · Fax 032 681 33 35
office@spi.ag · www.spi.ag

Legende

Genehmigungsinhalt:

- NW400 bestehende Leitung des Zweckverbandes Wasserversorgung äusseres Wasseramt ZWÄW
- NW150 31 bestehende, öffentliche Leitung mit Schieber, Hydrant und Logger
- NW100 bestehende, öffentliche Leitung (wird ausser Betrieb genommen)
- PROVAT bestehende, private Leitung
- NW200 projektierte Leitung (Neubau) Linienführung festgelegt
- NW200 NW100 projektierte Leitung (Ersatz)
- Hy neu projektierte Leitung (Neubau) die genaue Linienführung und Hydrantenstandorte müssen auf die Erschliessung, Überbauung oder auf die örtlichen Gegebenheiten (best. Drittwerke) abgestimmt werden
- PROVAT projektierte Privatleitung / Fremdanlage Linienführung nur schematisch

Die im Nutzungsplan eingezeichneten Hydranten, sind im Zusammenhang mit allfälligen Neuerschliessungen oder bei einem Leitungsersatz zu versetzen.
Die Solothurnische Gebäudeversicherung behält sich das Recht vor, gemäss den Allgemeinen Bedingungen, bestehende Hydrantenstandorte zu verschieben und/oder zusätzliche Hydranten neu zu verlangen.


Orientierungsinhalt:

Bauzonen (Bauzonenplan RRB 2036 vom 22.10.2002)

- W2 Wohnzone 2-geschossig
- KA Kernzone A
- KB Kernzone B
- G Gewerbezone
- IA Industriezone A
- IB Industriezone B
- 6BA Zone für öffentliche Bauten und Anlagen
- RW Reserve Wohnzone
- RKA Reserve Kernzone A
- R6BA Reservezone für öffentliche Bauten und Anlagen
- Gestaltungsplan Rustmatt (RRB 387 vom 05.03.2002)
- Lw Landwirtschaftszone
- F Freihaltezone
- US Kommunale Uferschutzzone

Grundlagen (AV Daten: SOGIS Okt.2011)


- Grundlagen (AV Daten: SOGIS Okt.2011)
- Grundlagen (AV Daten: SOGIS Okt.2011)
- Grundlagen (AV Daten: SOGIS Okt.2011)

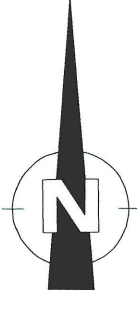

Für die neue Justiz Vollzugsanstalt (1), das Pumpwerk des ZASE (2) und die Autobahnraststätte Deitingen Nord (3) siehe Ausführungen im technischen Bericht (K.3.4.7)

Die Zuständigkeit für den Neubau und den Unterhalt der Leitungen liegt bei der Justiz Vollzugsanstalt (JVA).

Ausschnitt Wyllhof

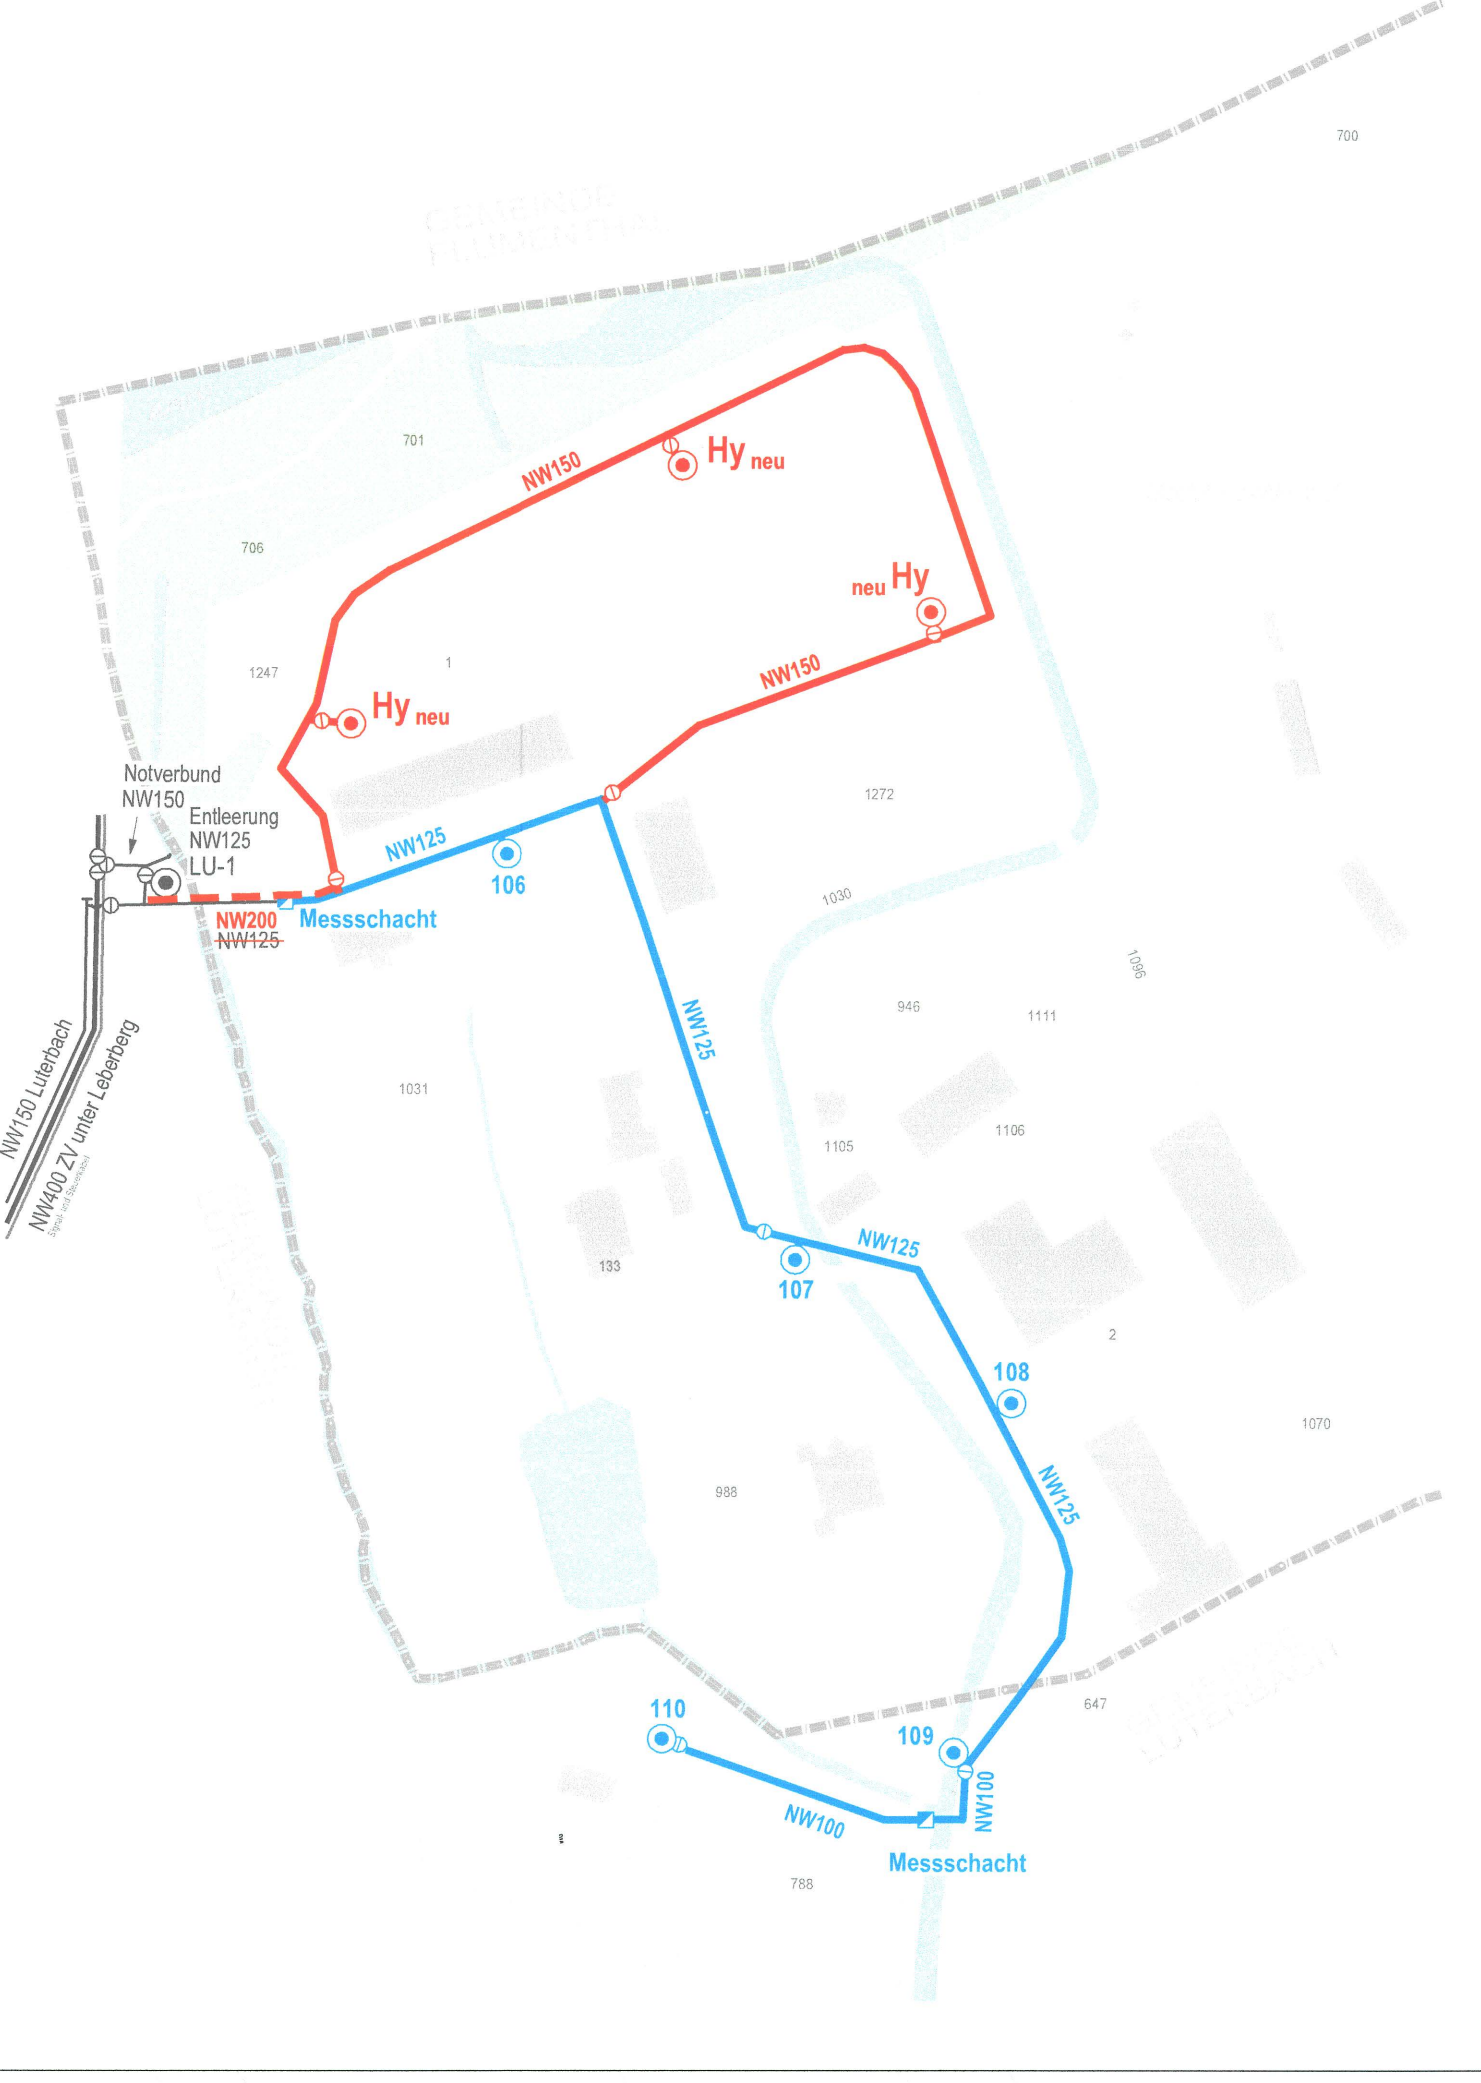

Versorgungskonzept EWD - Zweckverband Wasserversorgung äusseres Wasseramt

Die Gemeinde Deitingen wird ab dem Reservoir Bleichenberg (Derendingen) mit Wasser versorgt. Derendingen, Kriegsfelden (ca. 50%), Oekingen (ca. 5%), Subingen (ca. 50%) und Deitingen sind über Ringleitungen zu einer Druckzone innerhalb des Versorgungsschemas der Wasserversorgung im äusseren Wasseramt verbunden.

