

46/22

KANTON SOLOTHURN

GEMEINDE DEITINGEN

# ZONENPLAN 1 : 2000

## ZONENÄNDERUNG IM SCHACHEN ZWISCHEN HOFUREN- UND FRAUENHOLZSTRASSE


ÖFFENTLICHE PLANAUFLAGE  
vom 9. JULI bis 9. AUGUST 1980

DERENDINGEN IM MAI 1980

INGENIEURBÜRO MARCEL SPICHIGER  
DIPL. ING. SIA , 4552 DERENDINGEN

VON DER GEMEINDE GENEHMIGT , DURCH GEMEINDERATS BESCHLUSS  
VOM 22. Okt. 1980

FÜR DIE EINWOHNERGEMEINDE DEITINGEN ; DEITINGEN , DEN  
DER AMMANN :

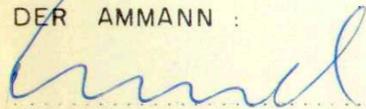



DER GEMEINDESCHREIBER :






VOM REGIERUNGSRAT GENEHMIGT , DURCH REGIERUNGSRATS BESCHLUSS  
VOM 19. Nov. 1980 NR. 6109

FÜR DEN REGIERUNGSRAT DES KANTONS SO ; SOLOTHURN , DEN

Dr. Max Gygis

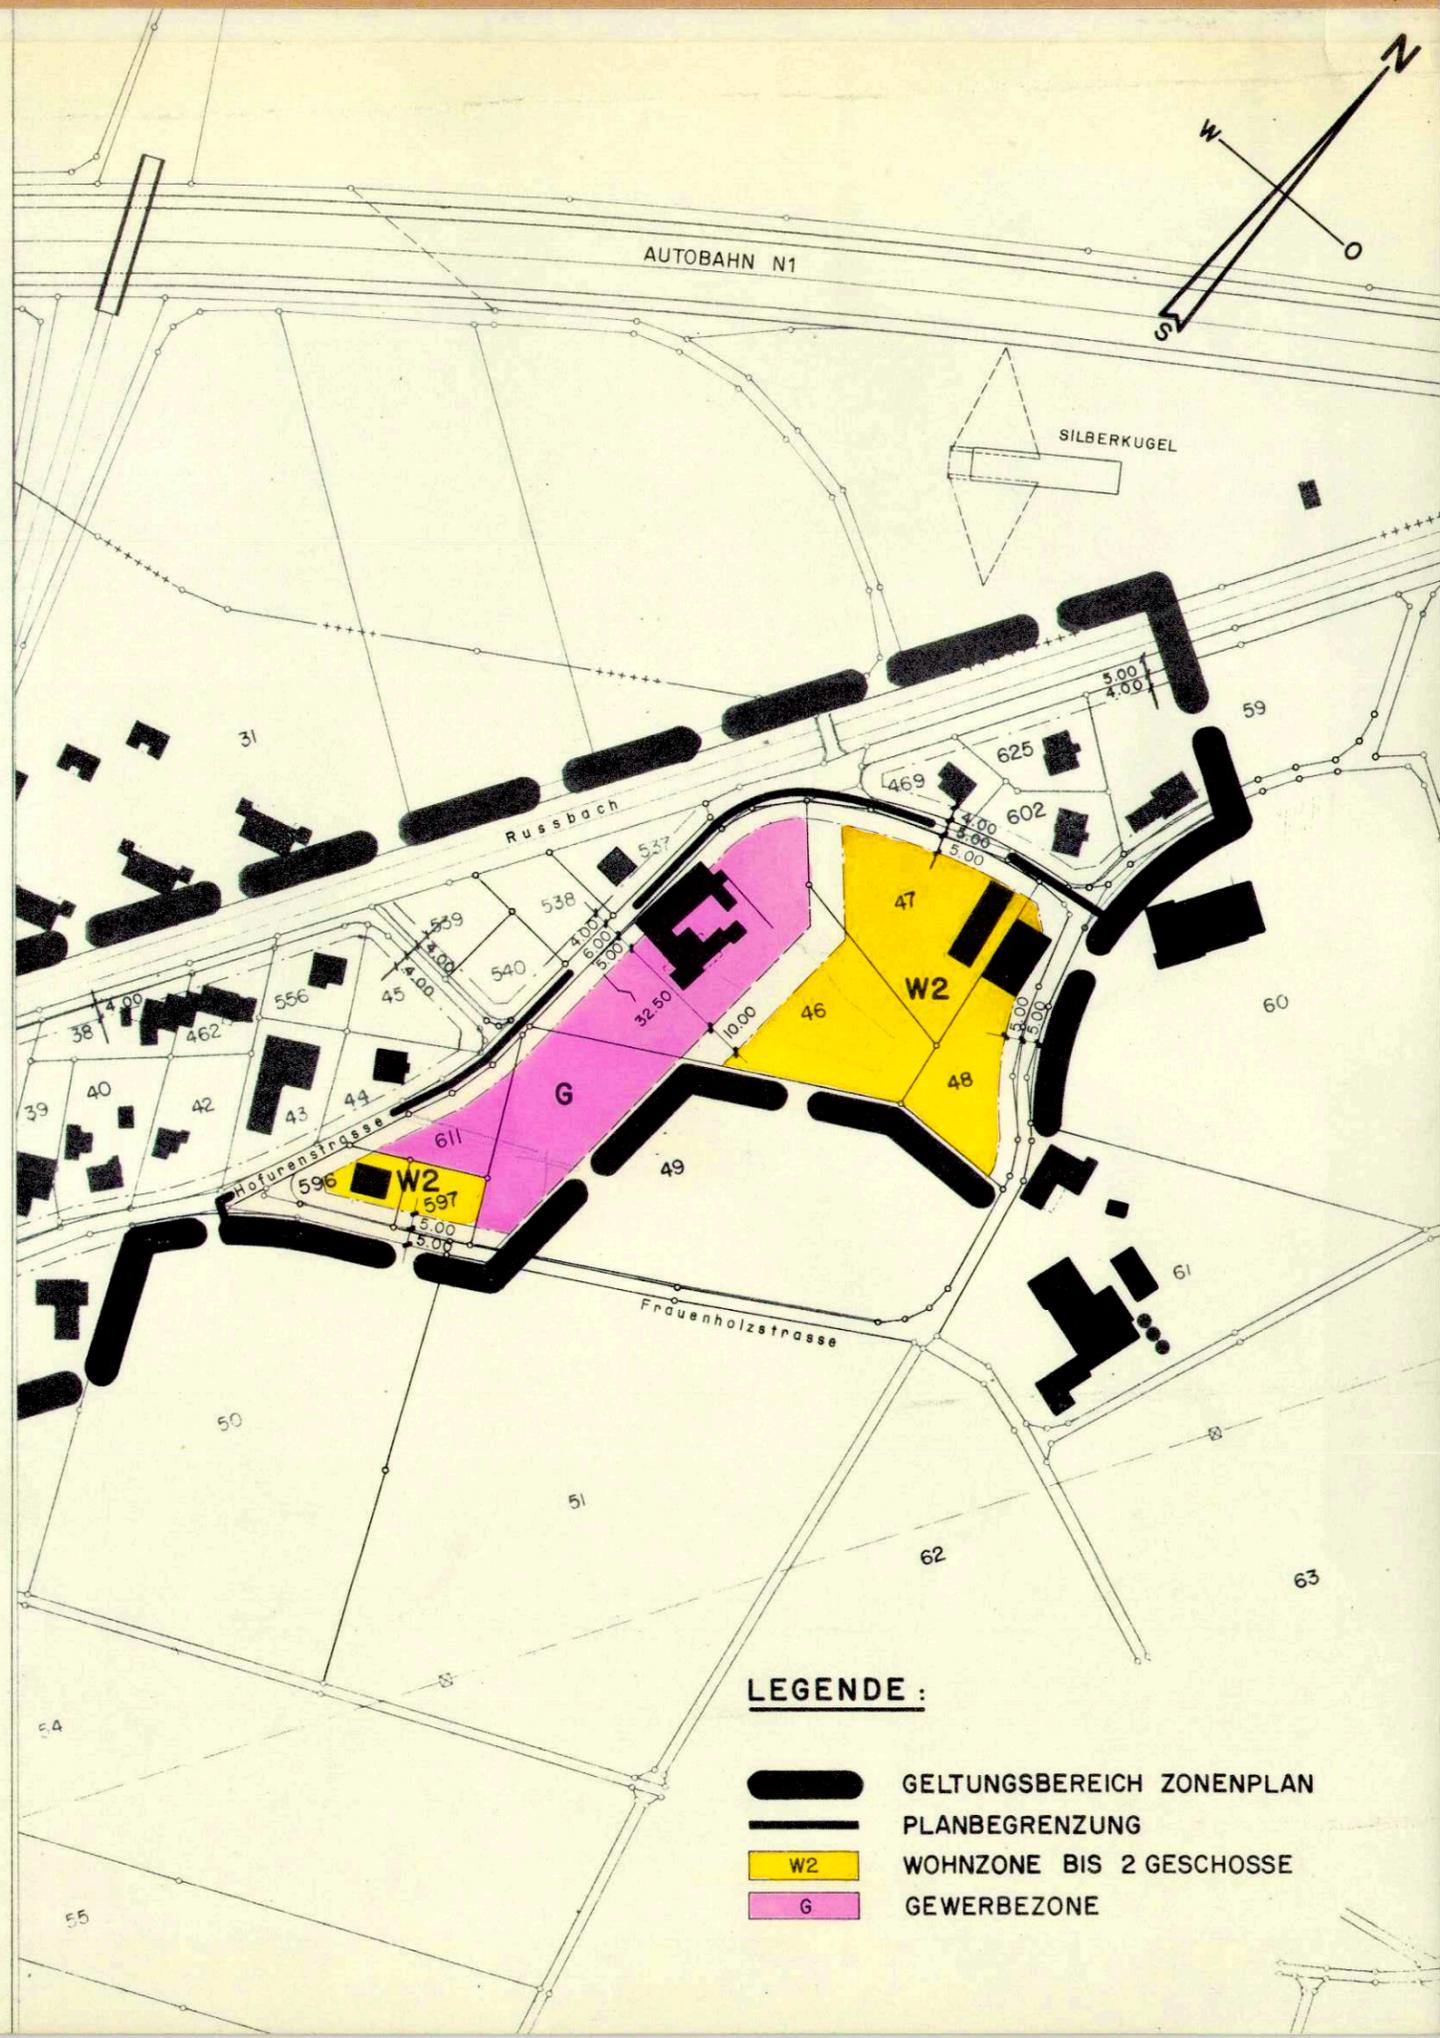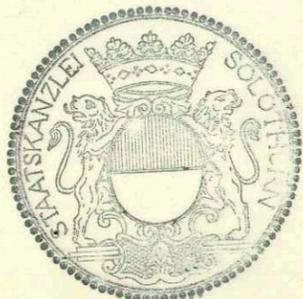

### LEGENDE :

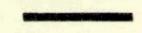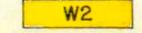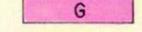-  GELTUNGSBEREICH ZONENPLAN
-  PLANBEGRENZUNG
-  W2 WOHNZONE BIS 2 GESCHOSSE
-  G GEWERBEZONE