

46 / 24
KANTON SOLOTHURN

GEMEINDE DEITINGEN

ZONENPLAN 1:2000

ÄNDERUNG DER STRASSENFÜHRUNG IN DER NEUMATT

ÖFFENTLICHE PLANAUFLAGE
vom 27. JUNI bis 27. AUGUST 1978

DERENDINGEN IM JUNI 1978

INGENIEURBÜRO MARCEL SPICHIGER
DIPL. ING. SIA, 4552 DERENDINGEN

VON DER GEMEINDE GENEHMIGT, DURCH GEMEINDERATS BESCHLUSS
VOM 29. OKTOBER 1980


FÜR DIE EINWOHNERGEMEINDE DEITINGEN; DEITINGEN, DEN
DER AMMANN:



DER GEMEINDESCHREIBER:

VOM REGIERUNGSRAT GENEHMIGT, DURCH REGIERUNGSRATS BESCHLUSS
VOM 11. AUG. 1981 NR. 4428

FÜR DEN REGIERUNGSRAT DES KANTONS SO; SOLOTHURN, DEN

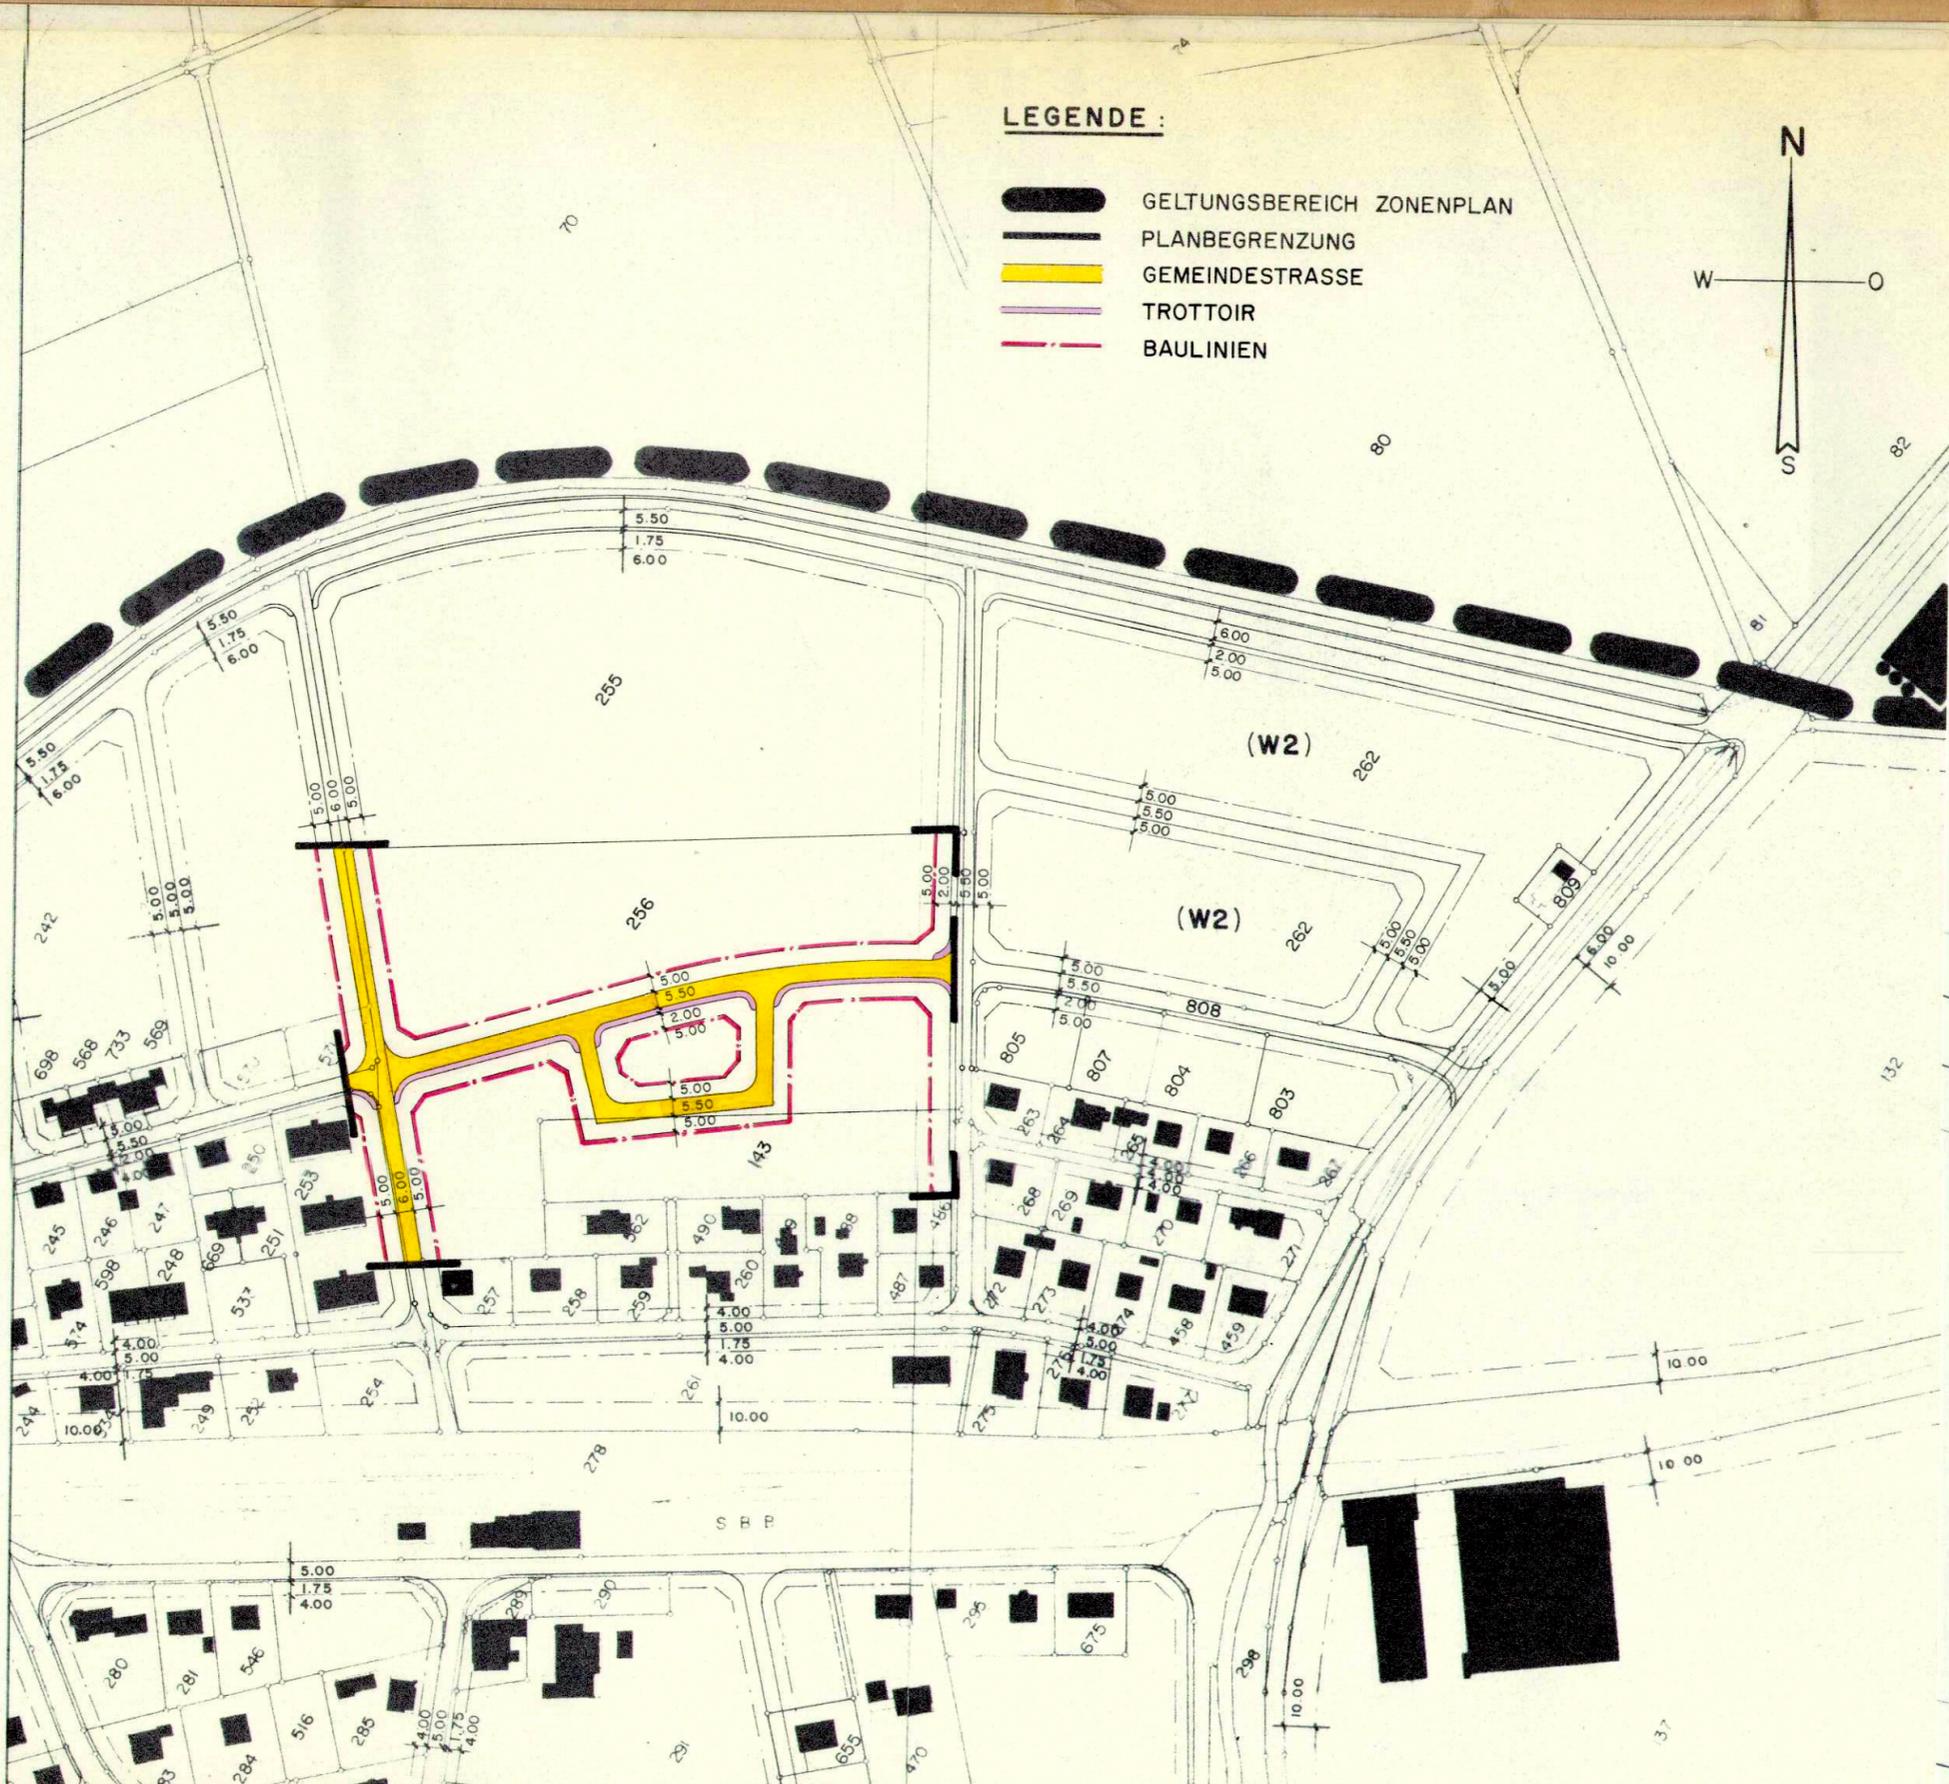



Vom Regierungsrat durch heutigen
 Beschluss Nr. 4428 genehmigt.
 Solothurn, den 11. 8. 1981
 Der Staatsschreiber:



Dr. Max Gygis

- LEGENDE :**
- GEMEINDESTRASSE
 - TROTTOIR
 - BAULINIE
 - PLANBEGRENZUNG

ÖFFENTLICHE PLANAUFLAGE
 vom 27. JUNI bis 27. AUGUST 1978

STRASSENFÜHRUNG UND BAULINIEN
 IN DER NEUMATT

GENEHMIGT DURCH DEN EINWOHNERGEMEINDERAT VOM 29. OKTOBER 1980
 DER AMMANN *[Signature]* DER GEMEINDESCHREIBER *[Signature]*



BEBAUUNGSPLAN 1 : 500

GEMEINDE DEITINGEN

INGENIEURBÜRO MARCEL SPICHIGER
 DIPL. ING. SIA 4552 DERENDINGEN

470 - 024