

46 / 25

KANTON SOLOTHURN

GEMEINDE DEITINGEN

ZONENPLAN 1 : 2000

**TEILWEISE UMZONUNG INDUSTRIEGEBIET UNTERFUHREN
(NÖRDLICH SBB-LINIE, ÖSTLICH OESCH-BACH)
IN GEWERBE- UND INDUSTRIEZONE (I.+2. ETAPPE)**

ÖFFENTLICHE PLANAUFLAGE
vom 11. SEPT. bis 11. OKT. 1980

DERENDINGEN IM SEPTEMBER 1980

INGENIEURBÜRO MARCEL SPICIGER
DIPL. ING. SIA, 4552 DERENDINGEN

VON DER GEMEINDE GENEHMIGT, DURCH GEMEINDERATSBESCHLUSS
VOM 29. OKTOBER 1980

FÜR DIE EINWOHNERGEMEINDE DEITINGEN; DEITINGEN, DEN
DER AMMANN:

[Handwritten signature]



DER GEMEINDESCHREIBER:


[Handwritten signature]


VOM REGIERUNGSRAT GENEHMIGT, DURCH REGIERUNGSRATSBESCHLUSS
VOM 11. AUG. 1981 NR. 4428

FÜR DEN REGIERUNGSRAT DES KANTONS SO; SOLOTHURN, DEN

LEGENDE:

- GELTUNGSBEREICH ZONENPLAN
- PLANBEGRENZUNG
- INDUSTRIEZONE
- GEWERBEZONE
- INDUSTRIEZONE 2. ETAPPE
- GEWERBEZONE 2. ETAPPE

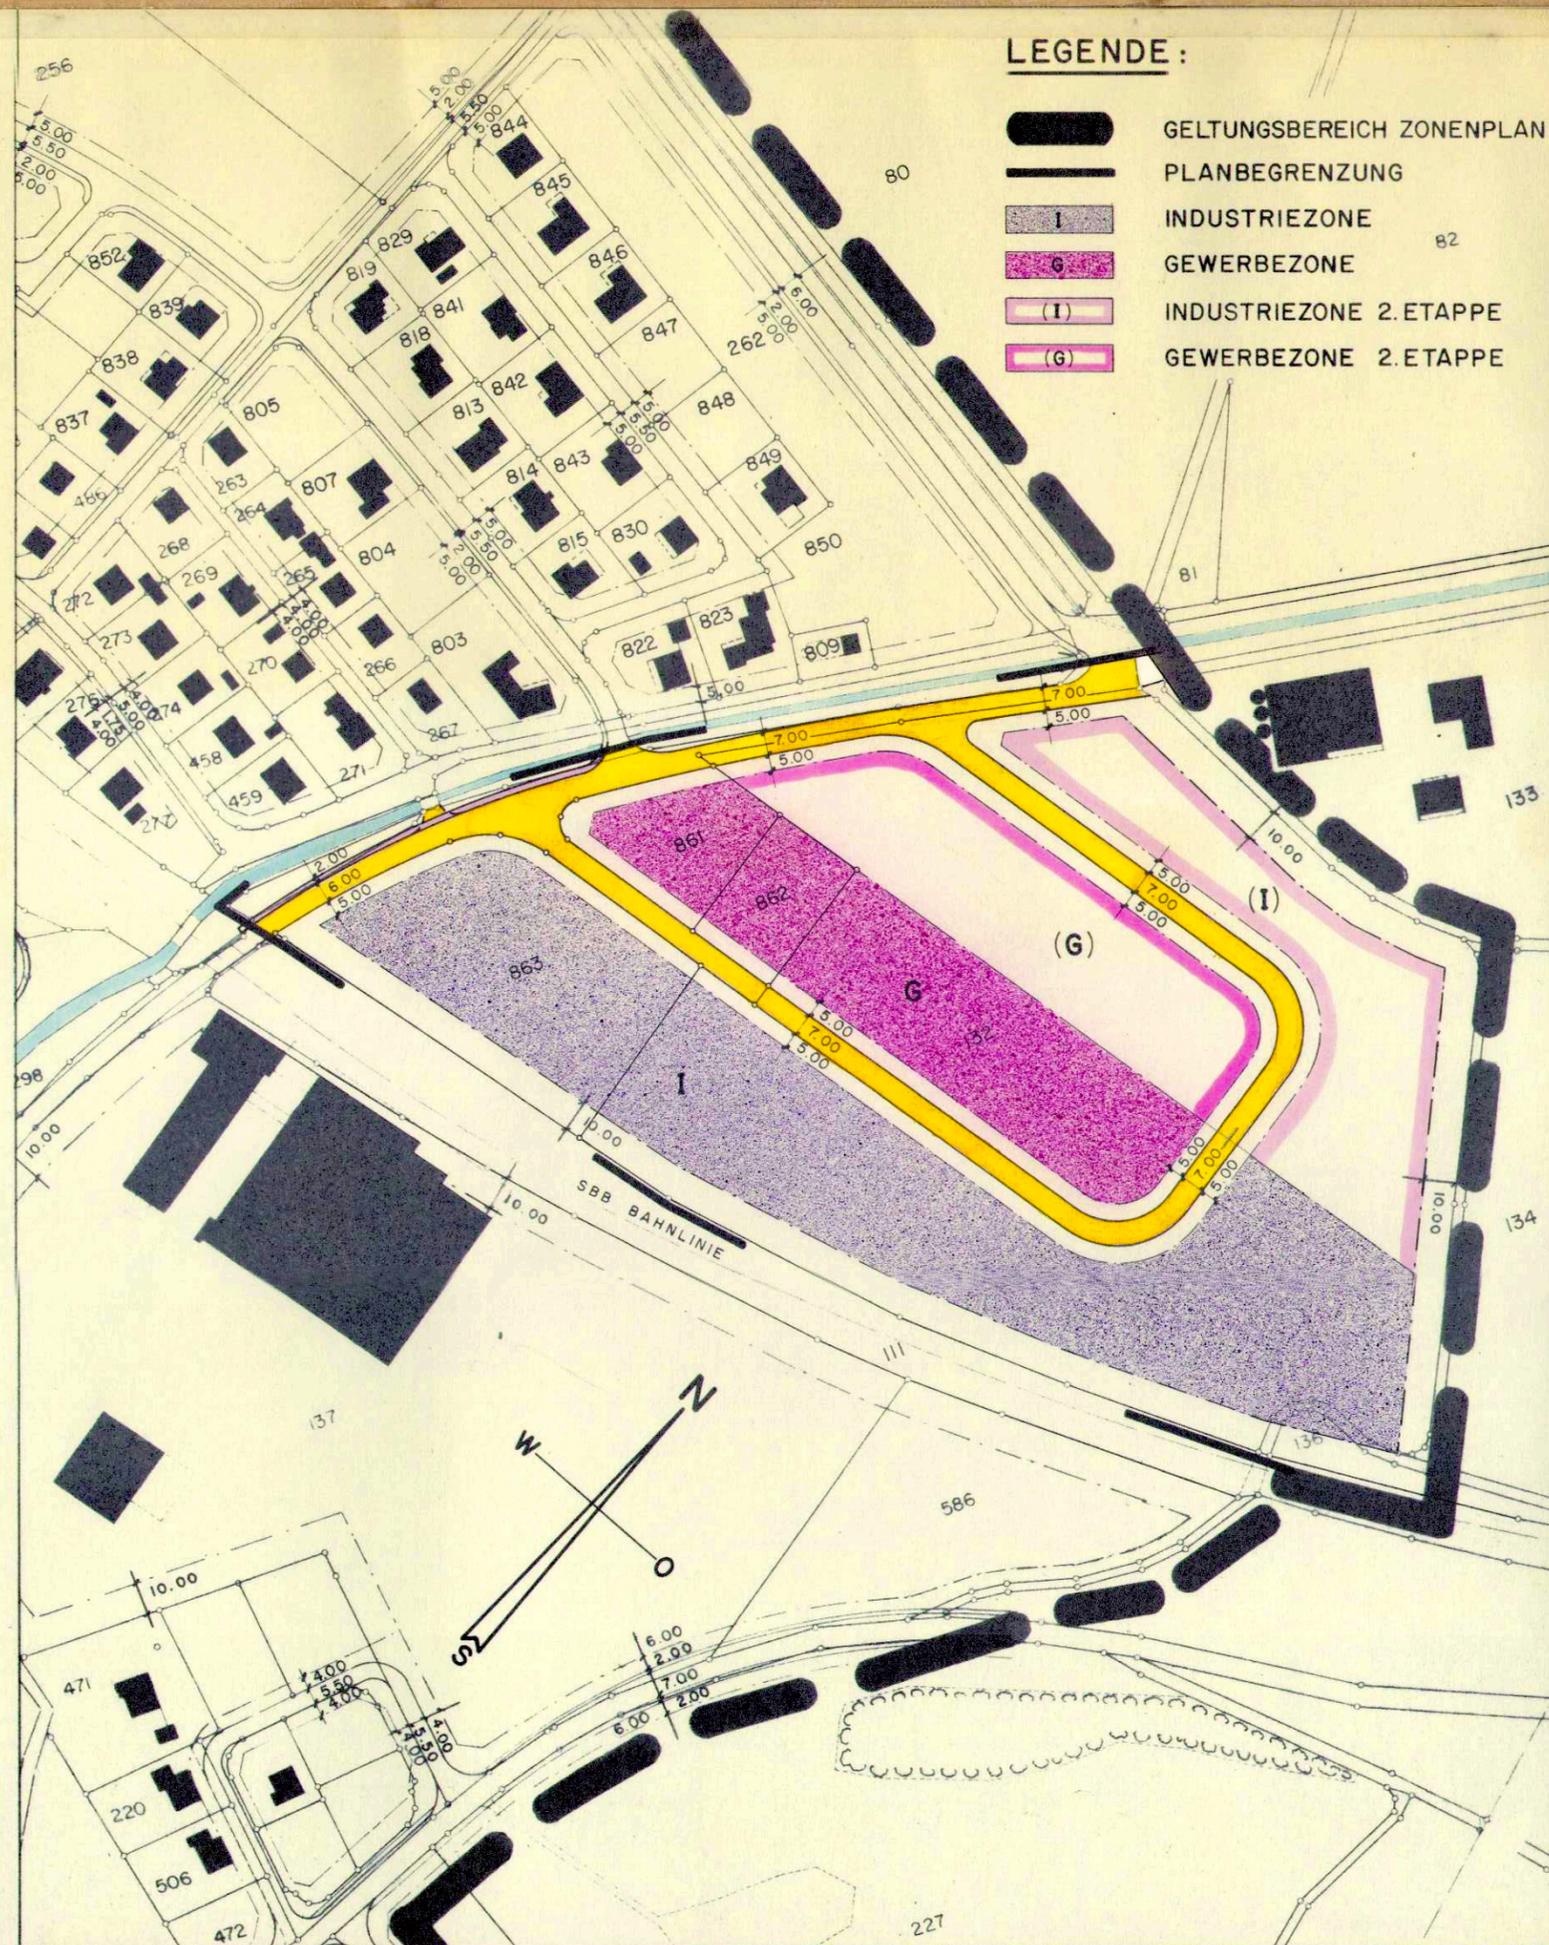

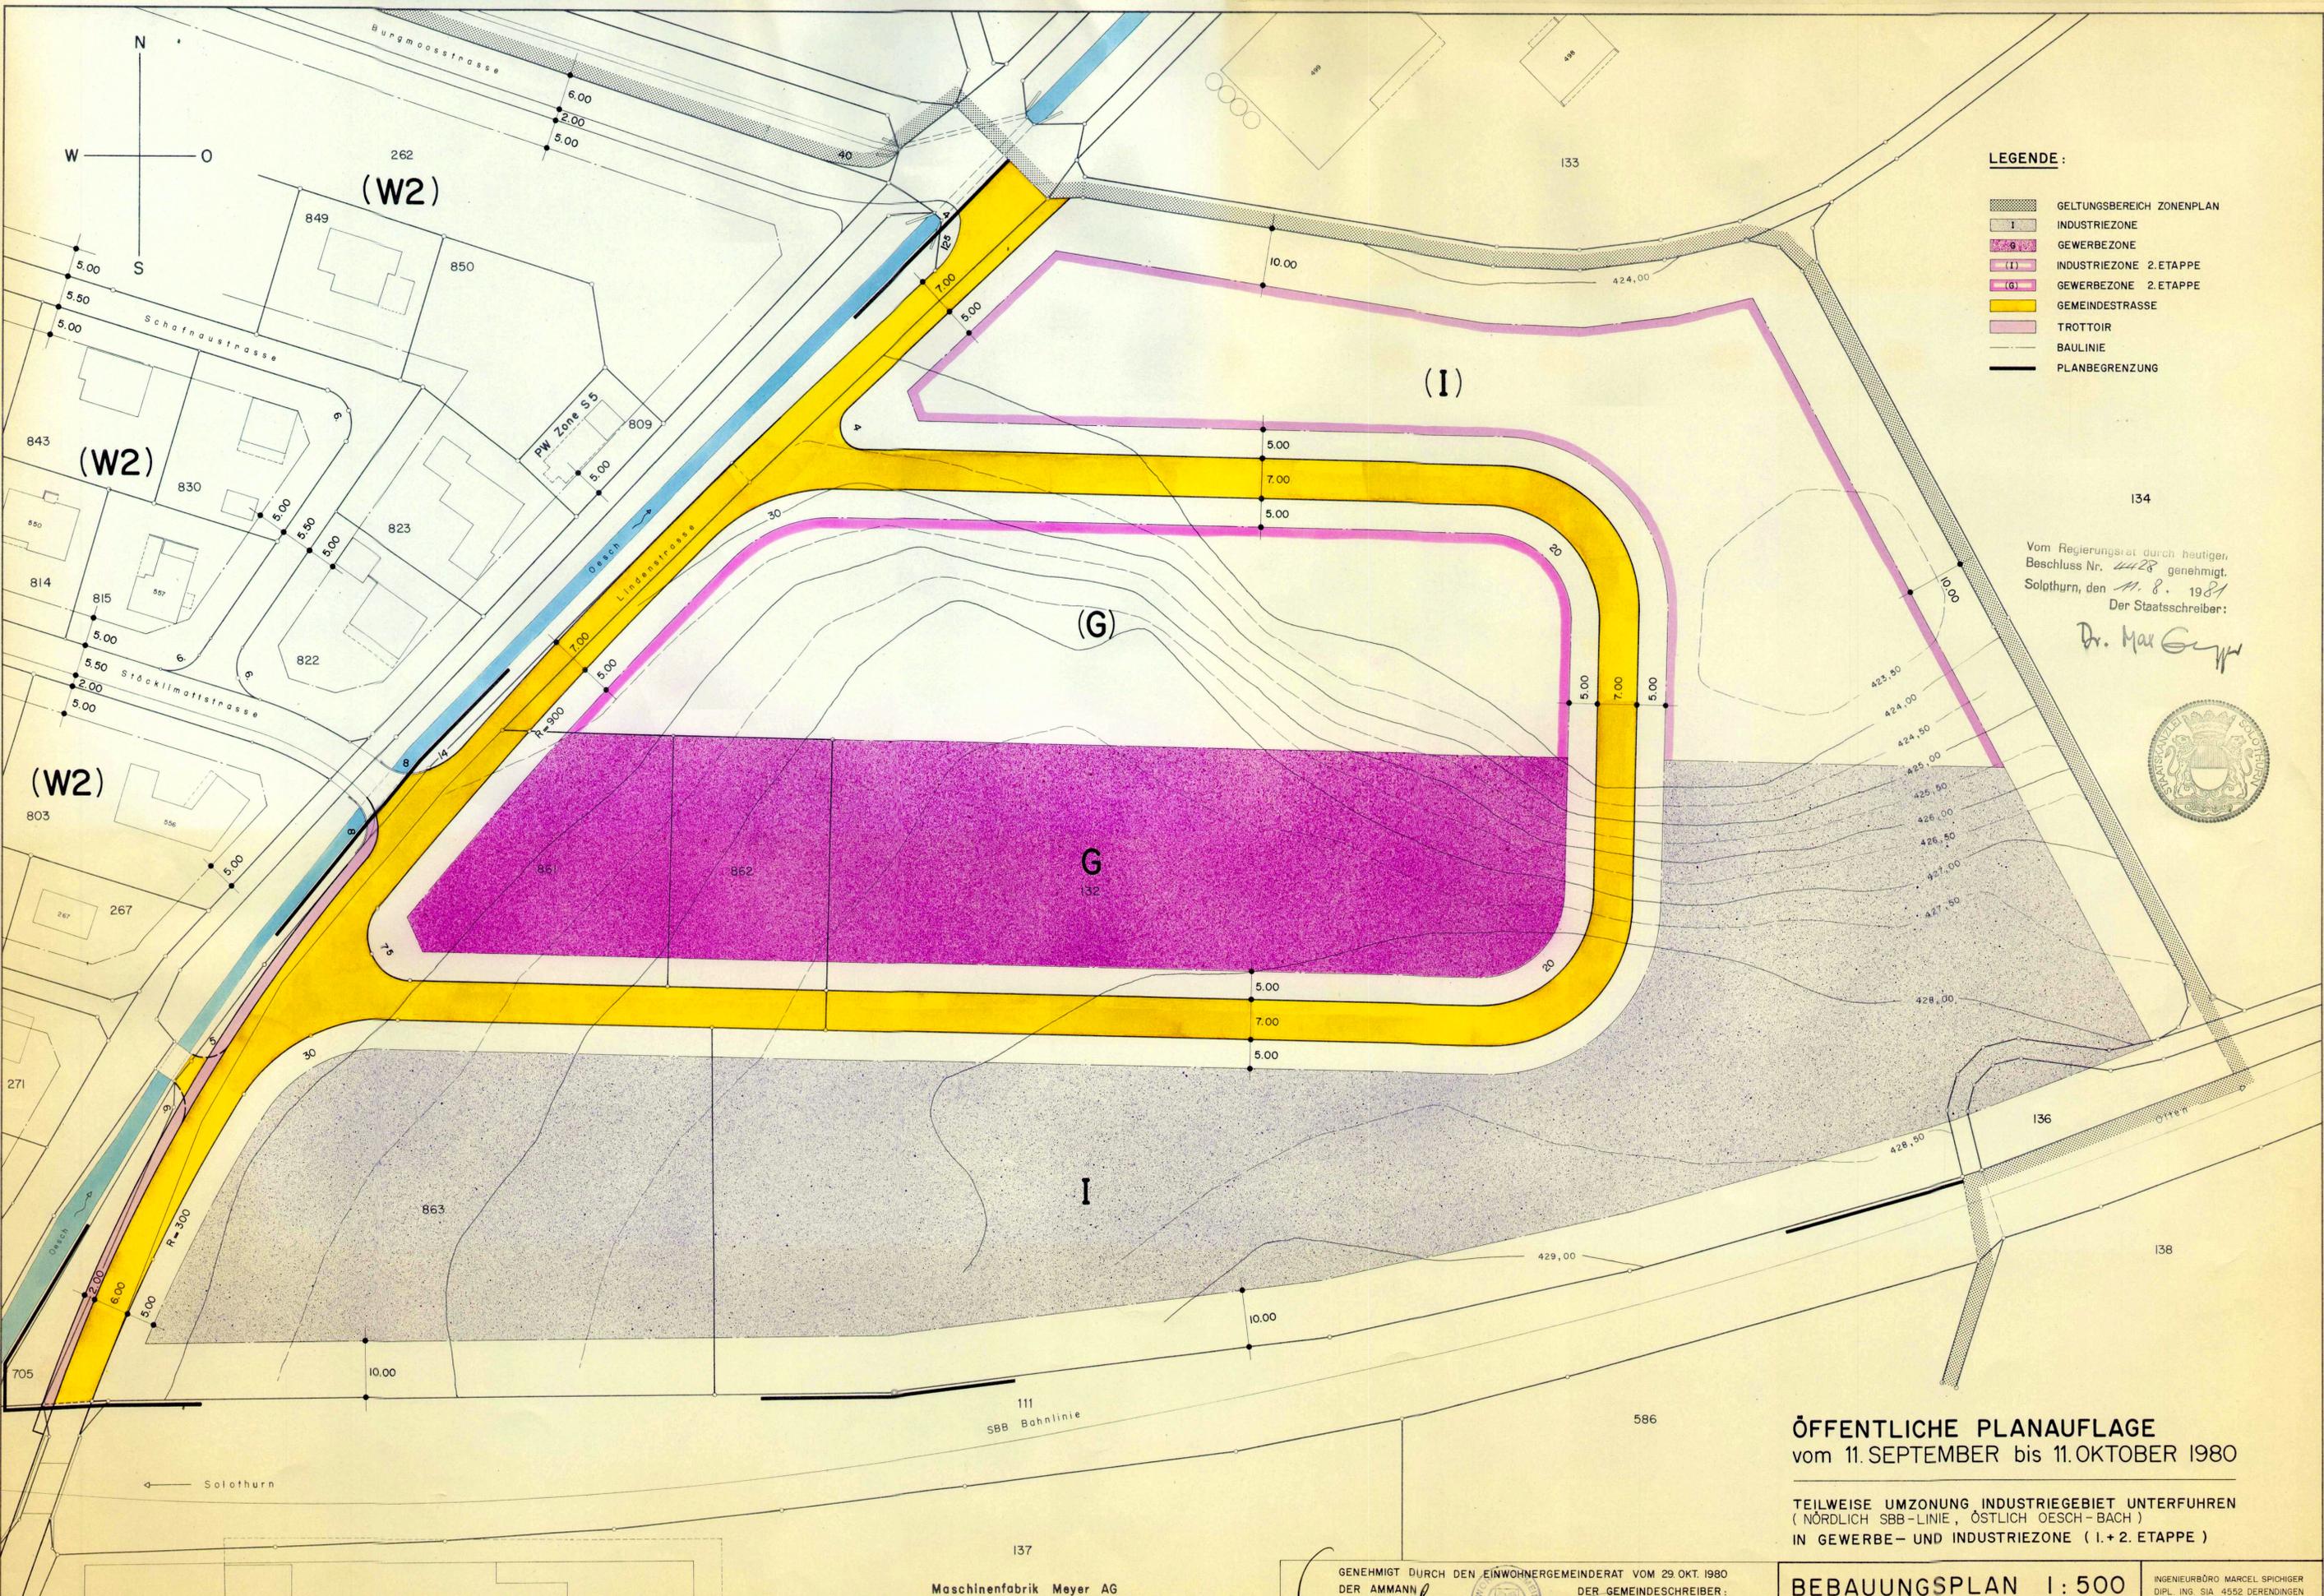

- LEGENDE :**
- GELTUNGSBEREICH ZONENPLAN
 - INDUSTRIEZONE
 - GEWERBEZONE
 - INDUSTRIEZONE 2. ETAPPE
 - GEWERBEZONE 2. ETAPPE
 - GEMEINDESTRASSE
 - TROTTOIR
 - BAULINIE
 - PLANBEGRENZUNG

Vom Regierungsrat durch heutigen
Beschluss Nr. 4428 genehmigt.
Solothurn, den 11. 8. 1981
Der Staatschreiber:
Dr. Max Gygis



ÖFFENTLICHE PLANAUFLAGE
vom 11. SEPTEMBER bis 11. OKTOBER 1980

TEILWEISE UMZONUNG INDUSTRIEGEBIET UNTERFUHREN
(NÖRDLICH SBB-LINIE, ÖSTLICH OESCH-BACH)
IN GEWERBE- UND INDUSTRIEZONE (1.+2. ETAPPE)

BEBAUUNGSPLAN 1:500

GEMEINDE DEITINGEN

470 - S3

Maschinenfabrik Meyer AG

GENEHMIGT DURCH DEN EINWÖHNERGEMEINDERAT VOM 29. OKT. 1980
DER AMMANN *Amann*
DER GEMEINDESCHREIBER: *J. ...*

