




**STRASSEN-UND BAULINIENPLAN**

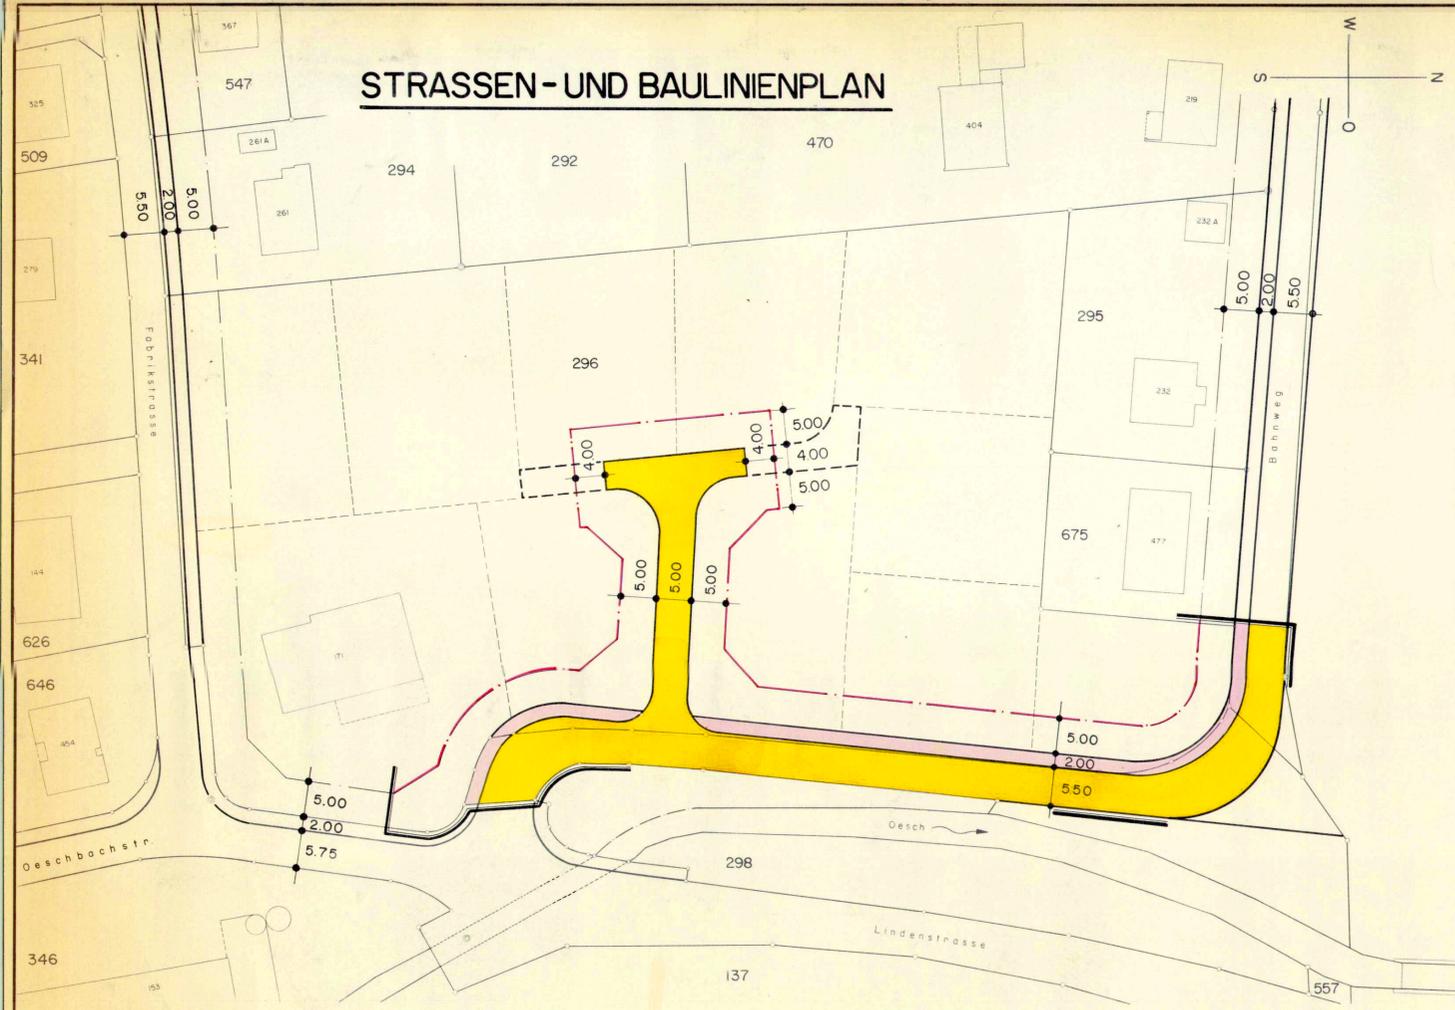

**ERSCHLIESSUNGSPLAN KANALISATION**

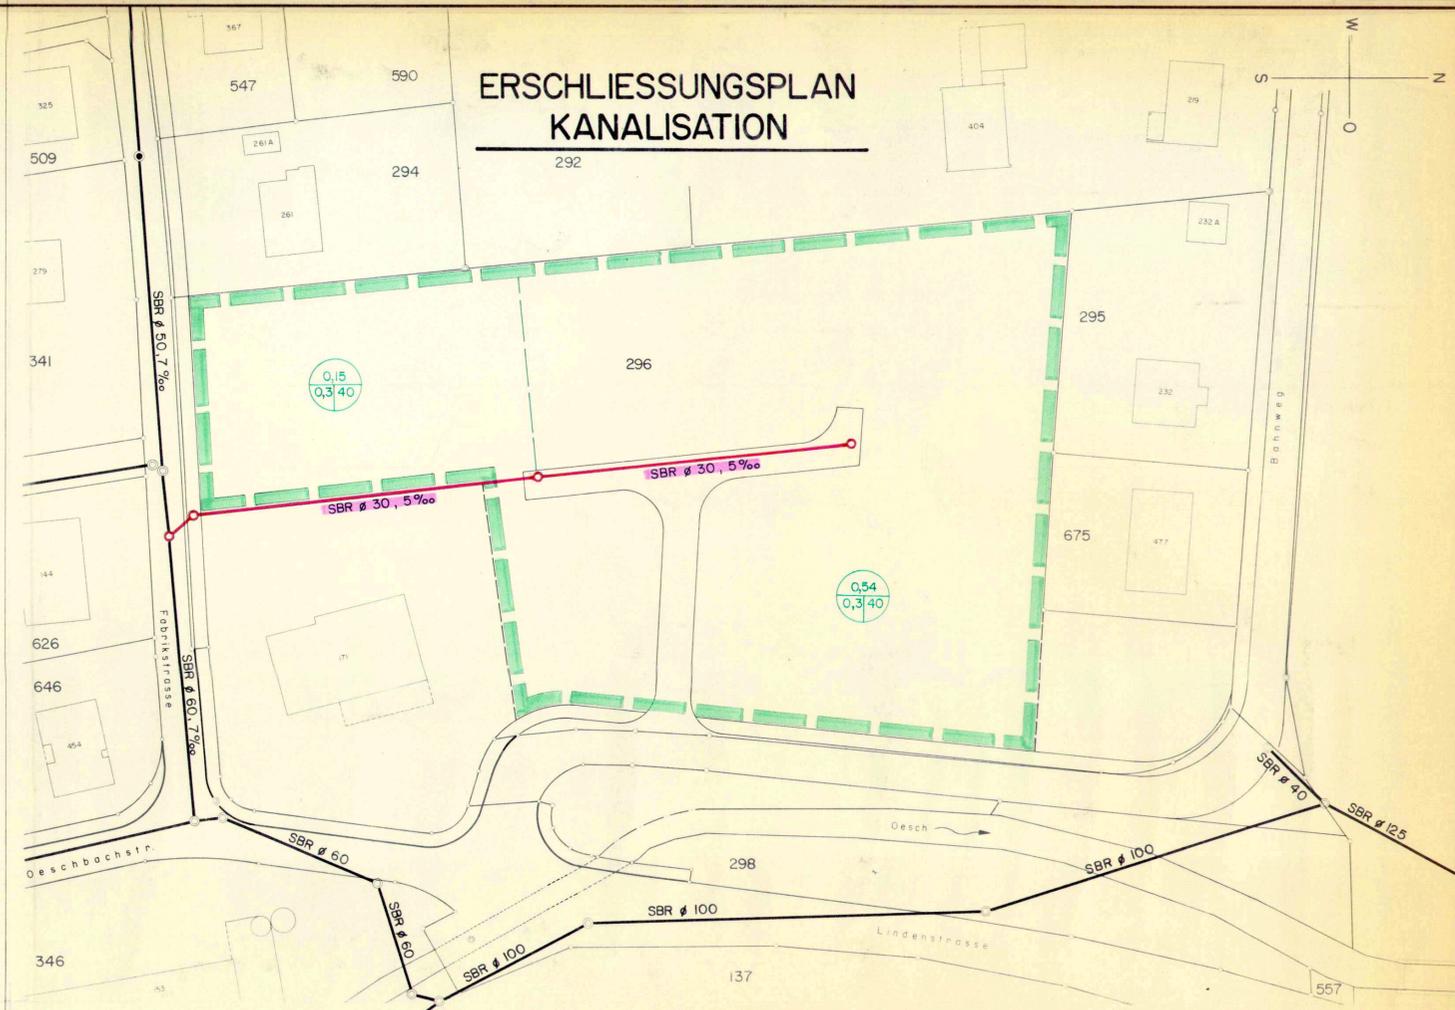

**ERSCHLIESSUNGSPLAN WASSERVERSORGUNG**

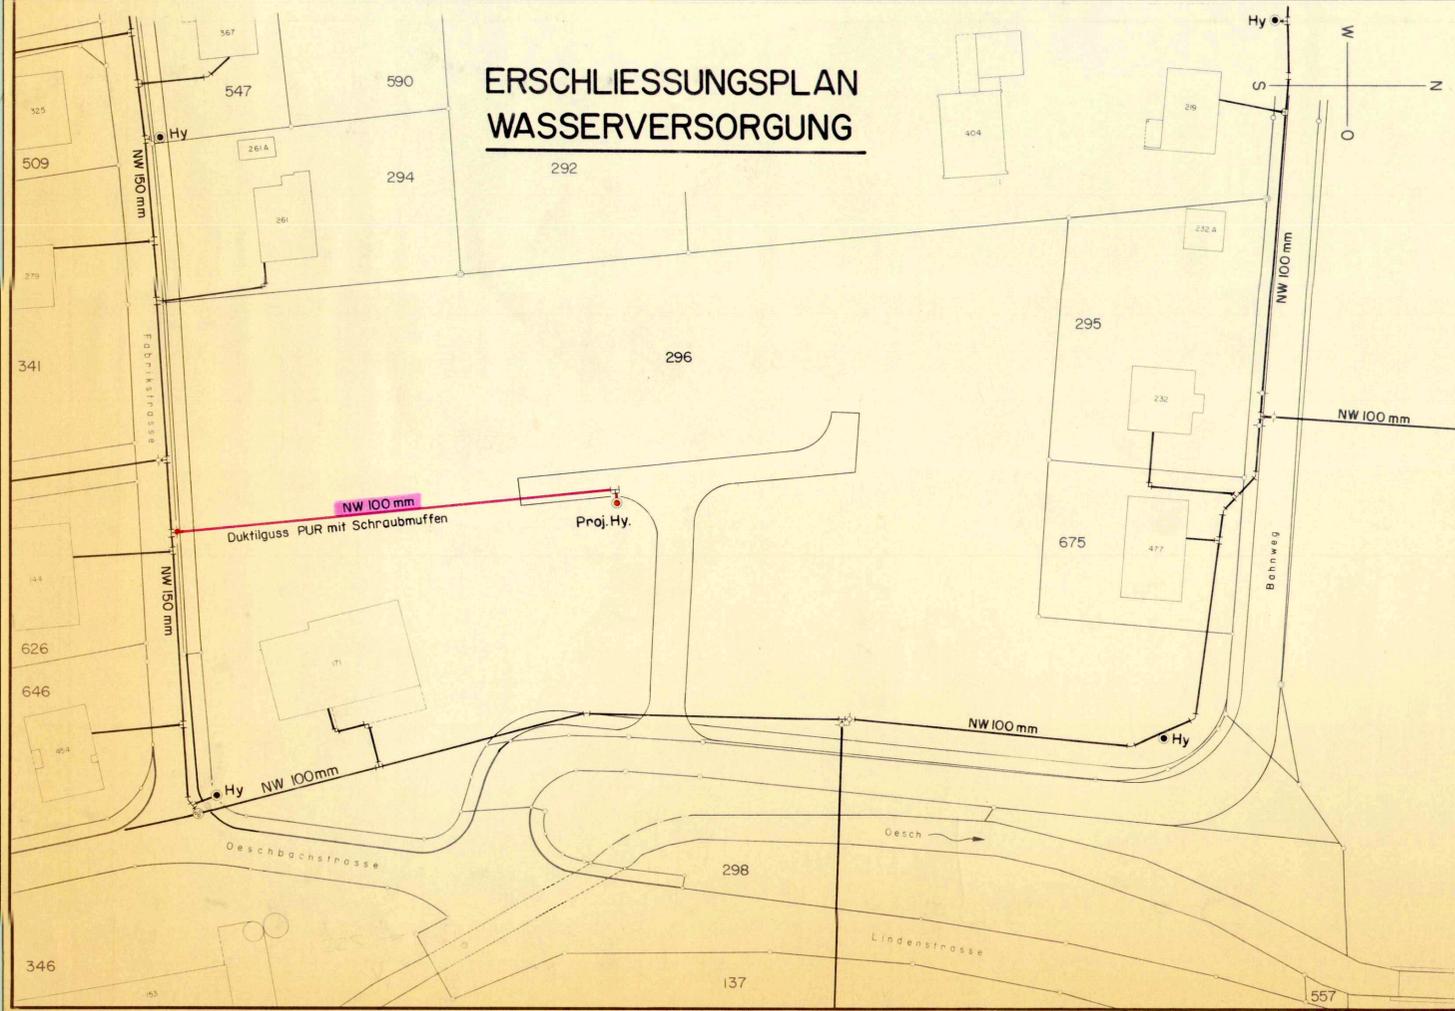

- LEGENDE:**
- GEMEINDESTRASSE
  - TROTTOIR
  - PRIVATE ERSCHLIESSUNG
  - BAULIE
  - PLANBEGRENZUNG
  - KANALISATION BESTEHEND
  - KANALISATION PROJEKTERT
  - WASSER BESTEHEND
  - WASSER PROJEKTERT

VOM REGIERUNGSRAT DURCH HEUTIGEN BESCHLUSS NR. 3554 GENEHMIGT  
SOLOTHURN, DEN 20. DEZ. 1983



DER STAATSSCHREIBER  
*Dr. Max Gygis*

VOM EINWOHNERGEMEINDERAT GENEHMIGT: DURCH BESCHLUSS NR. 211/83/180  
VOM 15. SEPT. 1983

DER AMMANN  
*Grund*



DER GEMEINDESCHREIBER:  
*[Signature]*

GEMEINDE DEITINGEN KANTON SOLOTHURN

**HERRN ARNOLD KELLER**  
**ERSCHLIESSUNG GB. NR. 296**  
Im Bereich  
Fabrikstrasse-Oeschbachstrasse-Bahnweg

**STRASSEN-UND BAULINIENPLAN**  
**ERSCHLIESSUNGSPLAN KANALISATION**  
**ERSCHLIESSUNGSPLAN WASSERVERSORGUNG**

1:500

ÖFFENTLICHE PLANAUFLAGE VOM: 30. JUNI - 30. JULI 1983

GEZ. C.S.	DATUM: APRIL 83	MASSTAB: 1:500	ANDERUNGEN: 20.12.1983 RRB	NR: 470
KONTR. JO	FORMAT: A1			
INGENIEURBÜRO		MARCEL SPICHIGER DIPLOM. ING. SIA		4552 DERENDINGEN