


46/ 32

MARCEL SPICHIGER, DIPL. ING. SIA
4552 DERENDINGEN, TEL. 065/42 42 42

TER



1:500

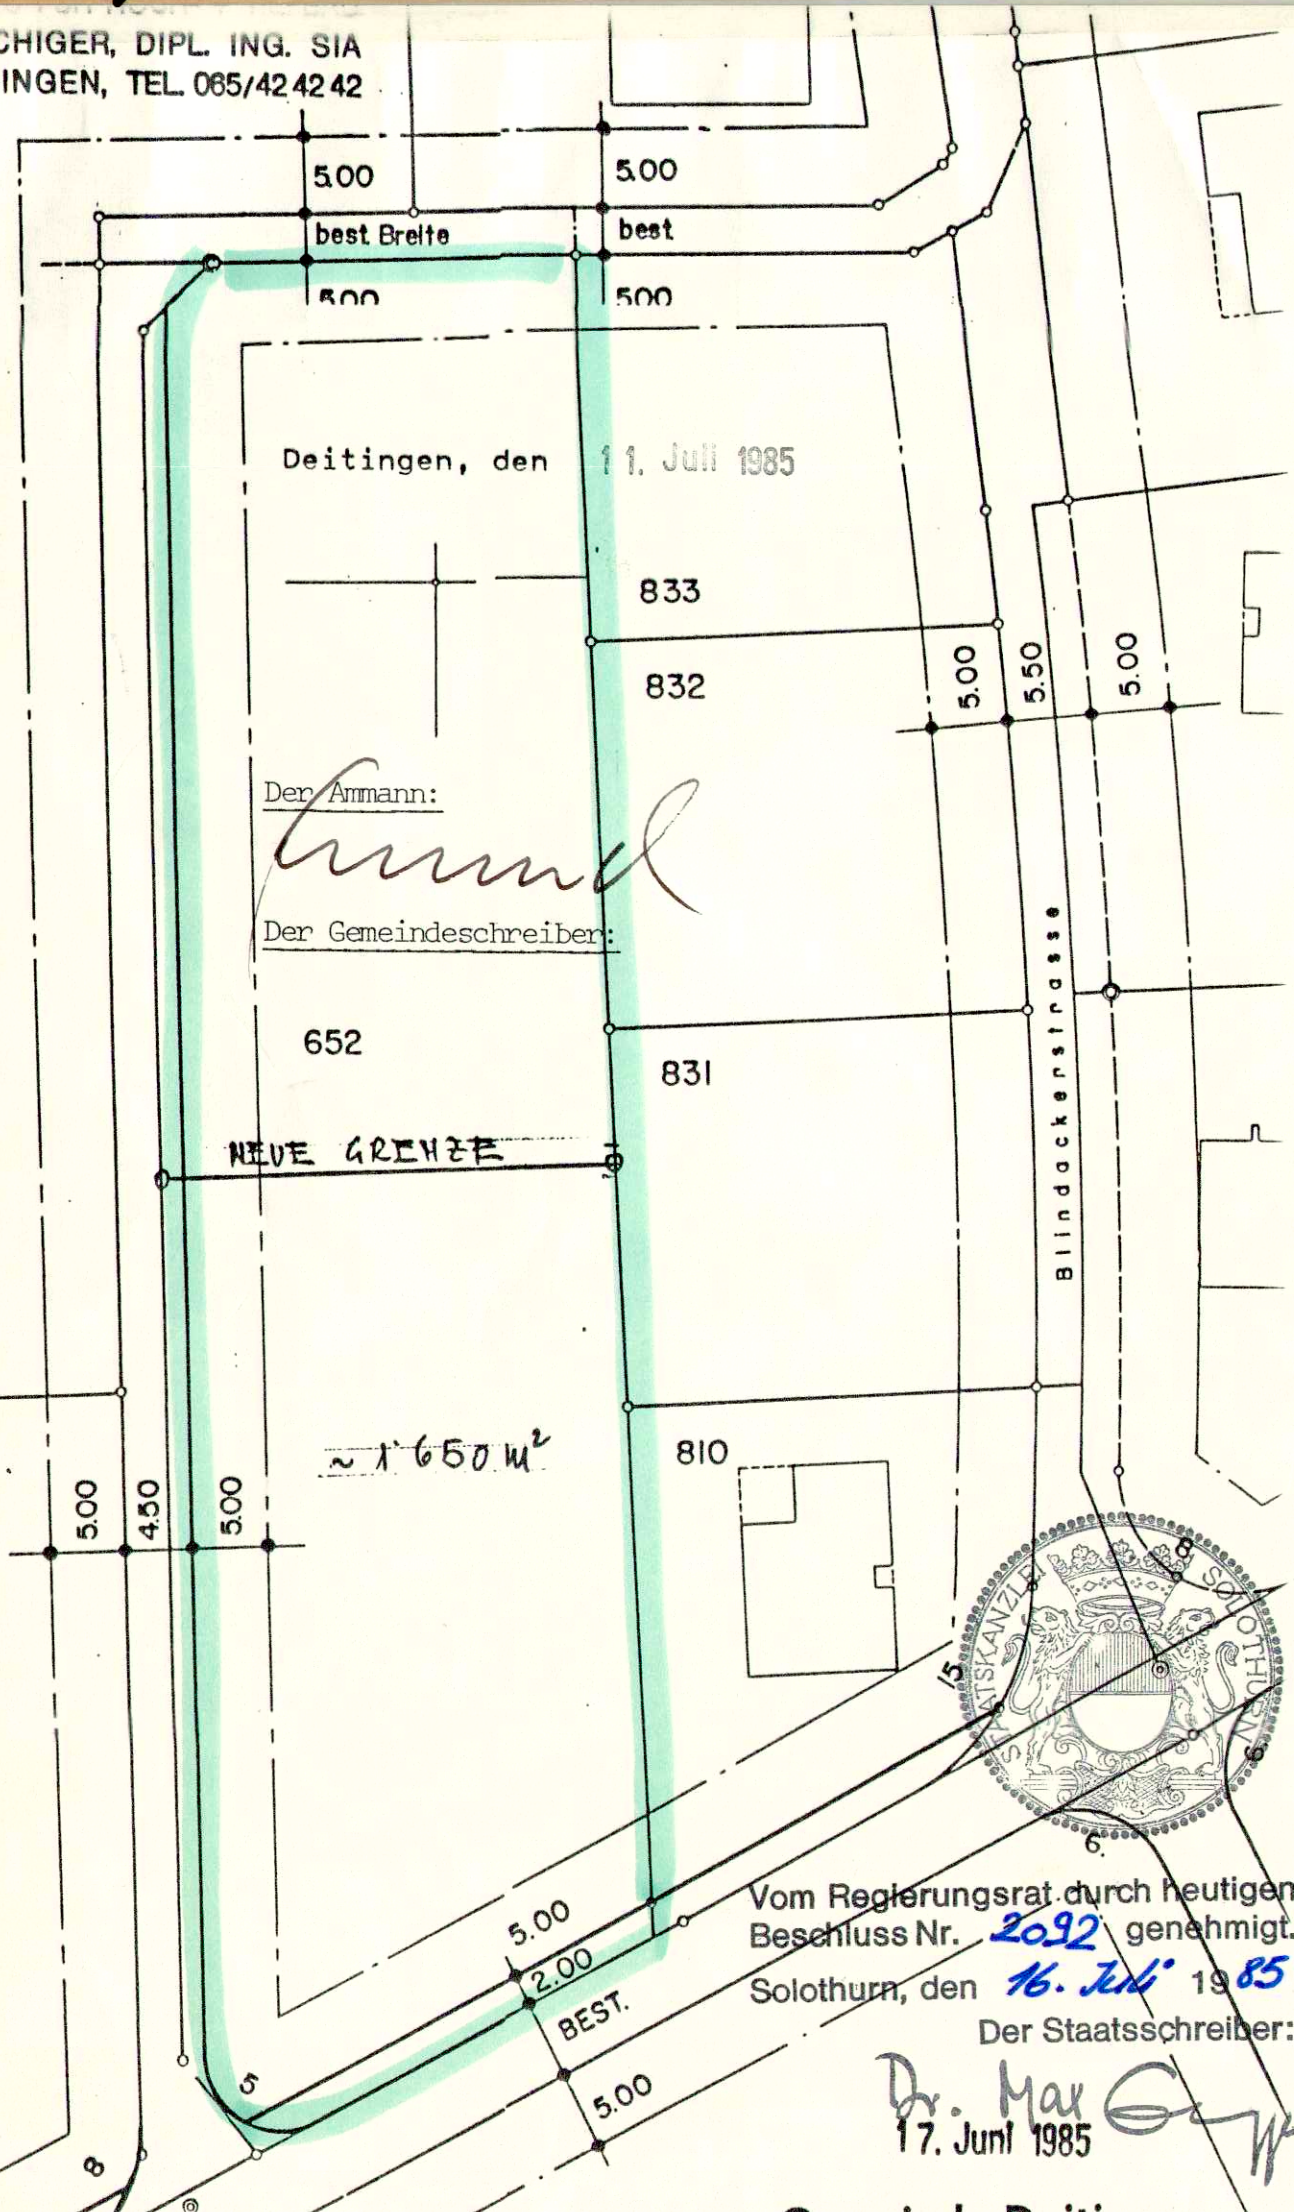

Der Ammann:

Der Gemeindeschreiber:

Vom Regierungsrat durch heutigen
Beschluss Nr. 2092 genehmigt.
Solothurn, den 16. Juli 1985

Der Staatsschreiber:

Dr. Max [Signature]
17. Juni 1985

Gemeinde Deitingen