



LEGENDE

-  GEMEINDESTRASSE
-  TROTTOIR, FUSSWEG
-  BAULINIE GEMASS § 40 ABSATZ 1 BAUGESETZ
-  VORBAULINIE GEMASS § 40 ABSATZ 2 BAUGESETZ
- NICHT BEMALTE STRASSEN, TROTTOIRS, WEGE UND BAULINIEN SIND NICHT GEGENSTAND DER PLANAUFLAGE
- PLANINHALTE MIT HINWEISENDEM CHARAKTER
-  BAUZONENGRENZE GEMASS ZONENPLAN
-  GESTALTUNGSPLANPFLICHT GEMASS ZONENPLAN
-  GESCHÜTZTE BAUTEN UND KULTURDENKMALE
-  ERHALTENSWERTE BAUTEN GEMASS ZONENPLAN
-  ERHALTENSWERTE NATUROBJEKTE GEMASS ZONENPLAN

Vom Regierungsrat durch heutigen
Beschluss Nr. 3118 genehmigt.
Solothurn, den 27. 10. 1987
Der Staatsschreiber:



Dr. K. F. Fuchs

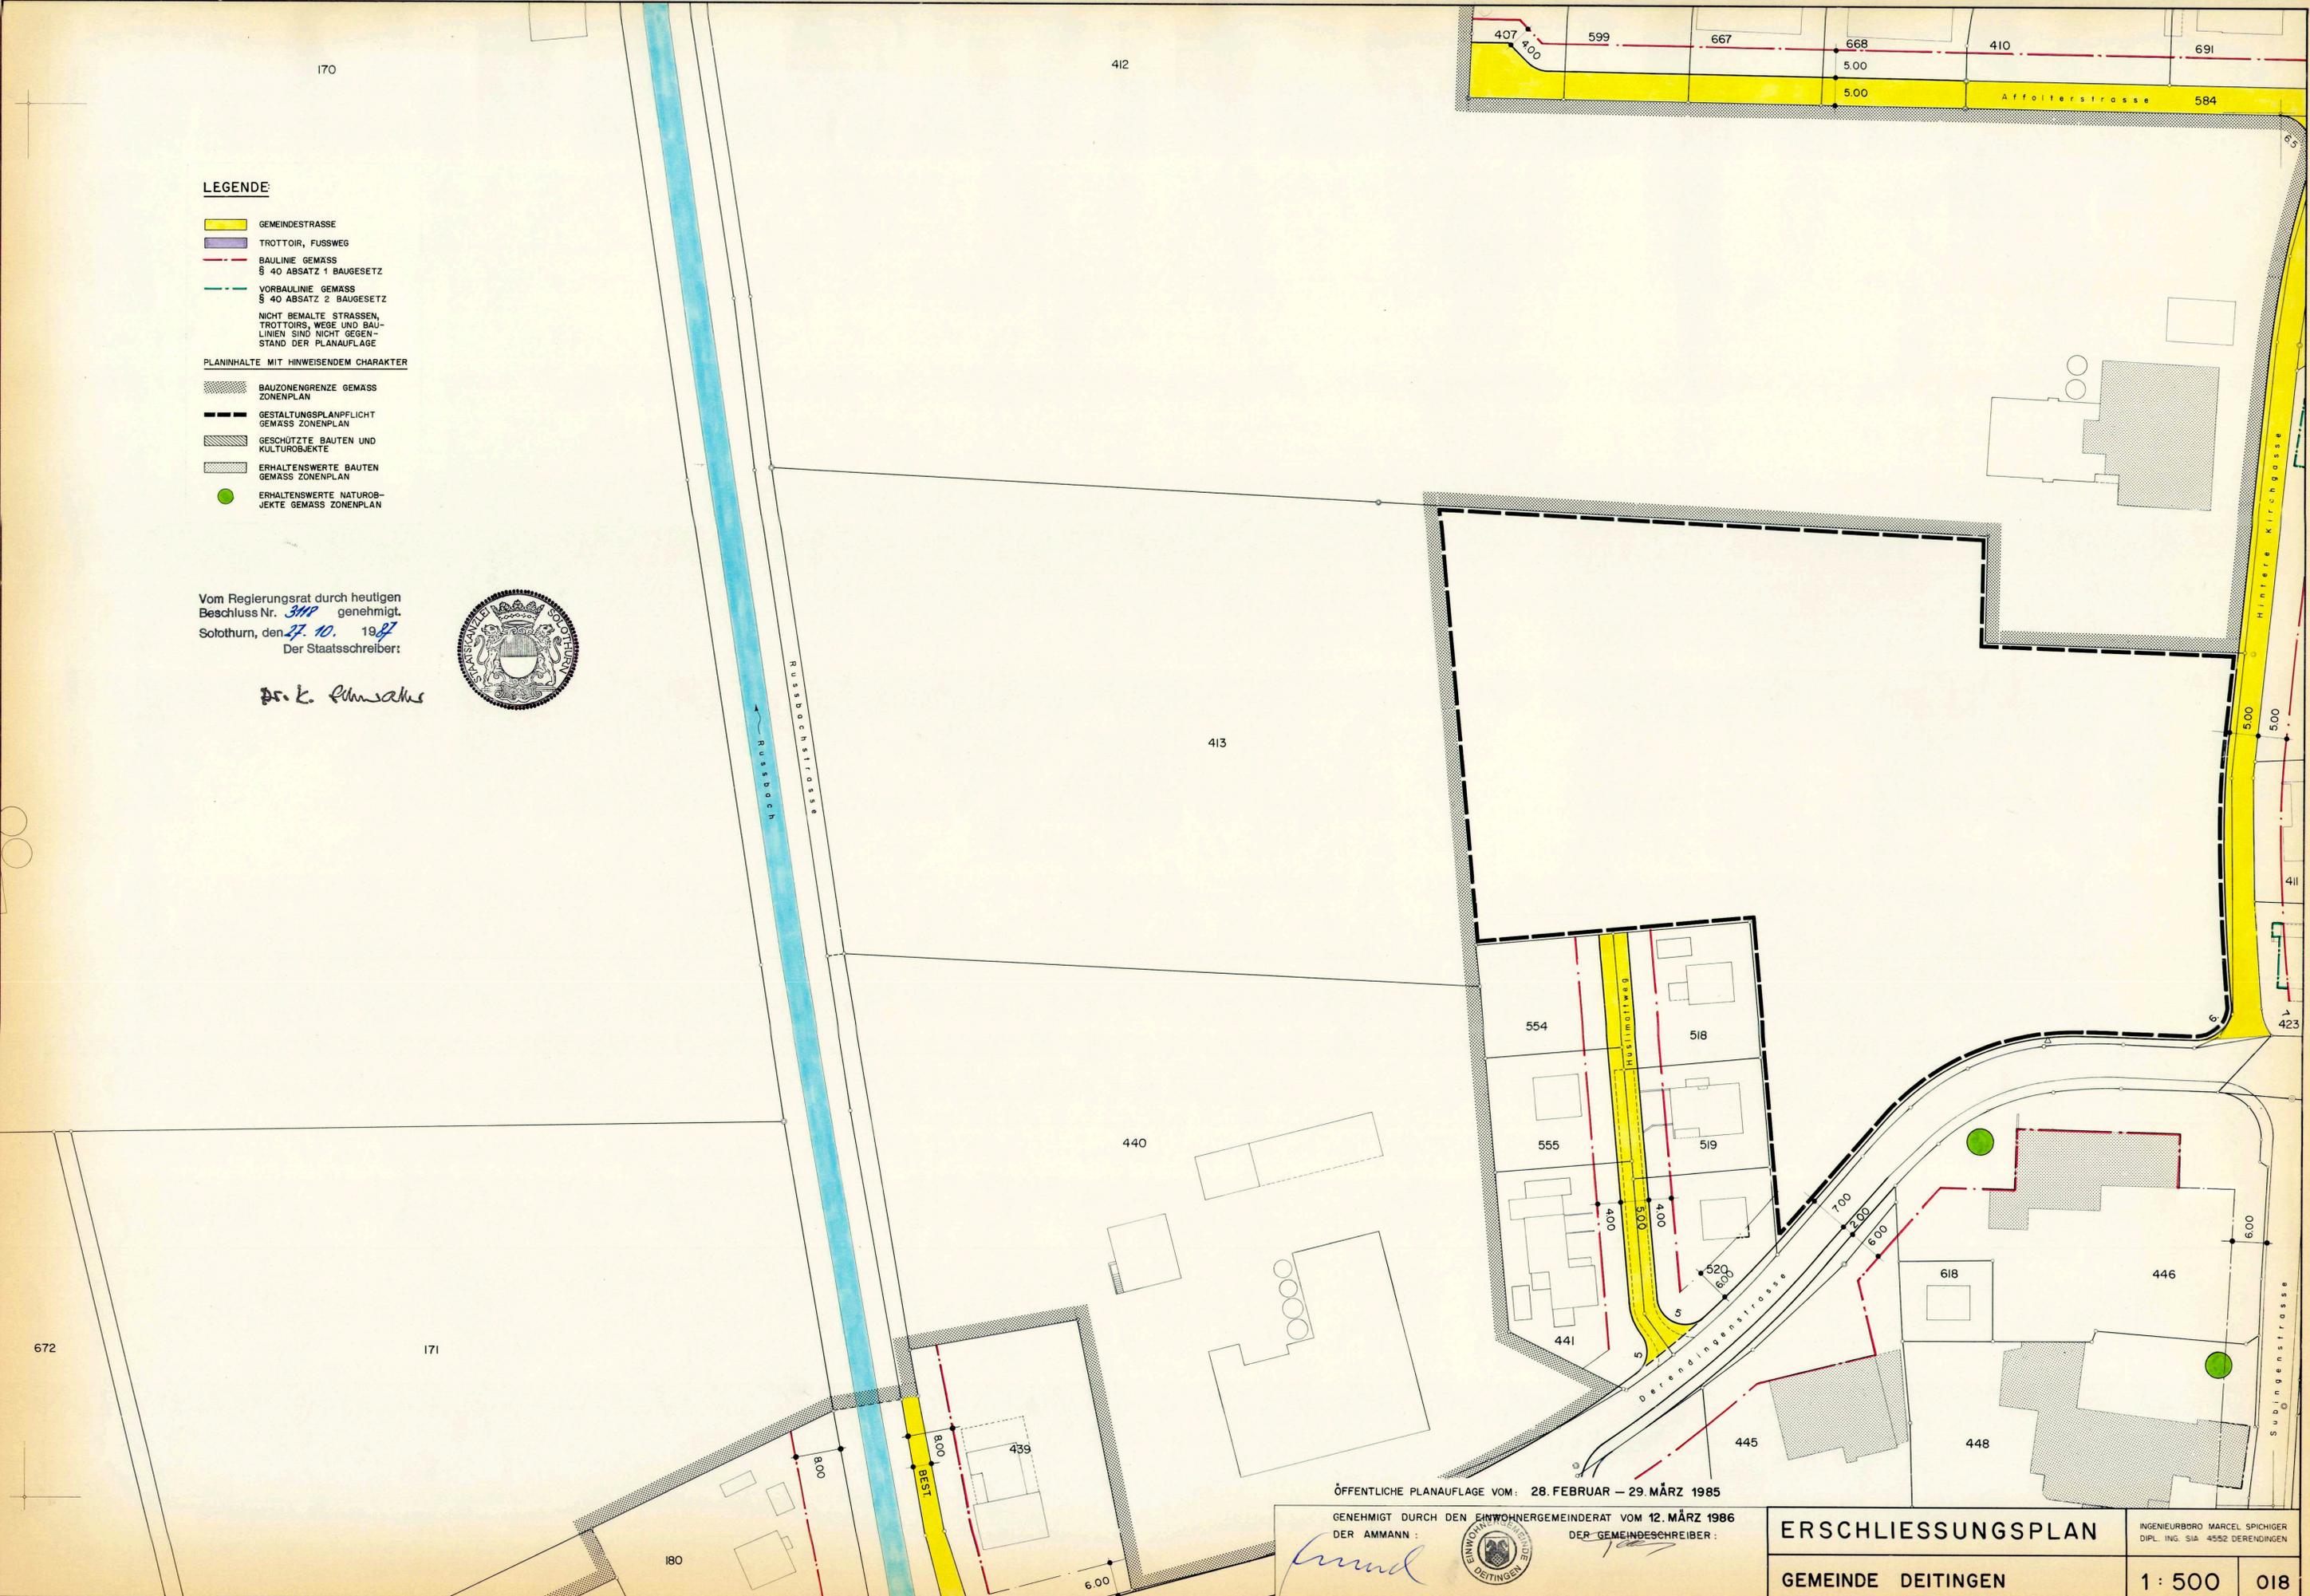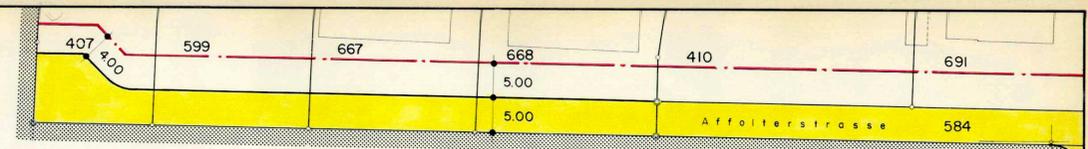

ÖFFENTLICHE PLANAUFLAGE VOM: 28. FEBRUAR – 29. MÄRZ 1985

GENEHMIGT DURCH DEN EINWOHNERGEMEINDERAT VOM 12. MÄRZ 1986
DER AMMANN: *Grund* DER GEMEINDESCHREIBER: *[Signature]*



ERSCHLIESSUNGSPLAN

GEMEINDE DEITINGEN

INGENIEURBÜRO MARCEL SPICIGER
DIPL. ING. SIA 4552 DERENDINGEN

1 : 500 018