


46/46

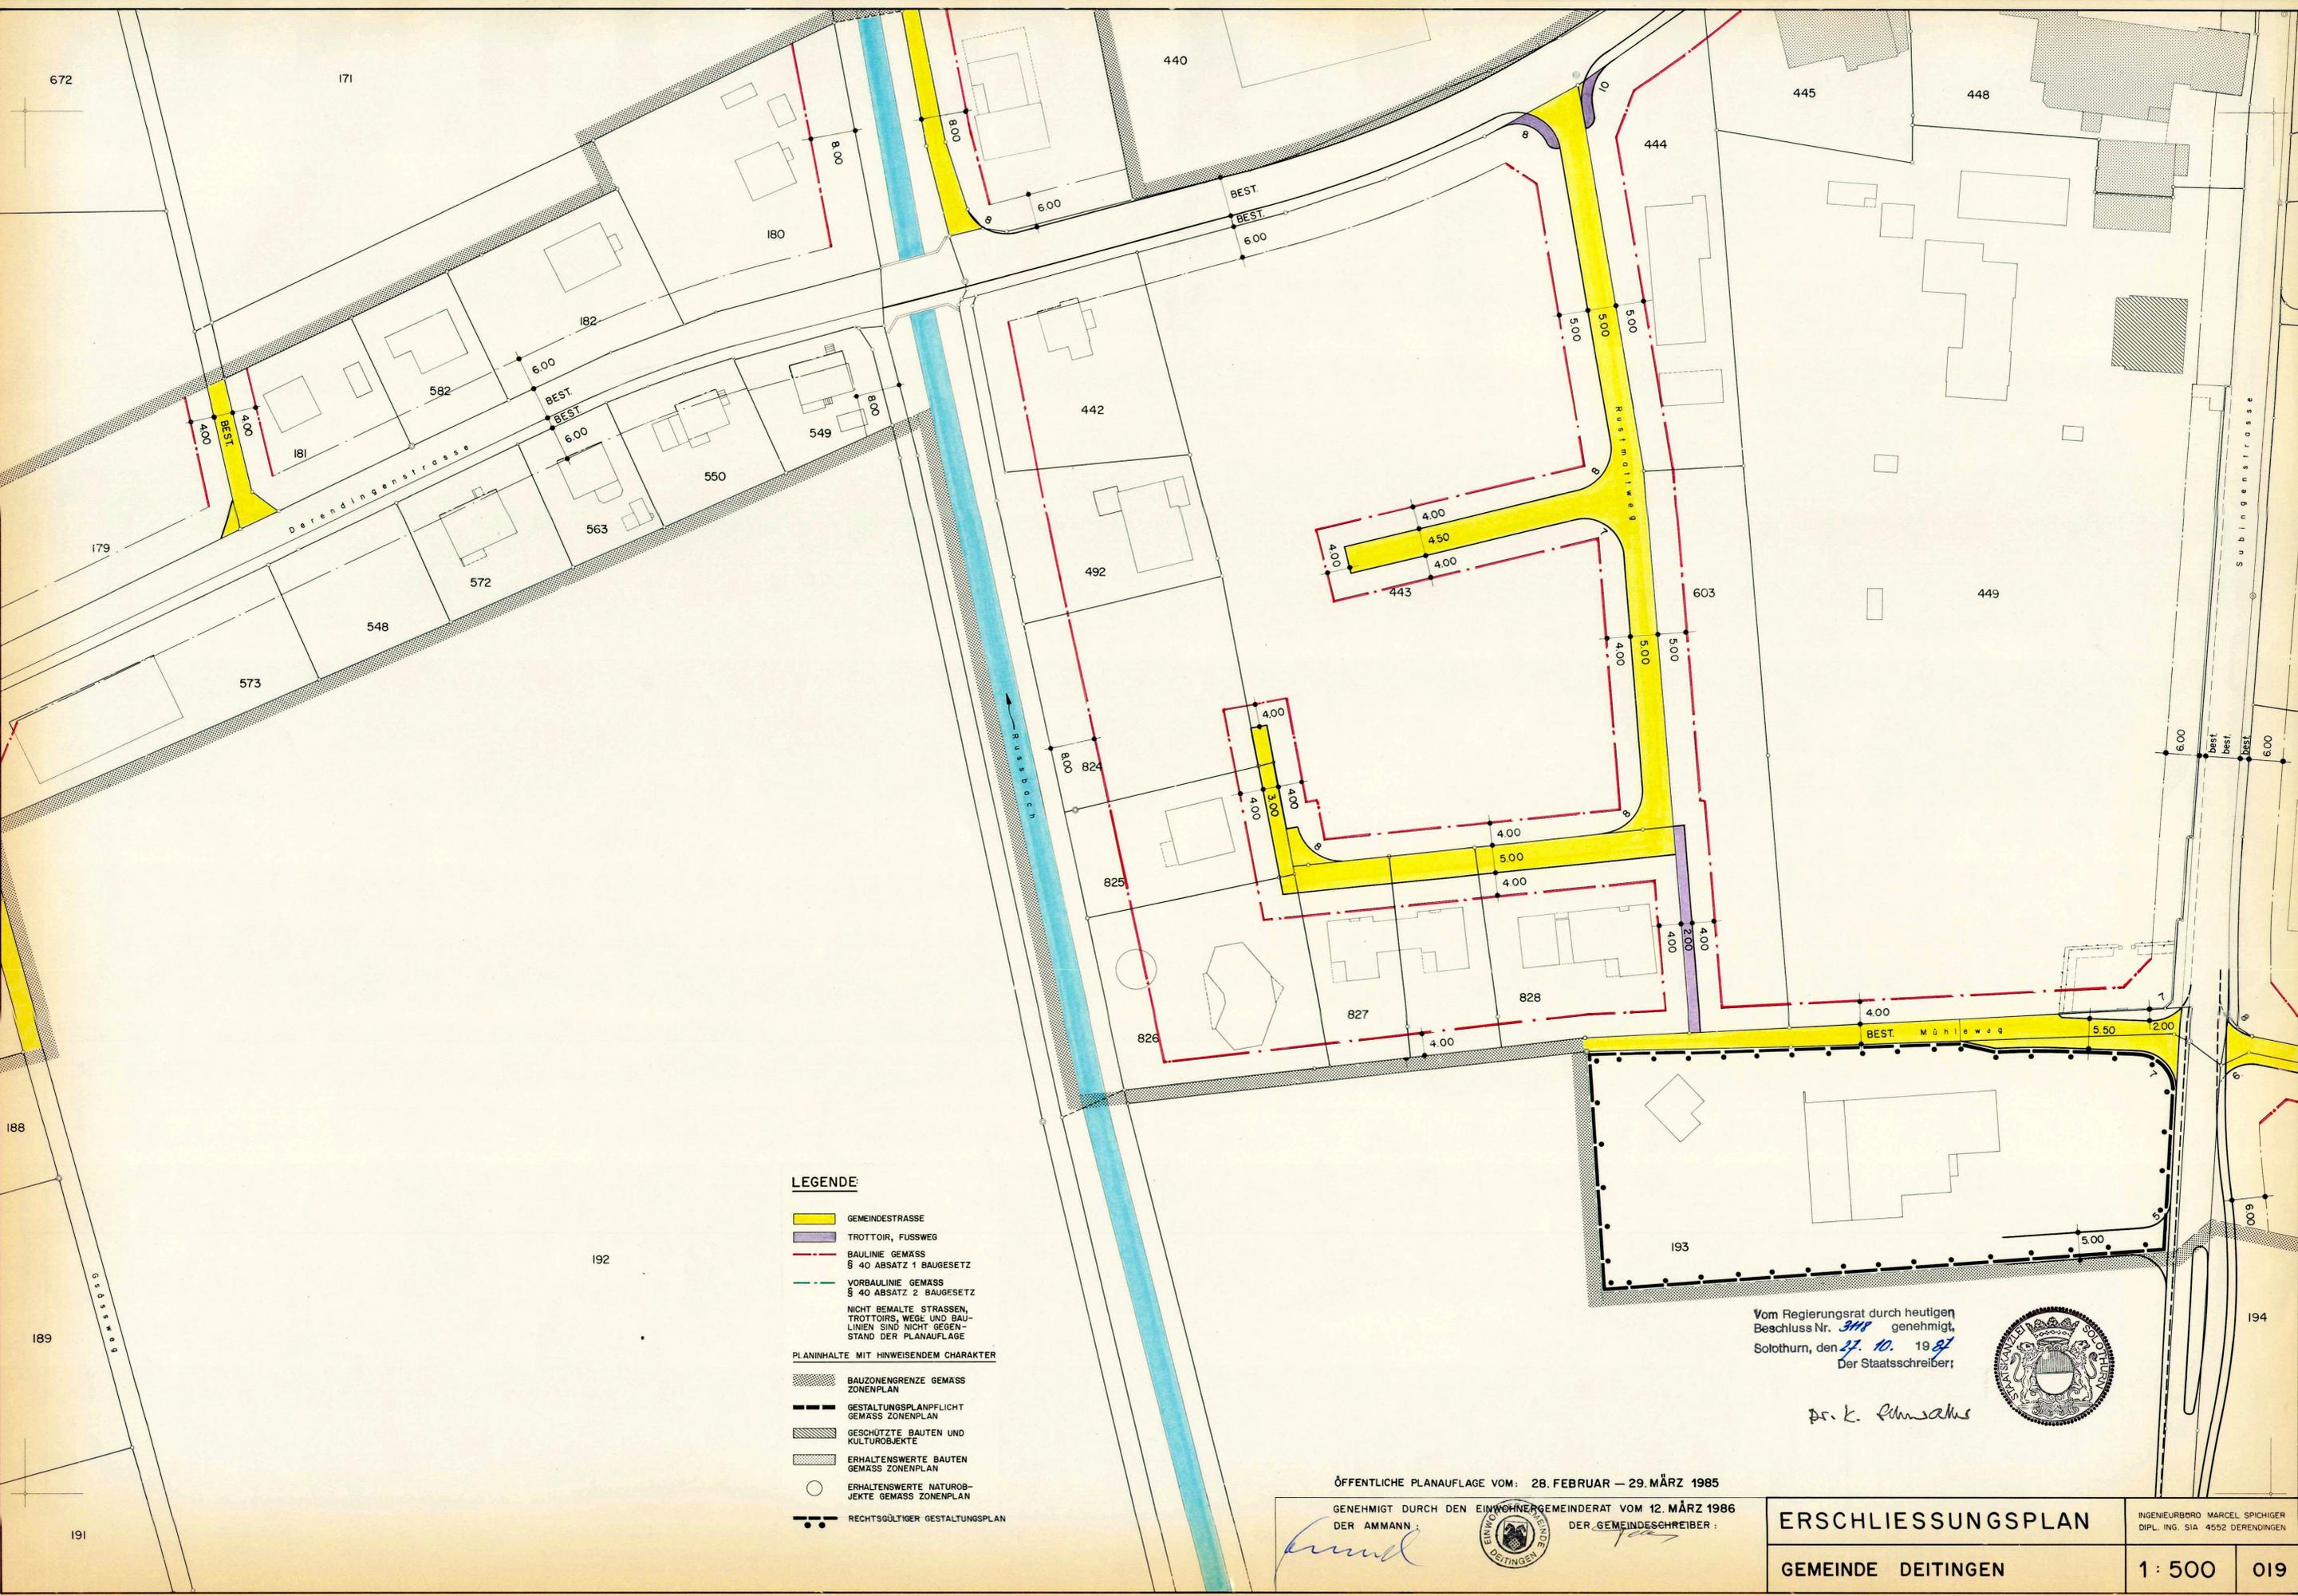

- LEGENDE**
- GEMEINDESTRASSE
 - TROTTOIR, FUSSWEG
 - BAULINIE GEMASS § 40 ABSATZ 1 BAUGESETZ
 - VORBAULINIE GEMASS § 40 ABSATZ 2 BAUGESETZ
 - NICHT BEMALTE STRASSEN, TROTTOIRS, WEGE UND BAULINIEN SIND NICHT GEGENSTAND DER PLANAUFLEGE
 - PLANINHALTE MIT HINWEISENDEM CHARAKTER
 - BAUZONENGRENZE GEMASS ZONENPLAN
 - GESTALTUNGSPLANPFLICHT GEMASS ZONENPLAN
 - GESCHÜTZTE BAUTEN UND KULTUROBJEKTE
 - ERHALTENSWERTE BAUTEN GEMASS ZONENPLAN
 - ERHALTENSWERTE NATUROBJEKTE GEMASS ZONENPLAN
 - RECHTSGÜLTIGER GESTALTUNGSPLAN

Vom Regierungsrat durch heutigen Beschluss Nr. 311 genehmigt,
 Solothurn, den 27. 10. 1987
 Der Staatsschreiber;



Dr. K. Fuchs

ÖFFENTLICHE PLANAUFLEGE VOM: 28. FEBRUAR — 29. MÄRZ 1985

GENEHMIGT DURCH DEN EINWÖHNERGEMEINDERAT VOM 12. MÄRZ 1986
 DER AMMANN: *[Signature]* DER GEMEINDESCHREIBER: *[Signature]*

ERSCHLIESSUNGSPLAN

GEMEINDE DEITINGEN

INGENIEURBÜRO MARCEL SPICHIGER
 DIPL. ING. SIA 4552 DERENDINGEN

1: 500 019