


46/48

LEGENDE



-  GEMEINDESTRASSE
-  TROTTOIR, FUSSWEG
-  BAULINIE GEMASS § 40 ABSATZ 1 BAUGESETZ
-  VORBAULINIE GEMASS § 40 ABSATZ 2 BAUGESETZ
- NICHT BEMALTE STRASSEN, TROTTOIRS, WEGE UND BAULINIEN SIND NICHT GEGENSTAND DER PLANAUFLEGE
- PLANINHALTE MIT HINWEISENDEM CHARAKTER
  -  BAUZONENGRENZE GEMASS ZONENPLAN
  -  GESTALTUNGSPLANFLICHT GEMASS ZONENPLAN
  -  GESCHÜTZTE BAUTEN UND KULTUROBJEKTE
  -  ERHALTENSWERTE BAUTEN GEMASS ZONENPLAN
  -  ERHALTENSWERTE NATUROBJEKTE GEMASS ZONENPLAN

Vom Regierungsrat durch heutigen Beschluss Nr. 3111 genehmigt.  
 Solothurn, den 27. 10. 1987  
 Der Staatsschreiber:

Dr. K. Fehrschke

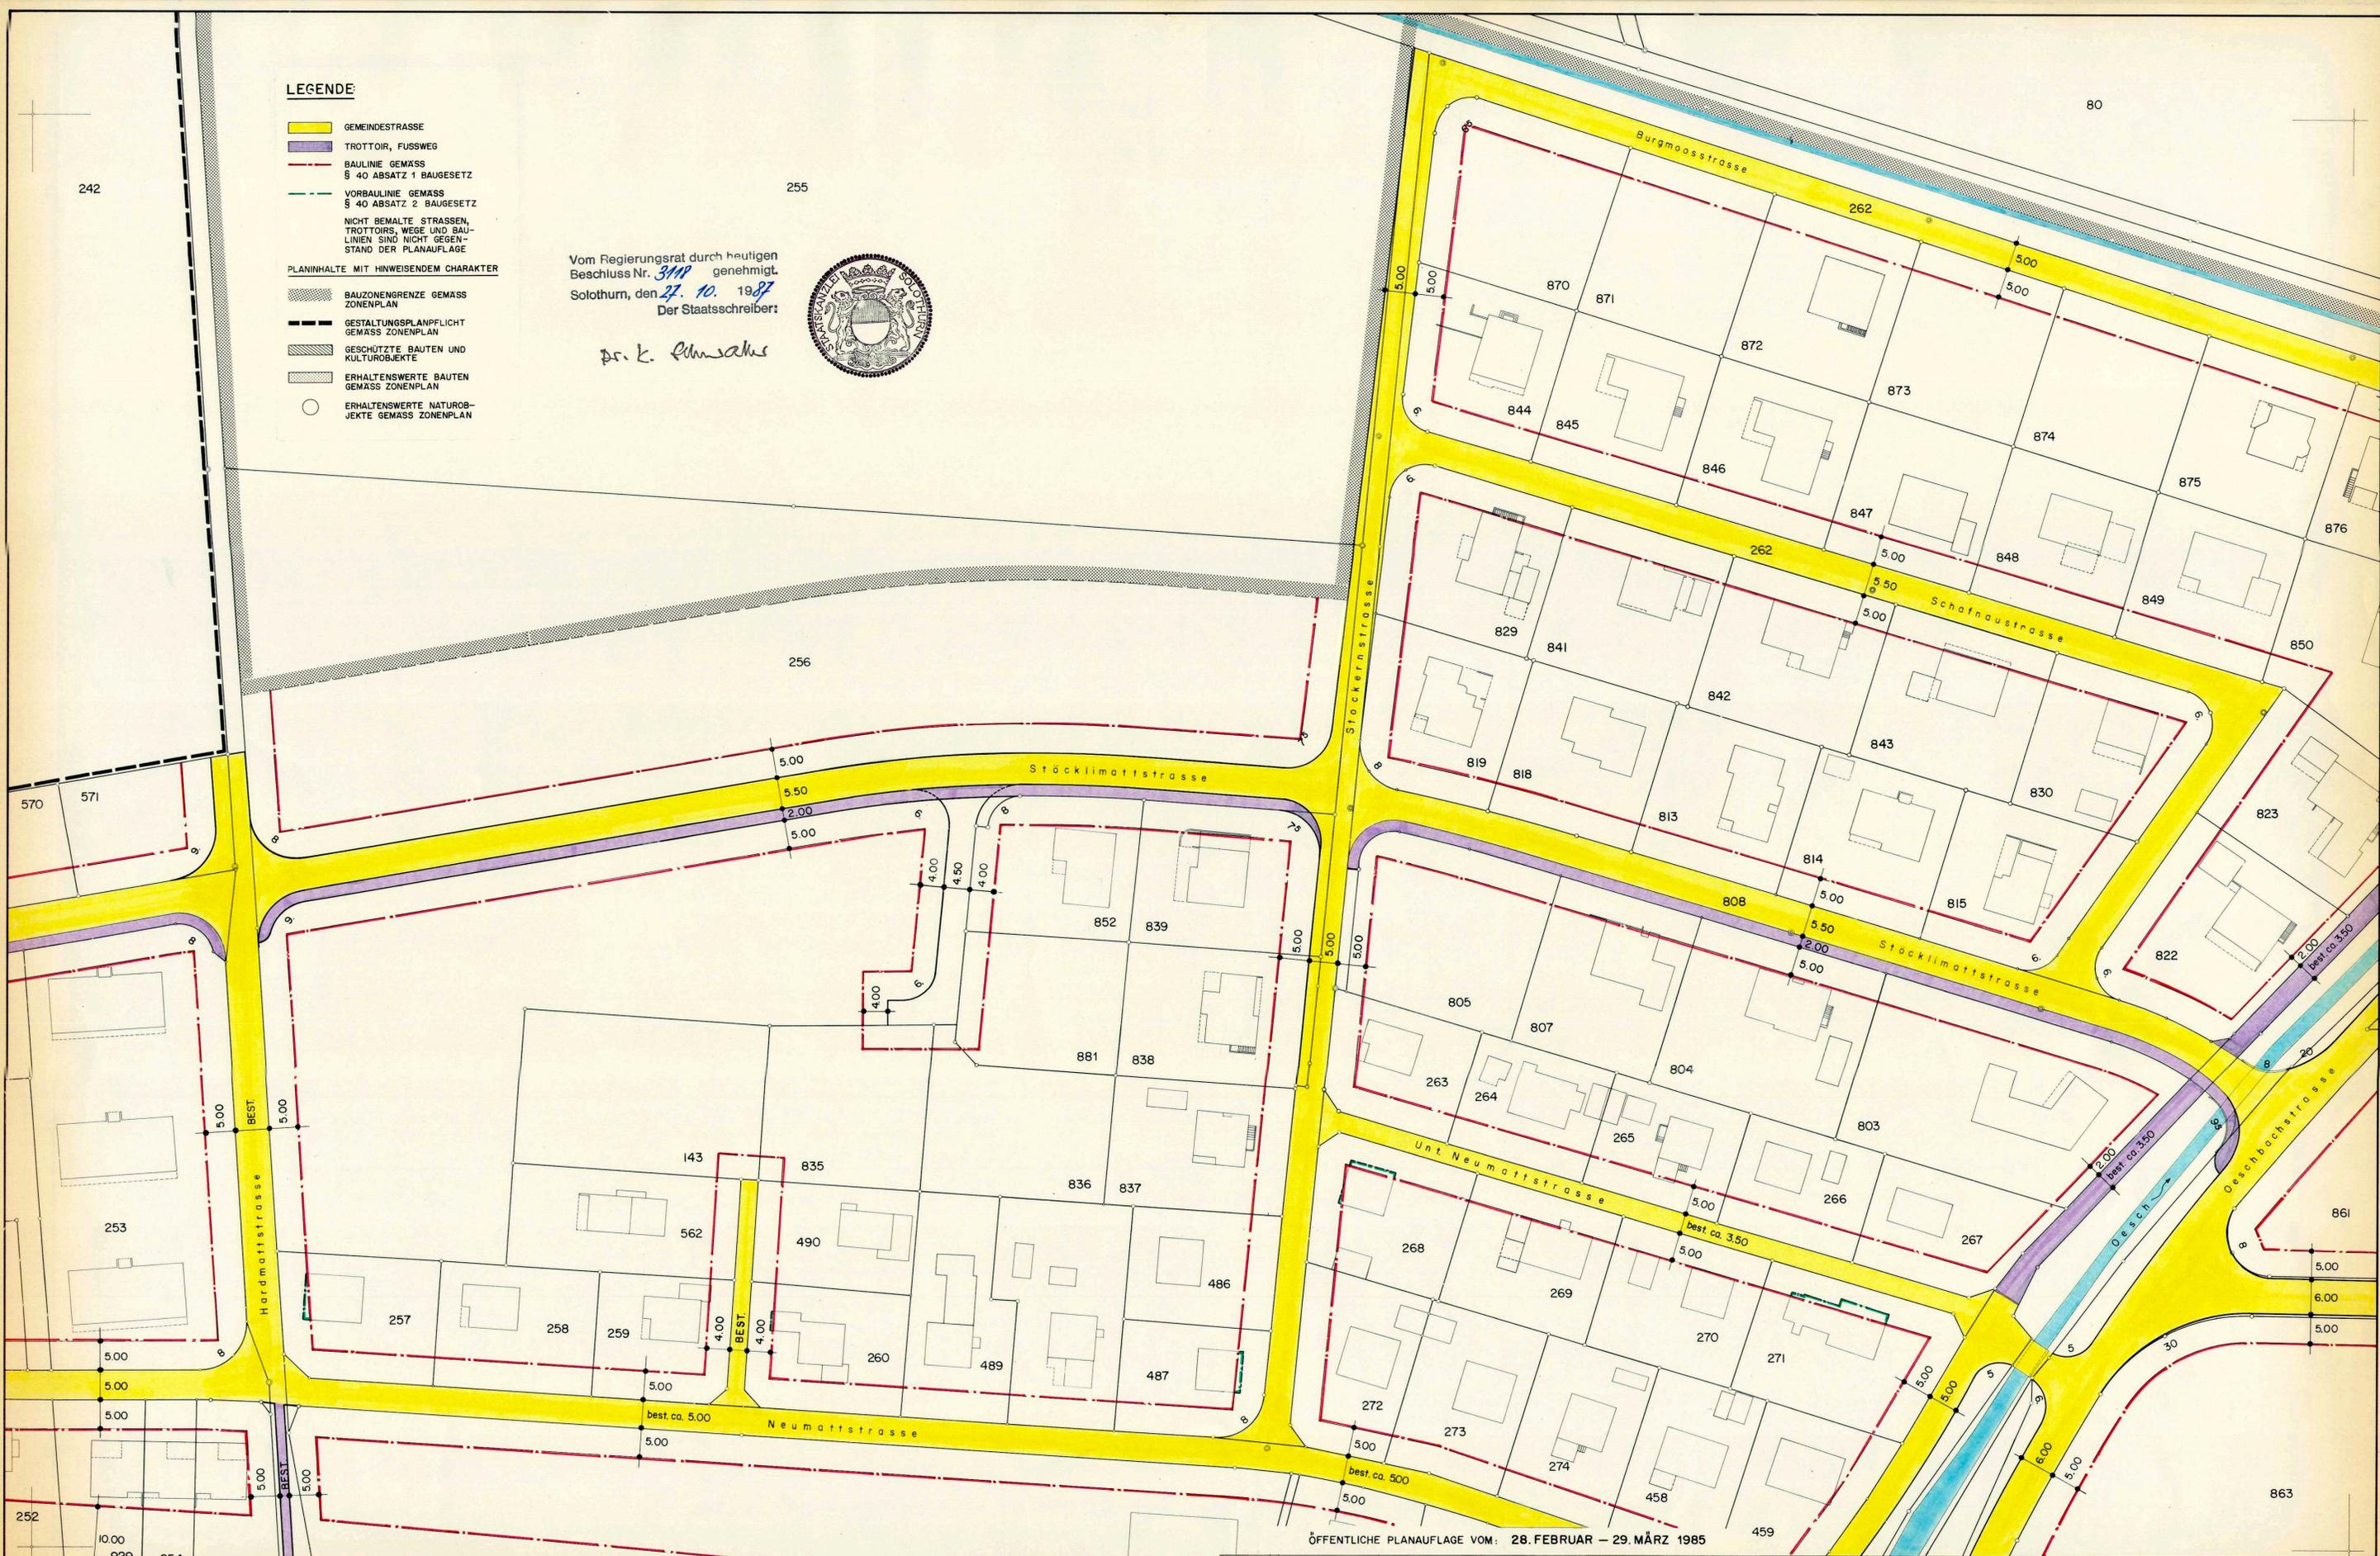

ÖFFENTLICHE PLANAUFLEGE VOM: 28. FEBRUAR - 29. MÄRZ 1985

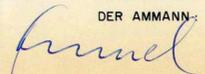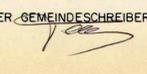GENEHMIGT DURCH DEN EINWOHNERGEMEINDERAT VOM 12. MÄRZ 1986  
 DER AMMANN:  DER GEMEINDESCHREIBER: 



ERSCHLIESSUNGSPLAN


GEMEINDE DEITINGEN

INGENIEURBÜRO MARCEL SPICHIGER  
DIPLOM. ING. SIA 4552 DERENDINGEN

1:500 024

LEGENDE:

- GEMEINDESTRASSE
- TROTTOIR, FUSSWEG
- BAULINIE GEMASS § 40 ABSATZ 1 BAUGESETZ
- VORBAULINIE GEMASS § 40 ABSATZ 2 BAUGESETZ
- NICHT BEMALTE STRASSEN, TROTTOIRS, WEGE UND BAULINIEN SIND NICHT GEGENSTAND DER PLANANLAGE
- PLANINHALTE MIT HINWEISENDEM CHARAKTER
  - BAUZONENGRENZE GEMASS ZONENPLAN
  - GESTALTUNGSPLANPFLICHT GEMASS ZONENPLAN
  - GESCHÜTZTE BAUTEN UND KULTUROBJEKTE
  - ERHALTENSWERTE BAUTEN GEMASS ZONENPLAN
  - ERHALTENSWERTE NATUROBJEKTE GEMASS ZONENPLAN

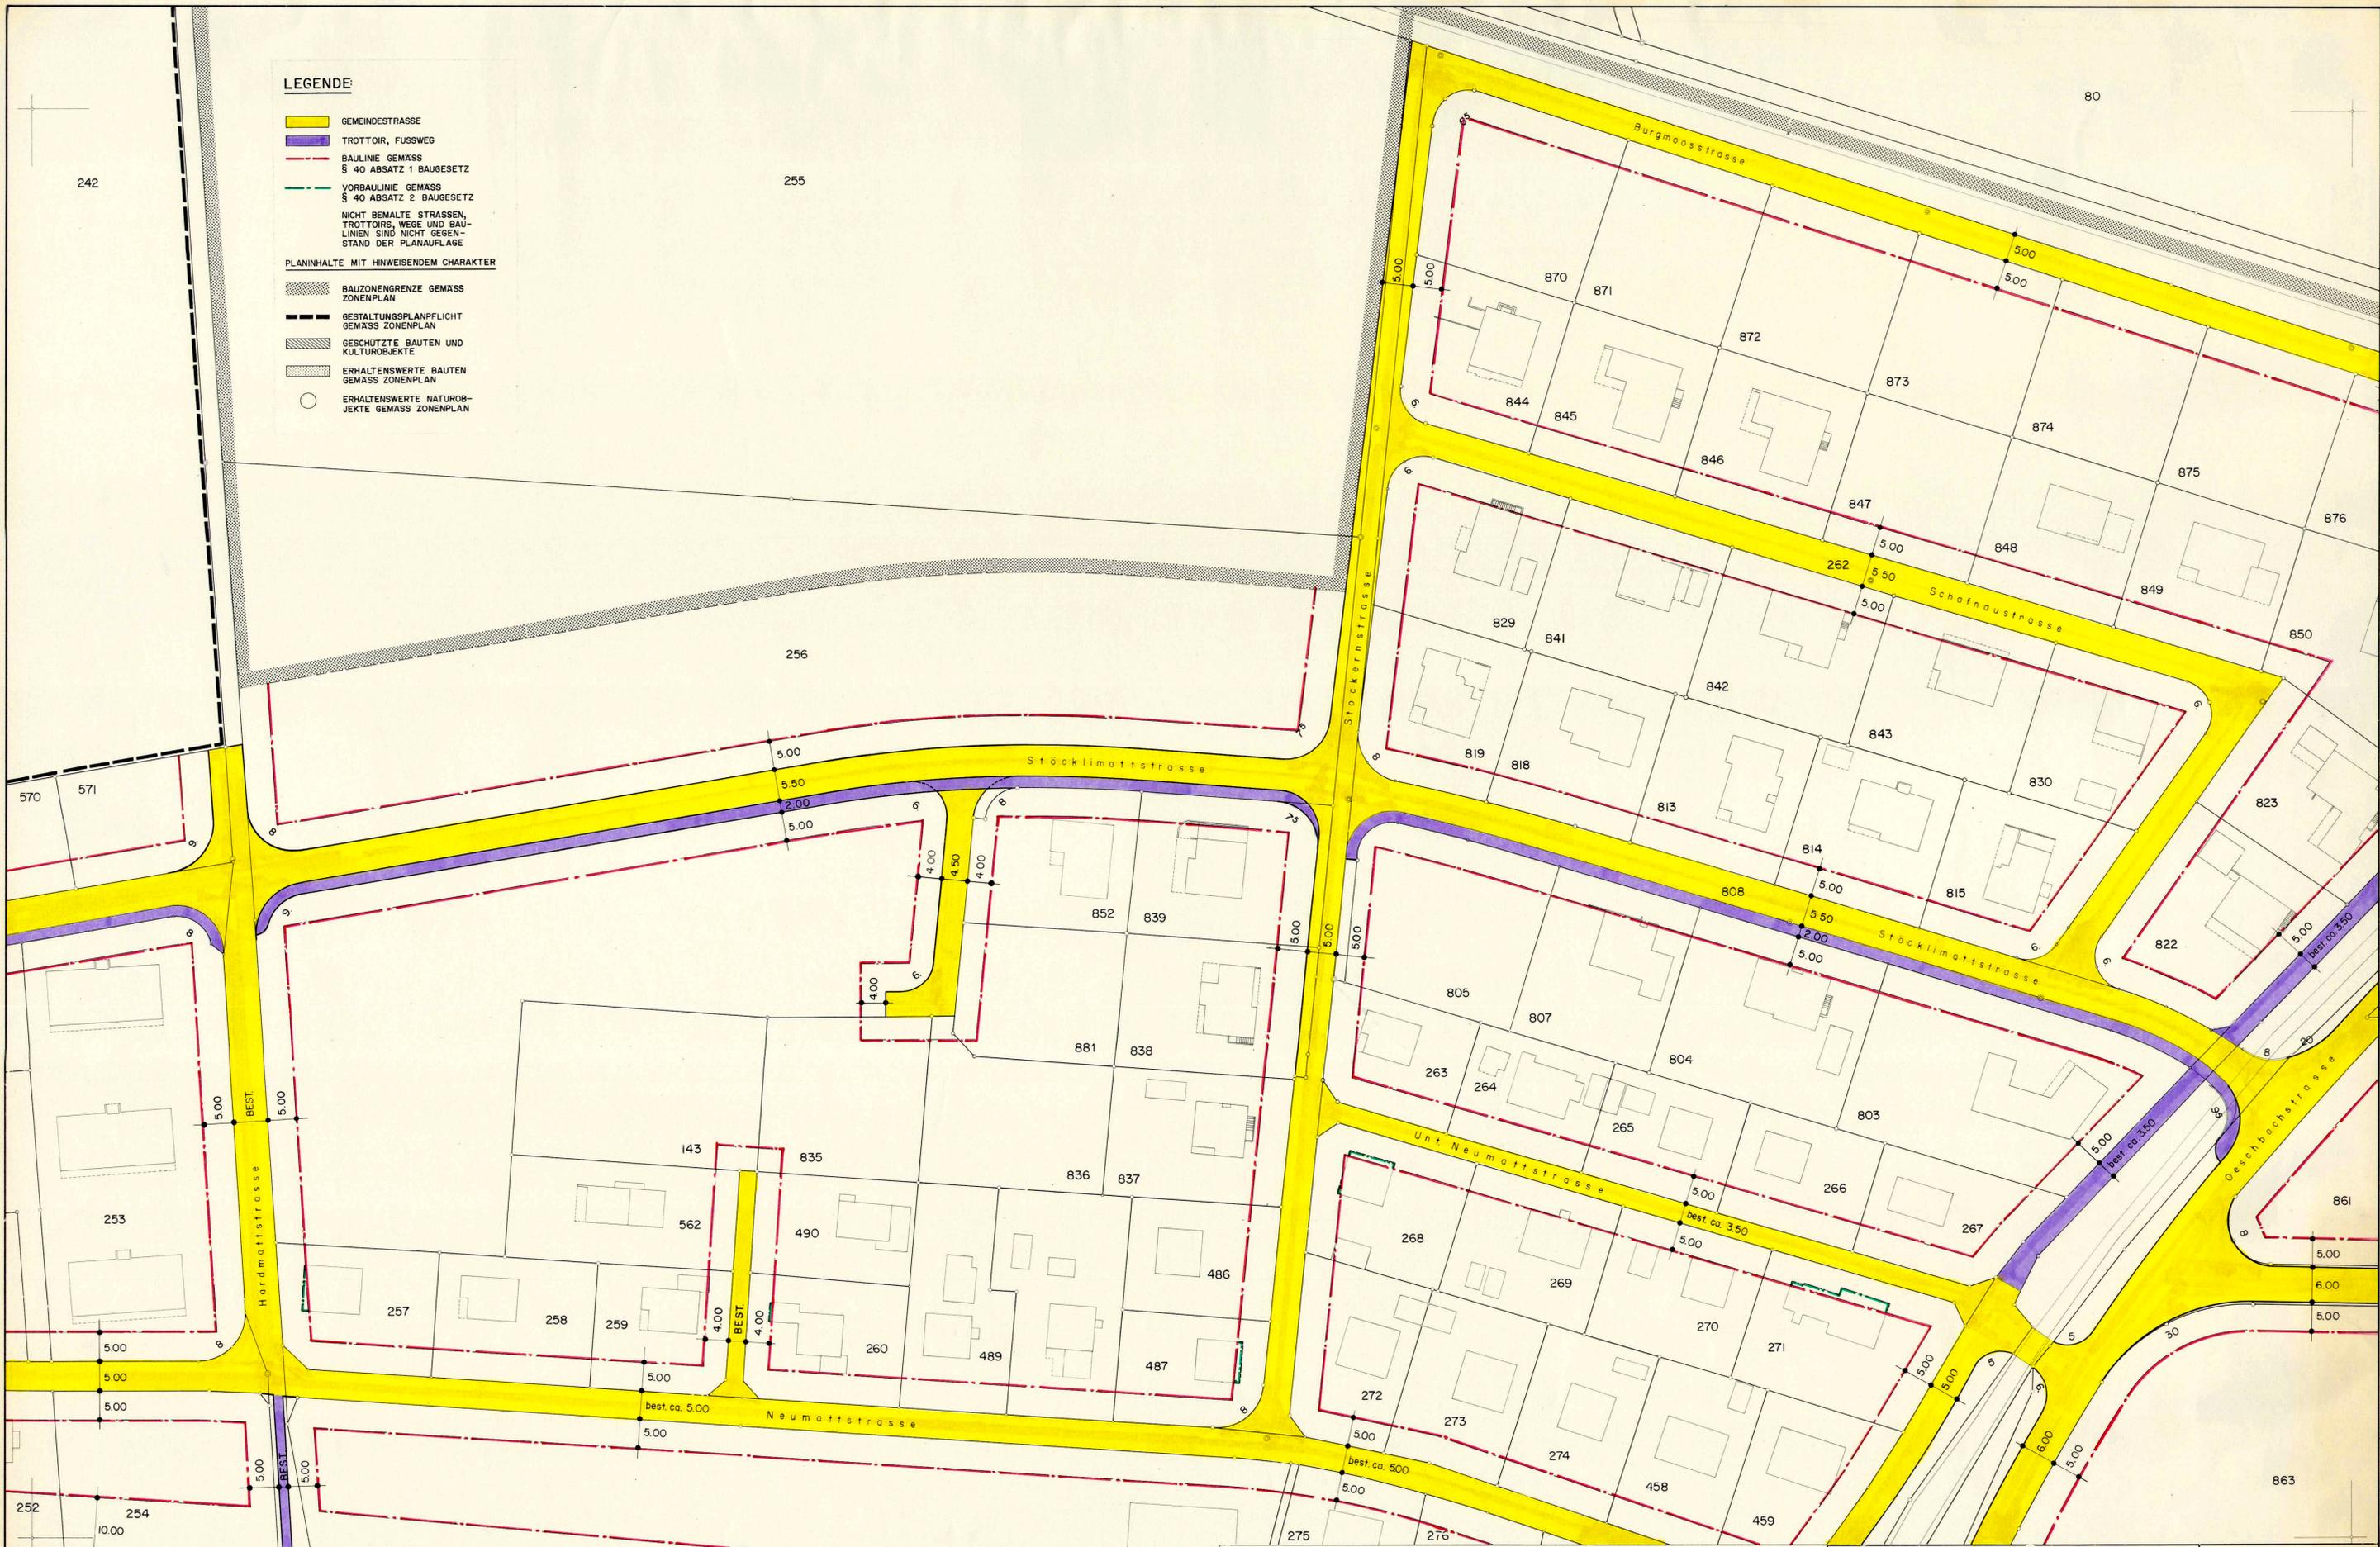

GENEHMIGT DURCH  
DER AMMANN  
*Arndt*

DER GEMEINDESCHREIBER:  
*Jede*

BEWÖHNERGEMEINSCHAFT  
DEITINGEN

ERSCHLIESSUNGSPLAN

GEMEINDE DEITINGEN

INGENIEURBÜRO MARCEL SPICIGER  
DIPL. ING. SIA 4552 DERENDINGEN

1:500 024