


46/54

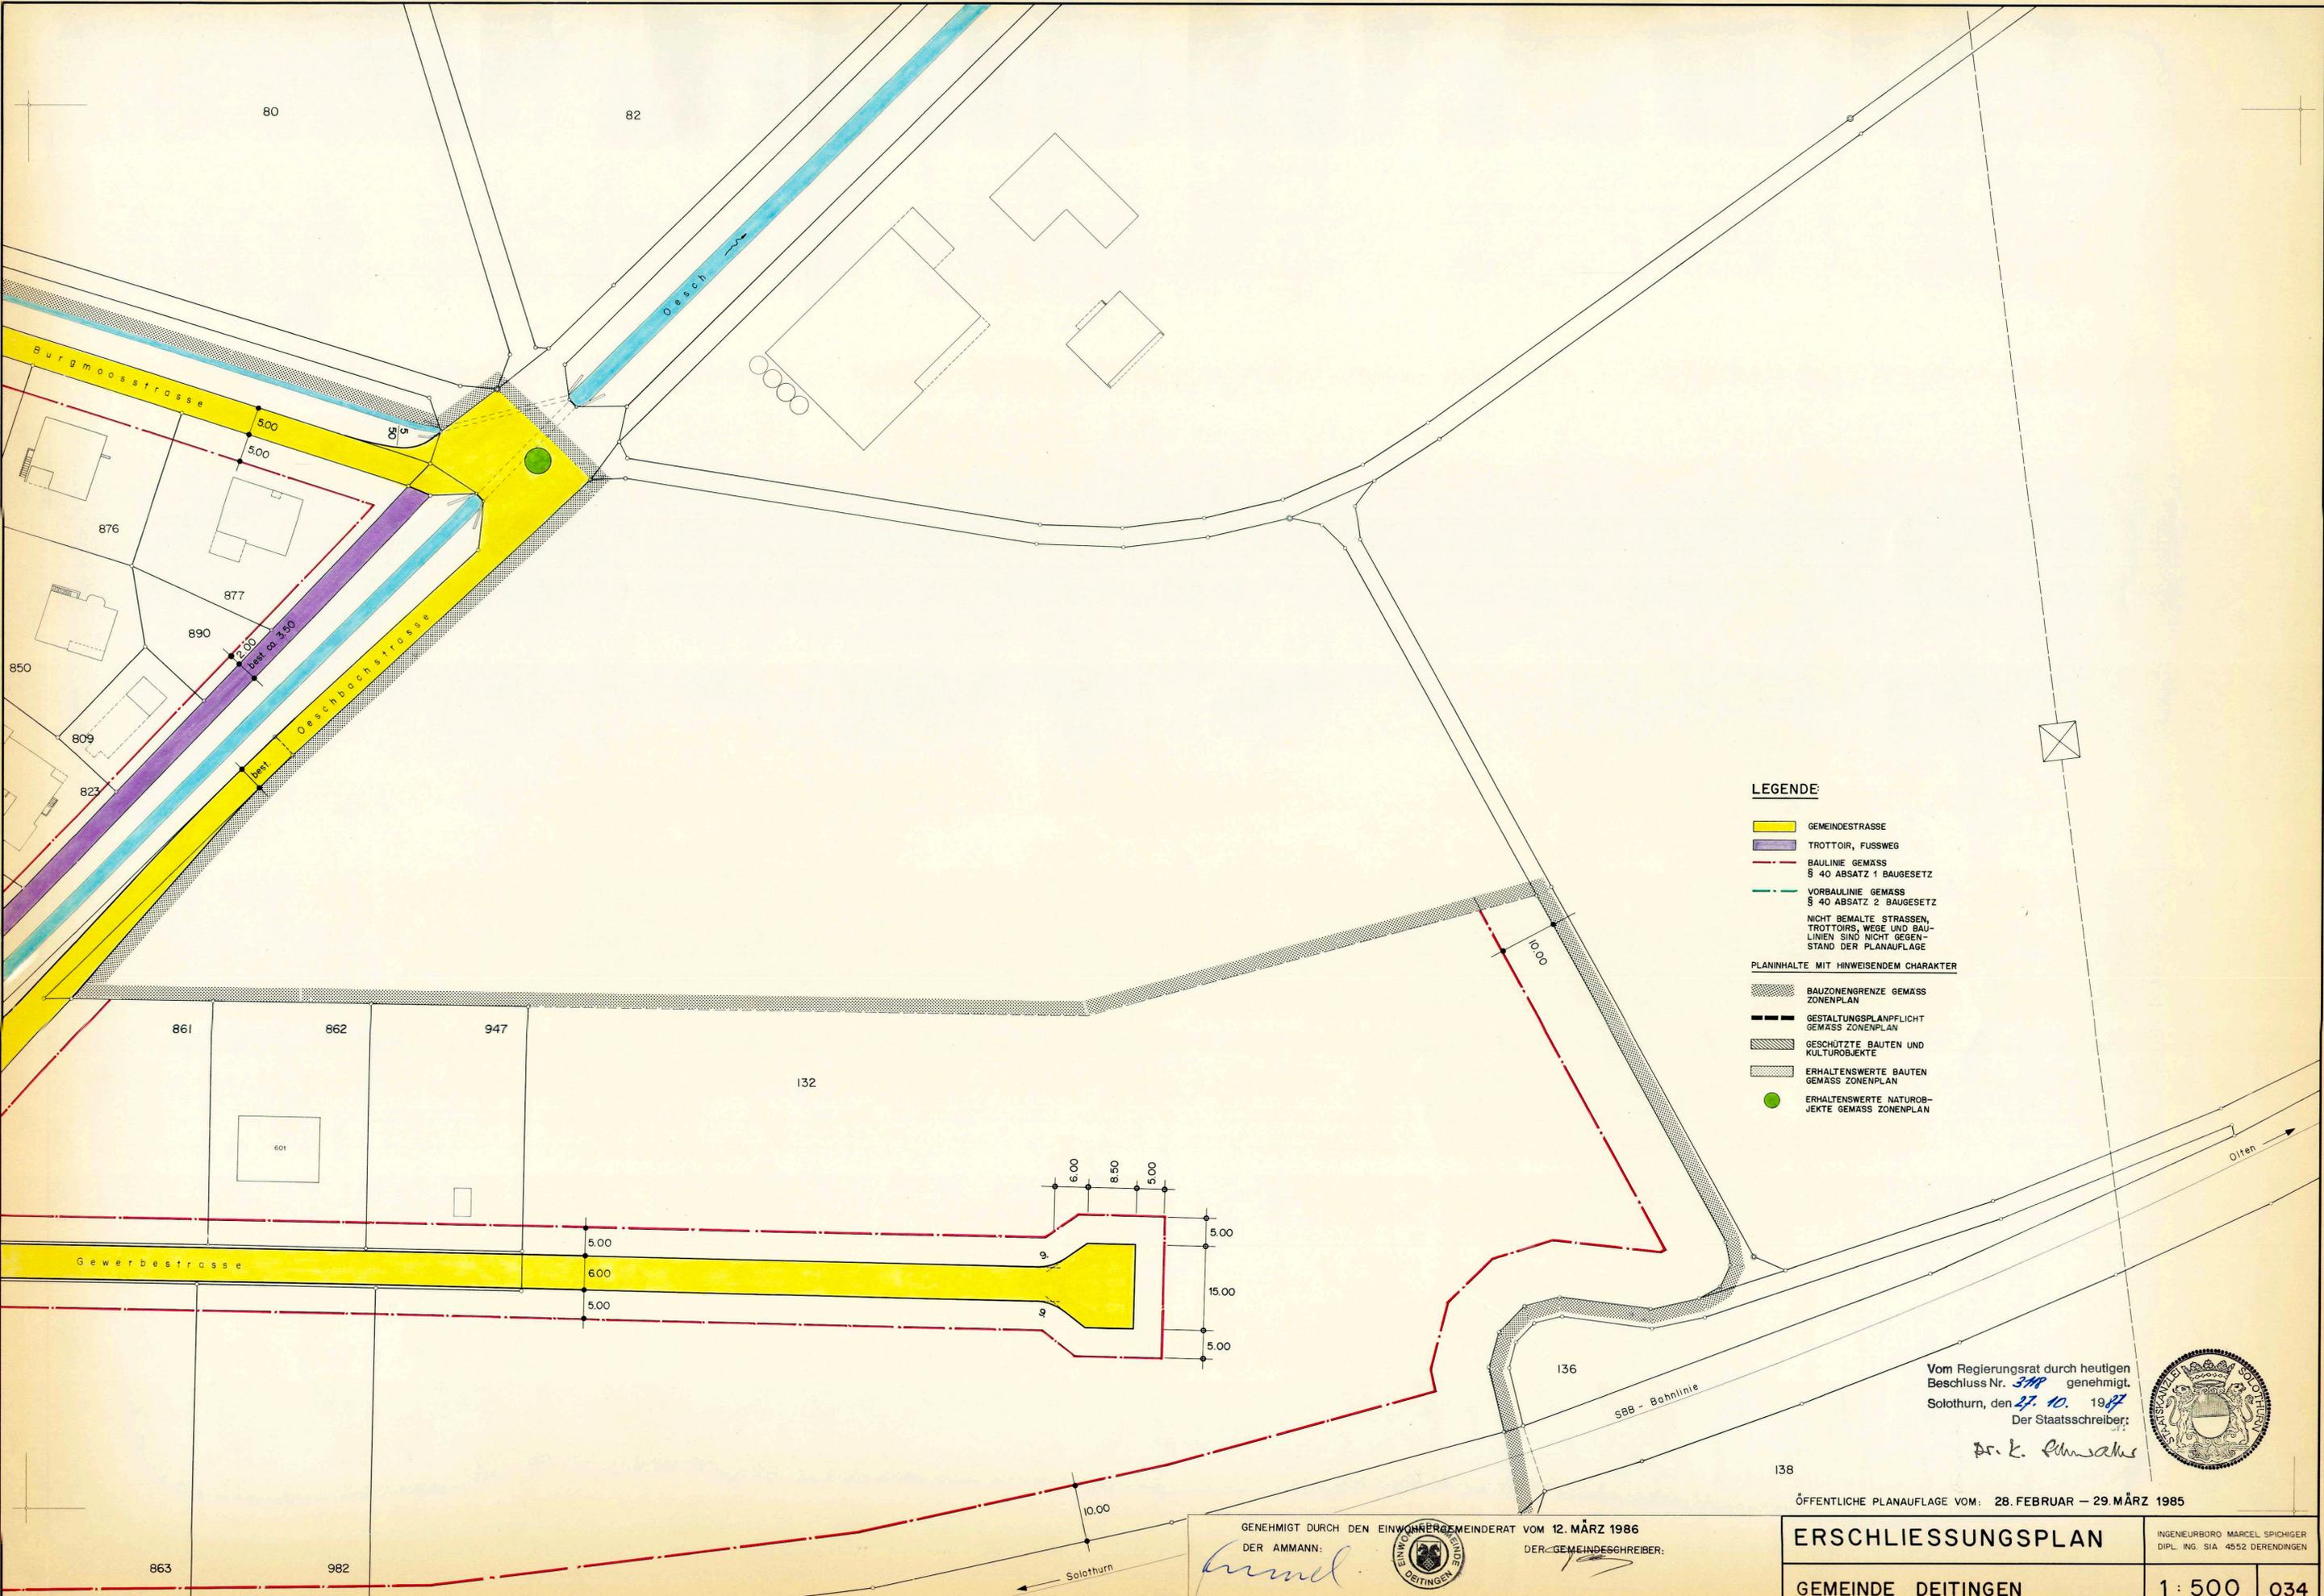

- LEGENDE:**
- GEMEINDESTRASSE
 - TROTTOIR, FUSSWEG
 - BAULINIE GEMÄSS § 40 ABSATZ 1 BAUGESETZ
 - VORBAULINIE GEMÄSS § 40 ABSATZ 2 BAUGESETZ
 - NICHT BEMALTE STRASSEN, TROTTOIRS, WEGE UND SAU-LINIEN SIND NICHT GEGENSTAND DER PLANAUFLAGE
- PLANINHALTE MIT HINWEISENDEM CHARAKTER**
- BAUZONENGRENZE GEMÄSS ZONENPLAN
 - GESTALTUNGSPLANPFLICHT GEMÄSS ZONENPLAN
 - GESCHÜTZTE BAUTEN UND KULTUROBJEKTE
 - ERHALTENSWERTE BAUTEN GEMÄSS ZONENPLAN
 - ERHALTENSWERTE NATUROBJEKTE GEMÄSS ZONENPLAN

Vom Regierungsrat durch heutigen Beschluss Nr. 348 genehmigt.
 Solothurn, den 27. 10. 1987
 Der Staatsschreiber:

Dr. K. Fuchs



ÖFFENTLICHE PLANAUFLAGE VOM: 28. FEBRUAR – 29. MÄRZ 1985

GENEHMIGT DURCH DEN EINWOHNERGEMEINDERAT VOM 12. MÄRZ 1986
 DER AMMANN: *K. Fuchs*
 DER GEMEINDESCHREIBER: *[Signature]*



ERSCHLIESSUNGSPLAN

GEMEINDE DEITINGEN

INGENIEURBÜRO MARCEL SPICHIGER
 DIPL. ING. SIA 4552 DERENDINGEN

1 : 500 034