


46/56

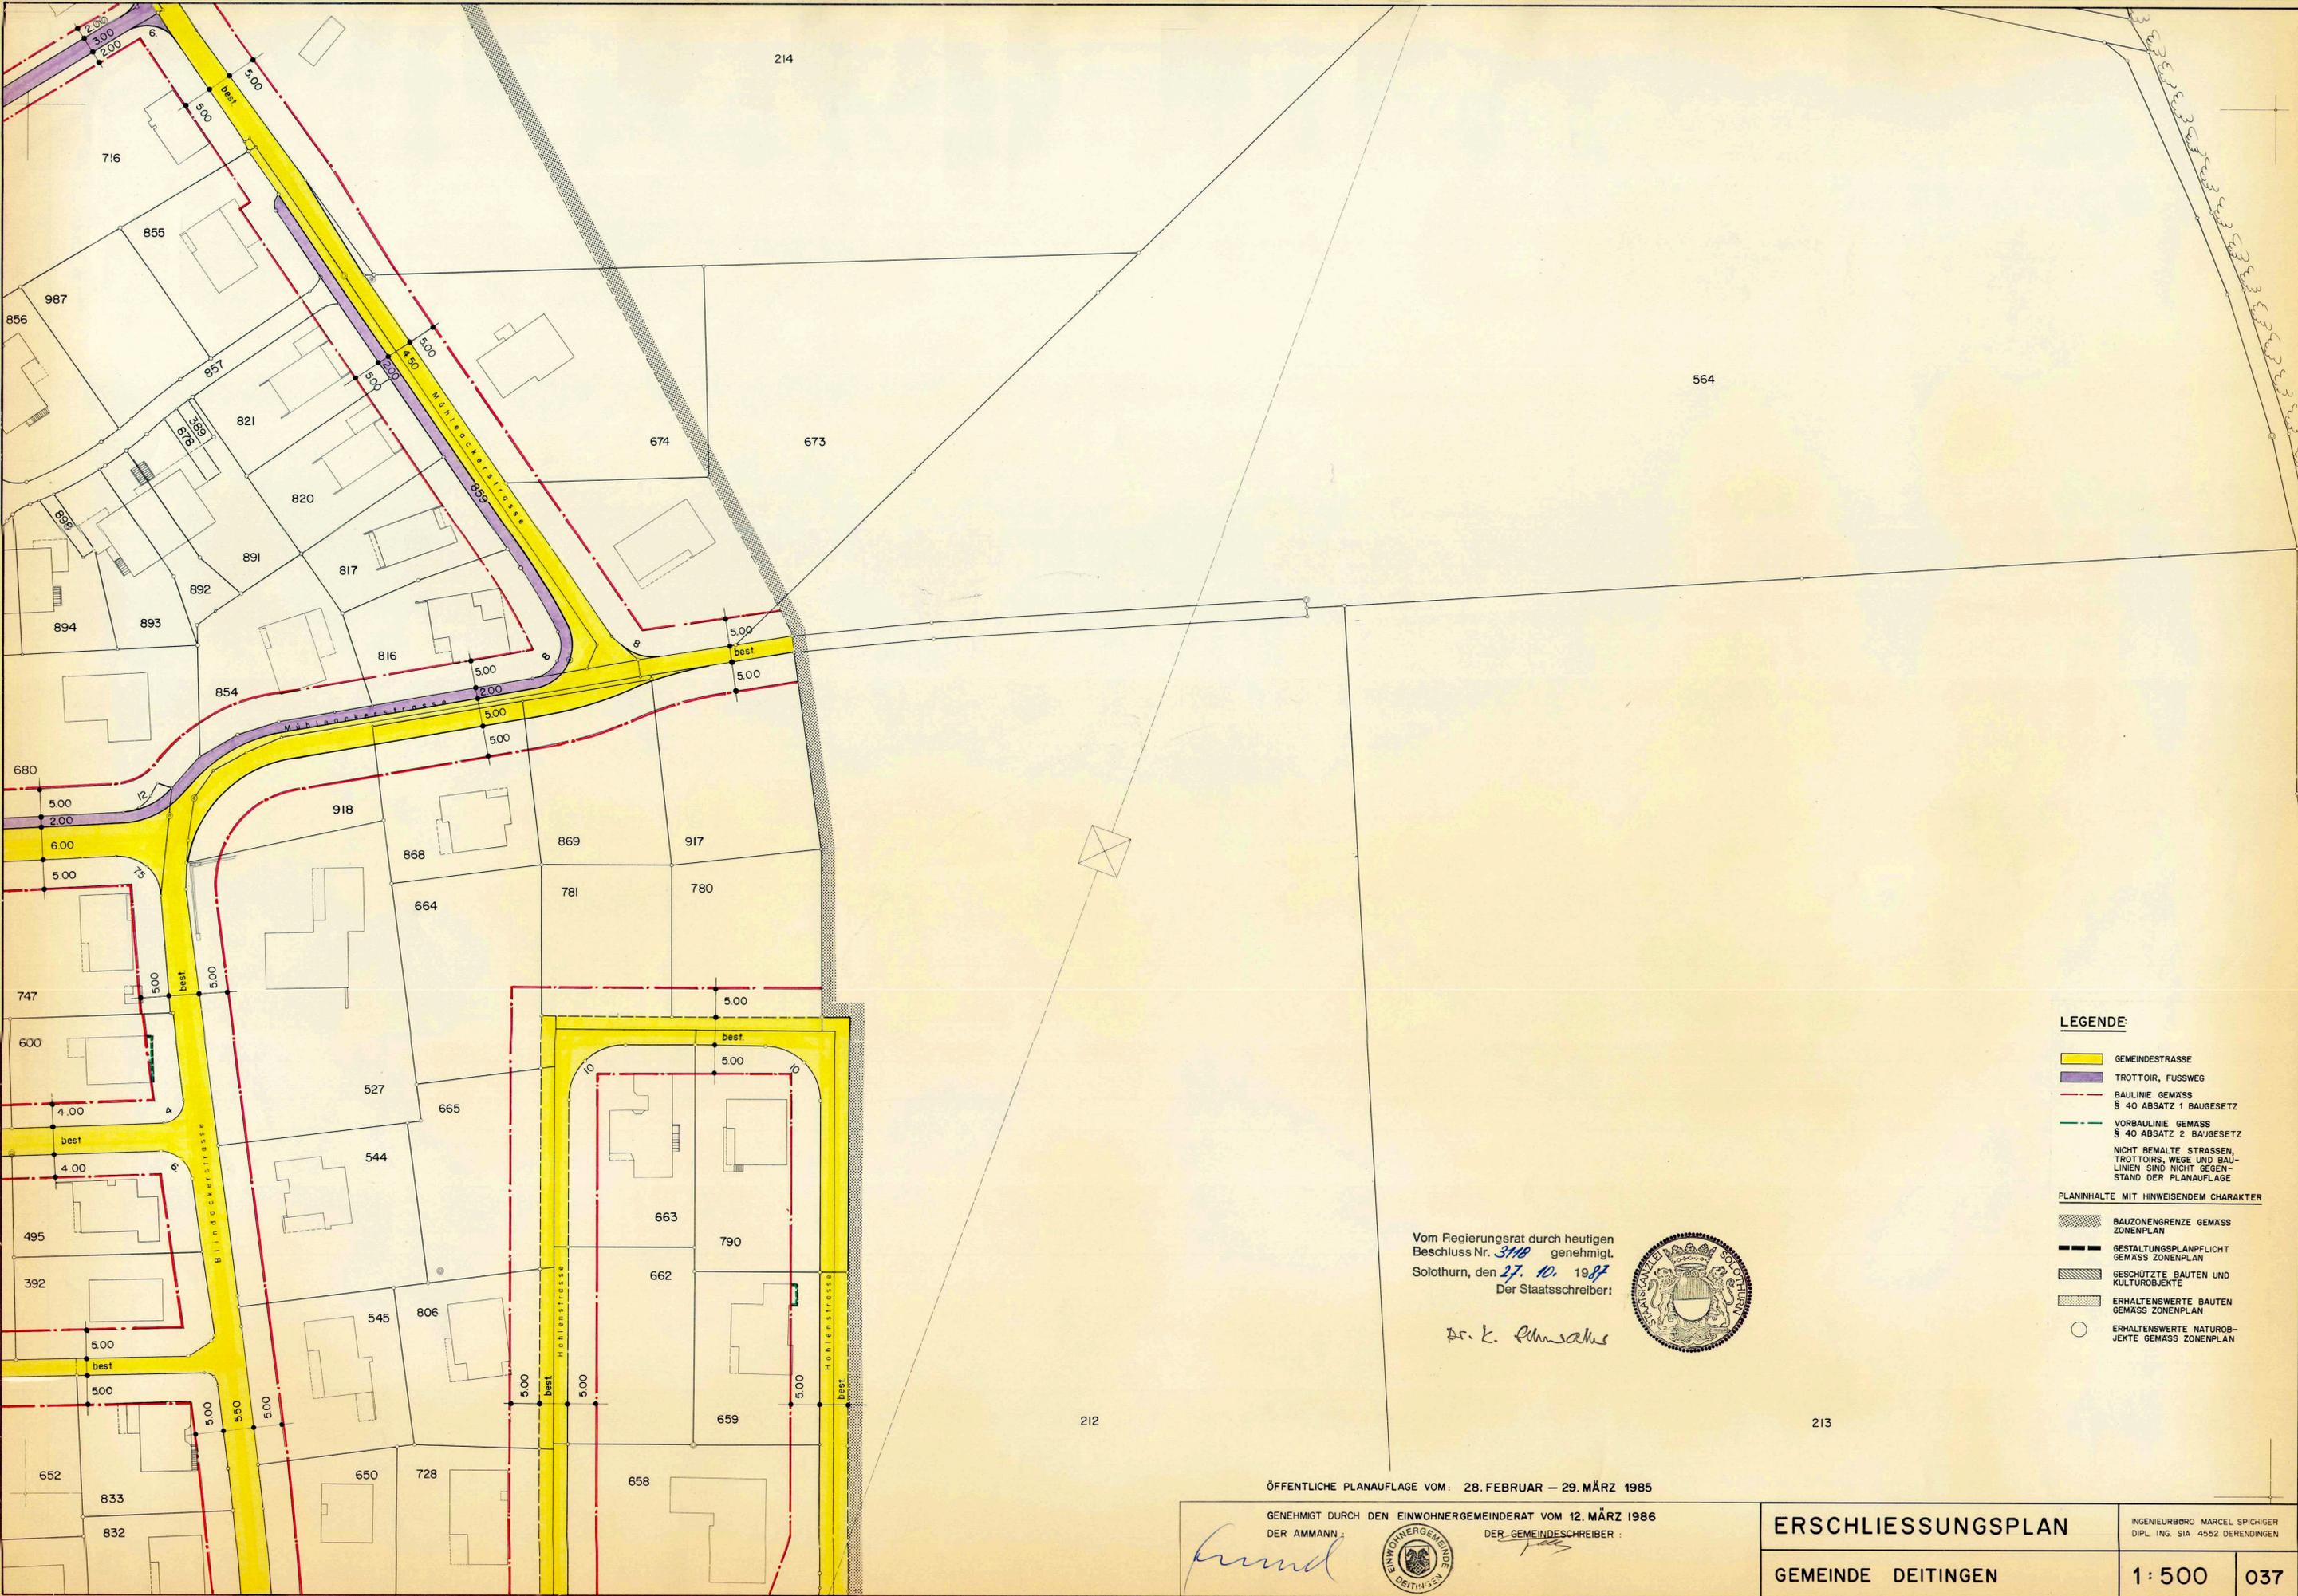

LEGENDE

- GEMEINDESTRASSE
- TROTTOIR, FUSSWEG
- BAULINE GEMASS § 40 ABSATZ 1 BAUGESETZ
- VORBAULINE GEMASS § 40 ABSATZ 2 BAUGESETZ
- NICHT BEMALTE STRASSEN, TROTTOIRS, WEGE UND BAULINIEN SIND NICHT GEGENSTAND DER PLANAUFLAGE
- PLANINHALTE MIT HINWEISENDEM CHARAKTER
  - BAUZONENGRENZE GEMASS ZONENPLAN
  - GESTALTUNGSPLANFLICHT GEMASS ZONENPLAN
  - GESCHÜTZTE BAUTEN UND KULTUROBJEKTE
  - ERHALTENSWERTE BAUTEN GEMASS ZONENPLAN
  - ERHALTENSWERTE NATUROBJEKTE GEMASS ZONENPLAN

Vom Regierungsrat durch heutigen Beschluss Nr. 3118 genehmigt.  
 Solothurn, den 27. 10. 1987  
 Der Staatsschreiber:

*Dr. K. Emswiler*



ÖFFENTLICHE PLANAUFLAGE VOM: 28. FEBRUAR – 29. MÄRZ 1985

GENEHMIGT DURCH DEN EINWOHNERGEMEINDERAT VOM 12. MÄRZ 1986  
 DER AMMANN: *Grund* DER GEMEINDESCHREIBER: *Tass*



**ERSCHLIESSUNGSPLAN**

GEMEINDE DEITINGEN

INGENIEURBÜRO MARCEL SPICHIGER  
 DIPL. ING. SIA 4552 DERENDINGEN  
 1:500 037