

46/60

LAGER - UND MONTAGEGEBÄUDE
A. FLURY AG DEITINGEN


GEMEINDE
DEITINGEN

GESTALTUNGSPLAN

GB. NR 645

SITUATION 1:500

LEGENDE

 -  BEGRENZUNG DES GESTALTUNGSPLANES
-  HAUSBAULINIEN = max. AUSDEHNUNG DES BAUKÖRPERS FÜR LAGER + MONTAGEHALLE
-  H max. 6.50 m FLACHDACH
-  PLÄTZE, ZUFAHRT, PARKIERUNG
-  GRÜNFLÄCHE + BEPFLANZUNG

DIE AUSNÜTZUNGSZIFFER ERGIBT SICH DURCH DIE HAUSBAULINIE UND DIE max. ZULÄSSIGE GEBÄUDEHÖHE

-AUFLAGE VOM 28. JULI BIS 26. AUGUST 1988
-GENEHMIGT VOM GEMEINDERAT DEITINGEN AM 31. MAI 1989

DER AMMANN: *[Signature]* DER GEMEINDESCHREIBER: *[Signature]*


GENEHMIGT VOM REGIERUNGSRAT DES KANTONS SOLOTHURN DURCH BESCHLUSS Nr. 2895 SOLOTHURN, DEN 11. September 1989

DER STAATSSCHREIBER: *Dr. K. Rühmann*



ETTER M. ARCHITEKT SIA + PARTNER
WEISSENSTEINSTR. 2 4500 SOLOTHURN

NOV. 1987

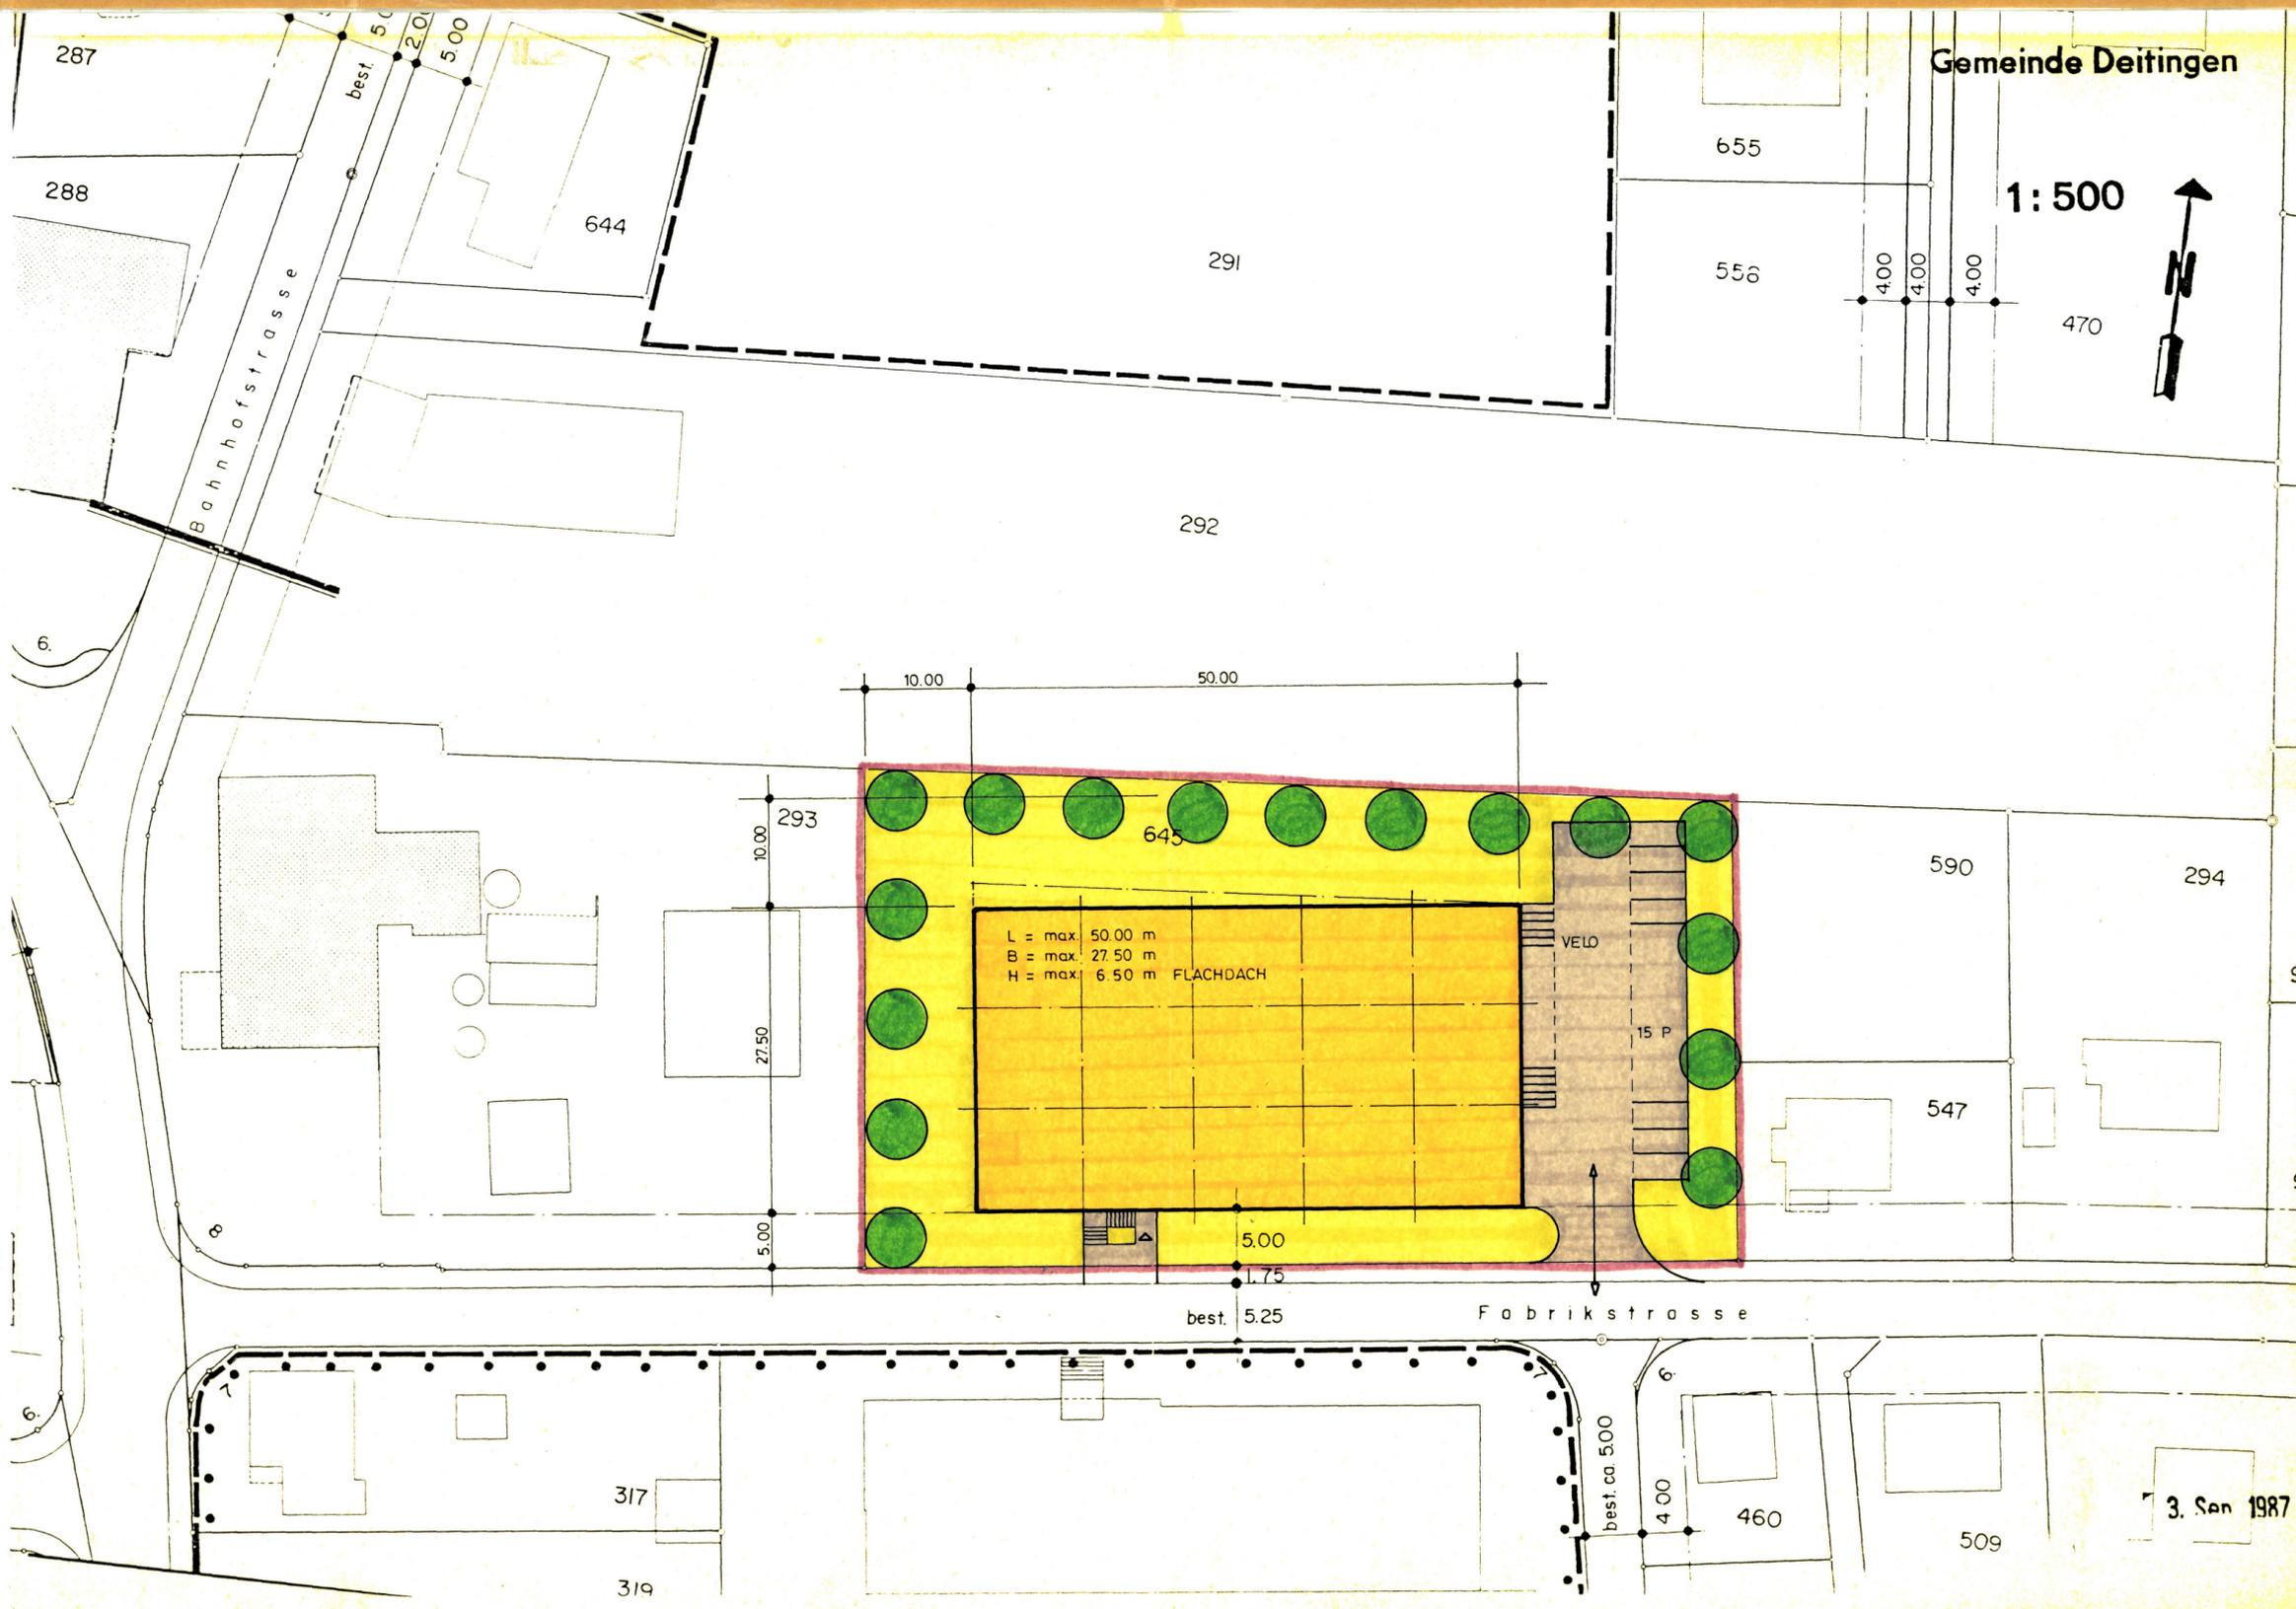

Gemeinde Deitingen

1:500



3. Sep 1987