


46/62

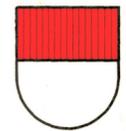

KANTON SOLOTHURN  
GEMEINDE DEITINGEN

KANTONSSTRASSE III. KLASSE  
**WANGENSTRASSE**  
IM ZUFAHRTSBEREICH MMD

ERSCHLIESSUNGSPLAN  
(STRASSEN-UND BAULINIENPLAN)

SITUATION 1:500


Die öffentliche Planaufgabe erfolgte  
vom 14. April bis 13. Mai 1986



Vom Regierungsrat durch heutigen  
Beschluss Nr. 2914 genehmigt.  
Solothurn, den 3. 9. 1990  
Der Staatsschreiber:

*Dr. K. Fehrschke*

- LEGENDE :
- KANTONSSTRASSE
  - PRIVATE ERSCHLIESSUNG
  - TROTTOIR
  - BAULINIE
  - PLANBEGRENZUNG

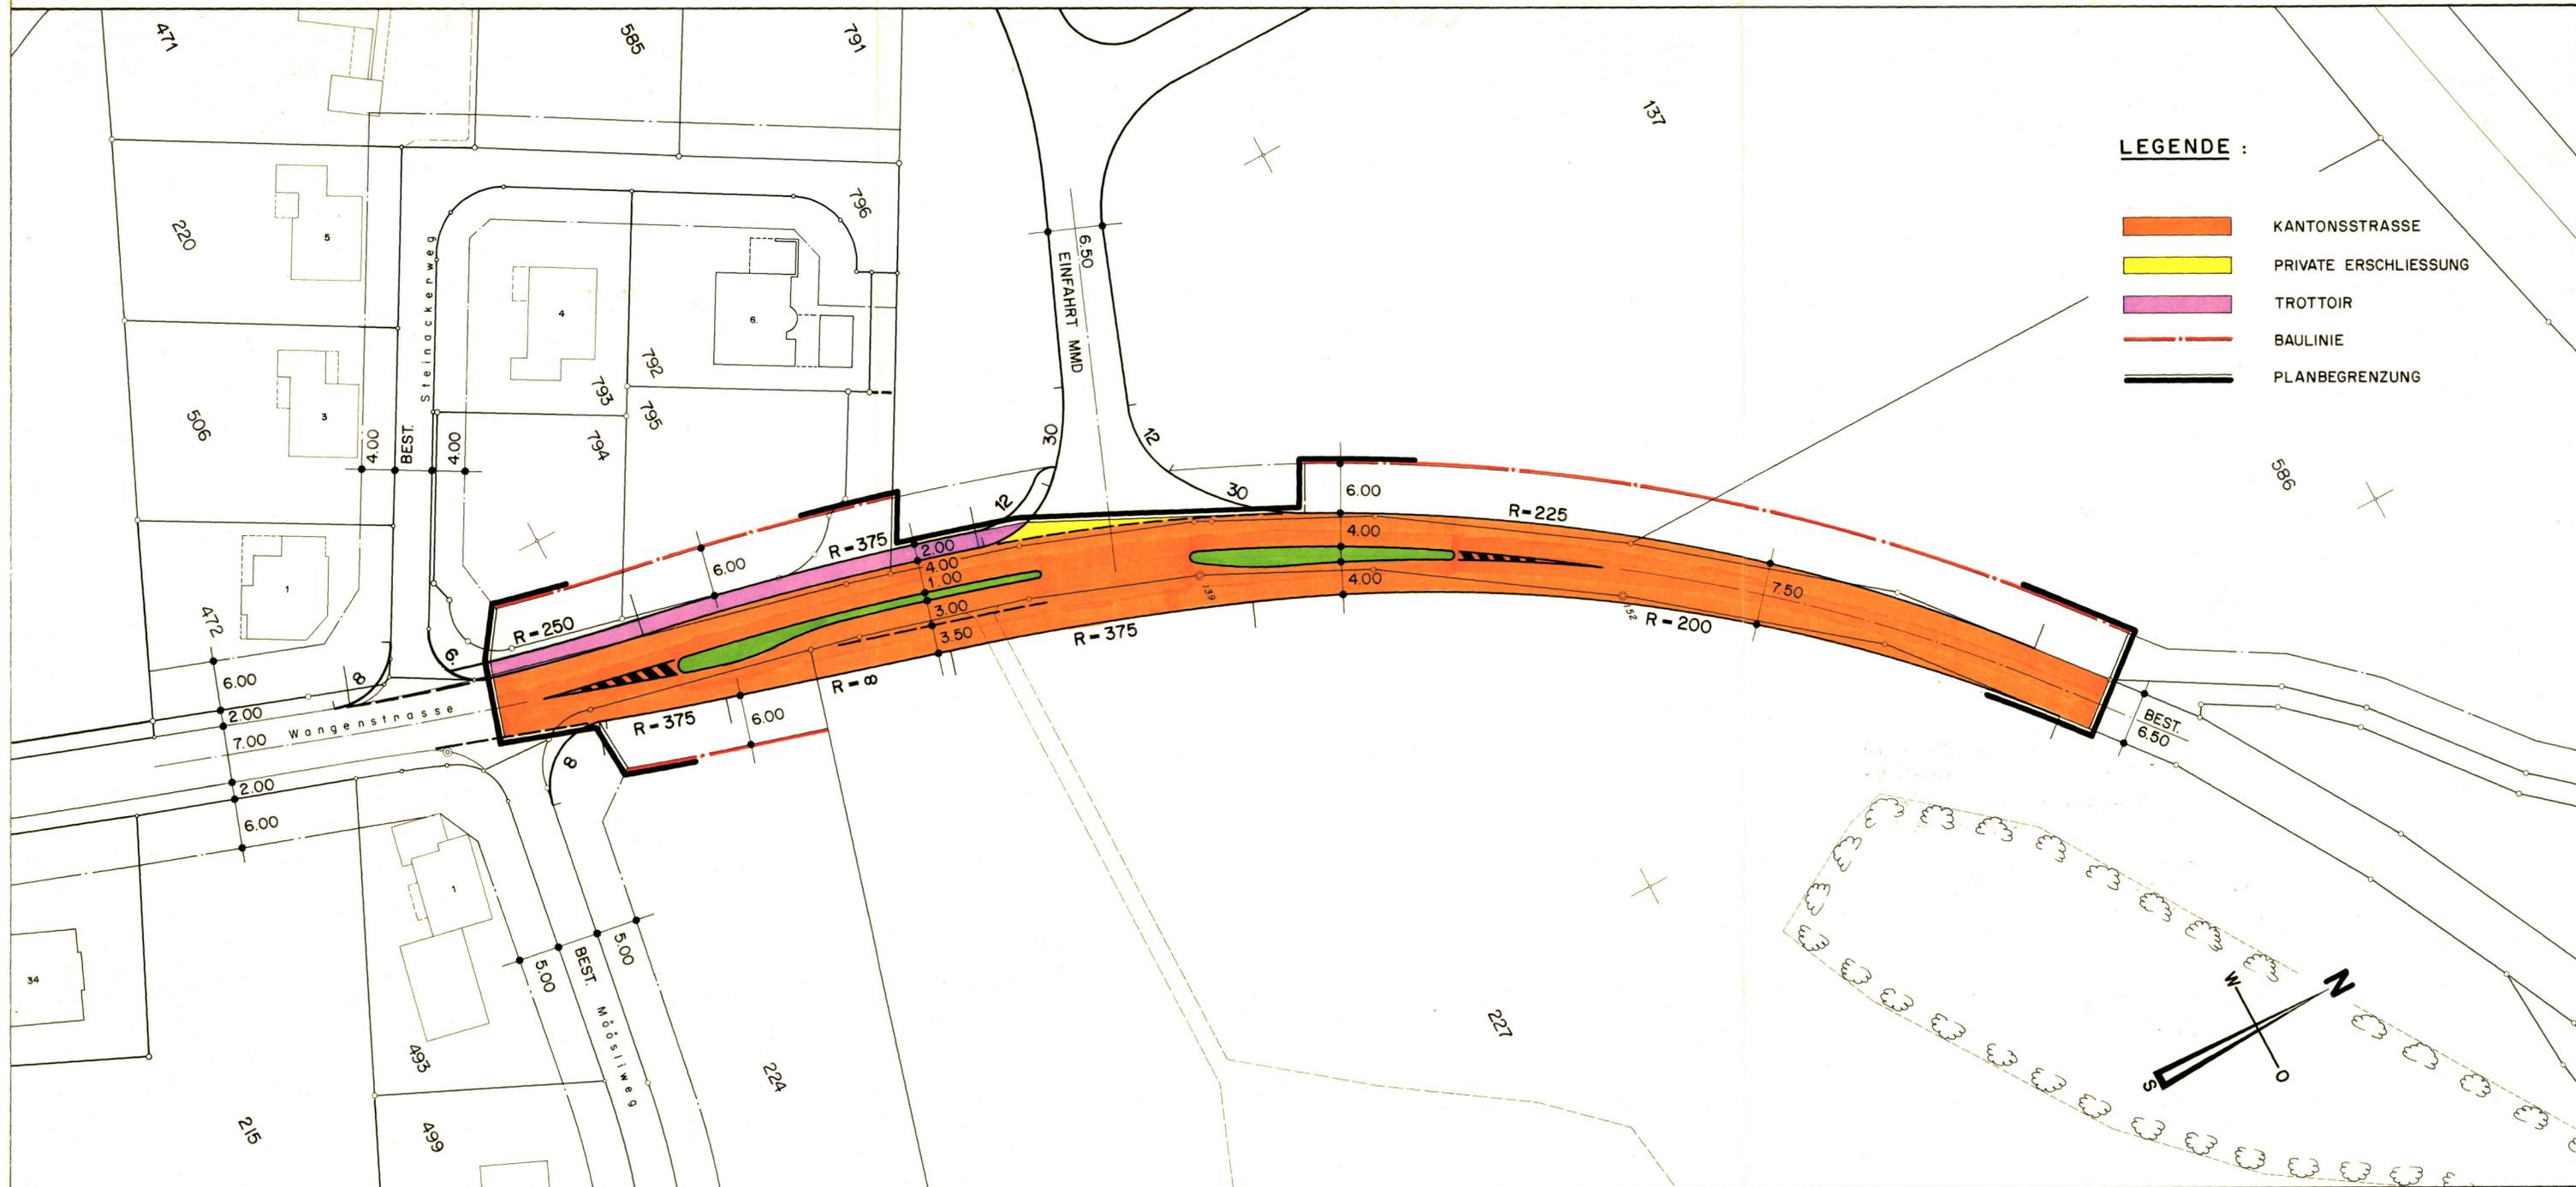

GEZ. :	DATUM : MÄRZ 1986	MASS STAB :	ÄNDERUNGEN :	605 / 1
KONTR. :	FORMAT : 30 x 84	1:500		

INGENIEURBÜRO MARCEL SPICHIGER 4552 DERENDINGEN  
DIPL. ING. SIA