


Kanton Solothurn

Gemeinde Deitingen

Baulandumlegung Golfplatz

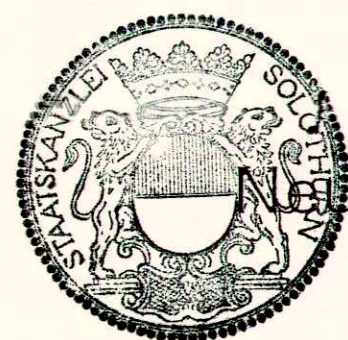

Vom Regierungsrat durch heutigen
Beschluss Nr. 1102 genehmigt.
Solothurn, den 12. 4. 1994
Der Staatsschreiber:

Nachher Besitzstand

Dr. K. Fuchs

Situation 1:2000

Vom Gemeinderat Deitingen genehmigt
mit Beschluss-Nr.: 75.194/120. am 18. April 1994
Deitingen, 27. April 1994


Der Gemeindepräsident

Karl Kofmel



Die Gemeindeschreiberin

Käthy Hubler

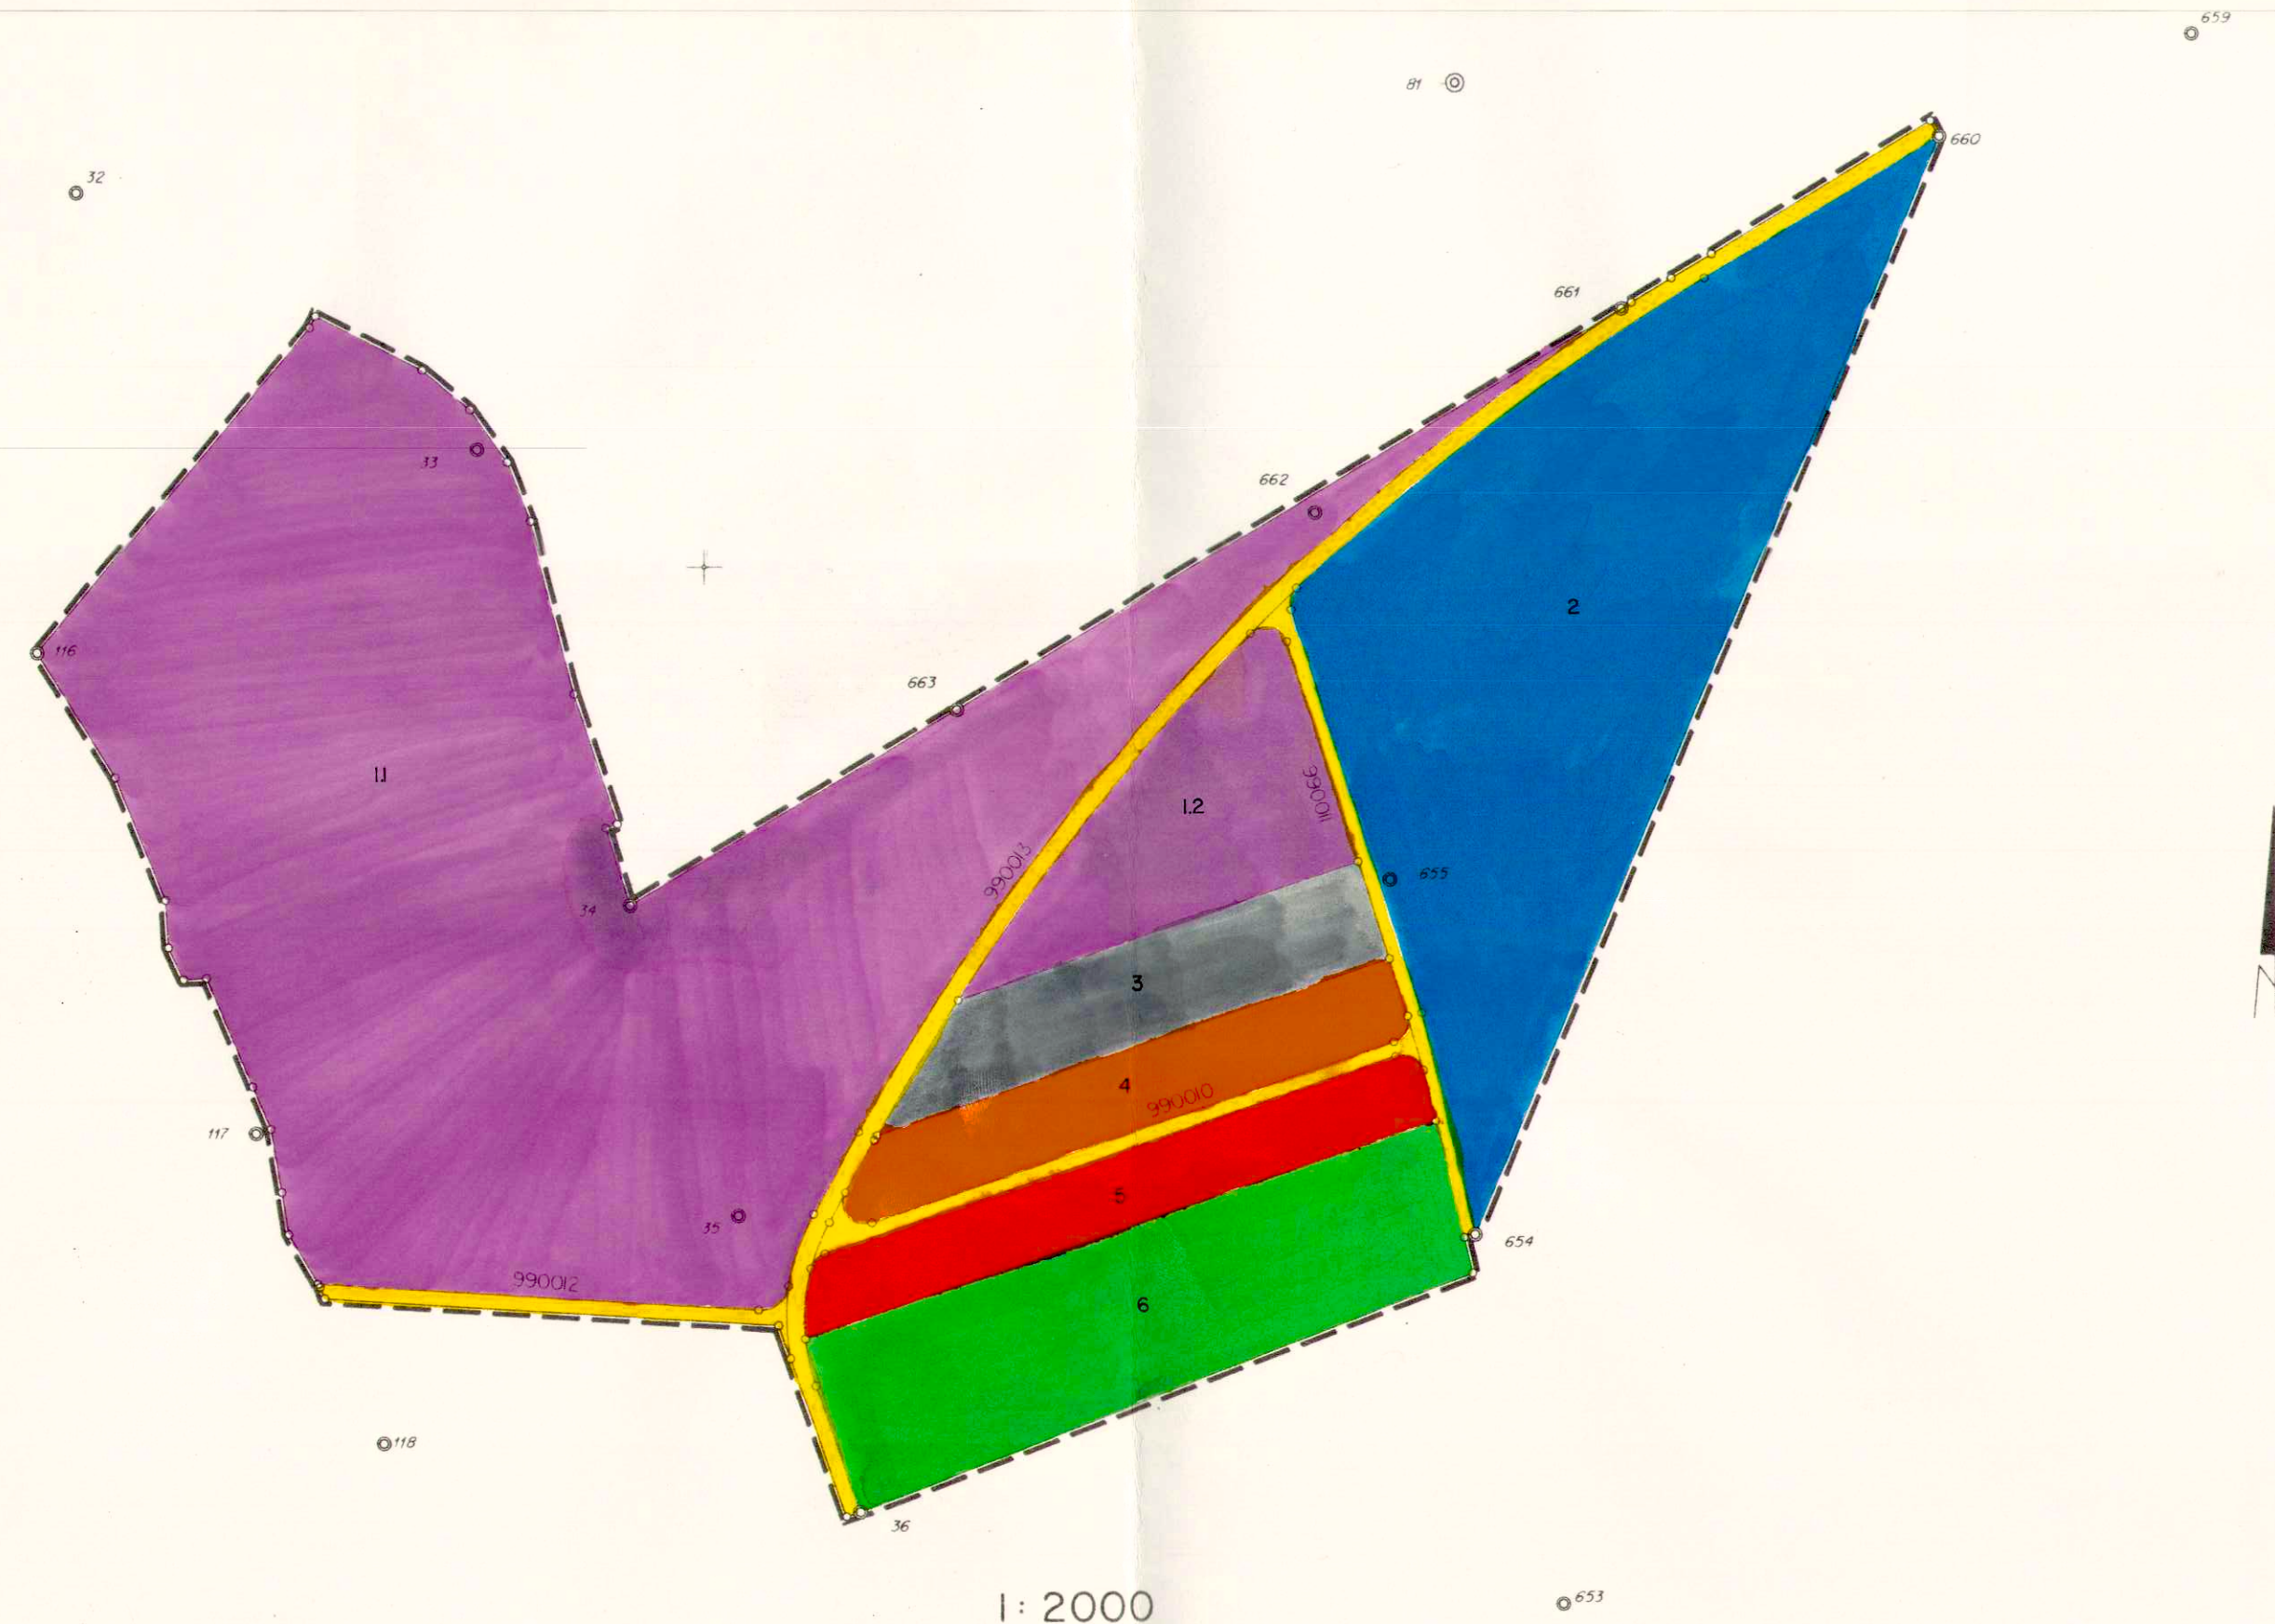

- Perimeter
- 1 Vigier Cement AG
- 2 Staat Solothurn
- 3 Galli - Fluri Aline
- 4 Dysli Rosmarie
- 5 Bürgergemeinde Deitingen
- 6 Stalder Hans
- Einwohnergemeinde Deitingen

46/70


Kanton Solothurn

Gemeinde Deitingen

Baulandumlegung Golfplatz

Alter Besitzstand

Situation 1:2000

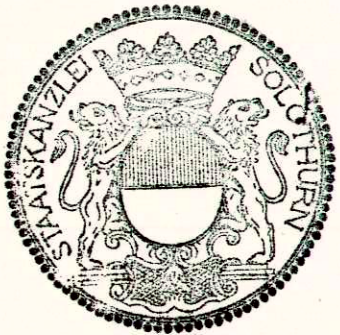

Vom Regierungsrat durch heutigen
Beschluss Nr. 1402 genehmigt.
Solothurn, den 12. 4. 1994
Der Staatsschreiber:

Dr. K. Fehrschke

Vom Gemeinderat Deitingen genehmigt
mit Beschluss-Nr.: 75194/120 am 18. April 1994
Deitingen, 27. April 1994

Der Gemeindepräsident *K. Kofmel* Die Gemeindeschreiberin *K. Hubler*
Karl Kofmel Käthy Hubler

7503 / 3.1.1994 / SCH

BSB + Partner
Ingenieure und Planer

Solothurn
Grenchen
Balsthal
Lengnau
Biberist
Oensingen
Kirchberg



- Perimeter
- 1 Vigier Cement AG
- 2 Staat Solothurn
- 3 Galli - Fluri Aline
- 4 Dysli Rosmarie
- 5 Bürgergemeinde Deitingen
- 6 Stalder Hans
- Einwohnergemeinde Deitingen



Kanton Solothurn

Gemeinde Deitingen

Baulandumlegung Golfplatz

Vom Regierungsrat durch heutigen
Beschluss Nr. 1102 genehmigt.

Solothurn, den 12. 4. 1994

Der Staatsschreiber:



Neuer Besitzstand

Dr. K. Rühmli

Flächentabelle

Verzeichnis der Dienstbarkeiten, Grundlasten, Vor- und Anmerkungen

Vom Gemeinderat Deitingen genehmigt

mit Beschluss-Nr.: 75/194/120 am 18. April 1994

Deitingen, 27. April 1994

Der Gemeindepräsident

Karl Kofmel



Die Gemeindeschreiberin

Käthy Hubler

GEMEINDE DEITINGEN, Baulandumlegung Golfplatz

Tabelle "NEUER BESITZSTAND" Eigentümer- und Flächenverzeichnis

Eigt.Nr.	Eigentümer	GB NR.	Fläche laut GB m2	Flächen- korr.	def. eingew. Fläche	allg. abzug	Anspruch	Z.P. Nr.	Zuteilung		Mehr- und Min- derzuteilung
									einzel m2	total m2	
1	Vigier Cement AG 4708 Luterbach	3 4	20633 Teil 28751		49384		20633 28751	11 1.2	44758 4846	49604	+220
2	Stadt Solothurn	6	20627 Teil		20627		20627	2	20627	20627	
3	Galli - Fluri Aline 4654 Lostorf	8	3922		3922		3922	3	3922	3922	
4	Dysli Rosmarie 4708 Luterbach	9	3695		3695		3695	4	3695	3695	
5	Bürgergemeinde 4707 Deitingen	10	3855		3855		3855	5	3855	3855	
6	Stalder Hans 4707 Deitingen	13	8891 Teil		8891		8891	6	8891	8891	
	Einwohnergemeinde 4707 Deitingen	900001 900002 900003 900004	2939 703 592 648		4882		4882	990010 990011 990012 990013	778 730 544 2610	4662	-220
	Total		95256		9525		95256		95256	95256	0

"NEUER BESITZSTAND": Verzeichnis der einzutragenden Dienstbarkeiten, Grundlasten, Vor- und Anmerkungen

ZP Nr.	Fläche	Grundeigentümer	Dienstbarkeiten	Vormerkungen	Anmerkungen
1.1	Teil 20600	Vigier Cement AG	keine	keine	Bodenverbesserung
1.2	28751	Vigier Cement AG	keine	keine	Bodenverbesserung
2	Teil 20627	Staat Solothurn	keine	keine	Bodenverbesserung
3	3922	Galli-Fluri Aline	keine	keine	Bodenverbesserung Landwirtschaftliche Liegen- schaft, Belastungsgrenze Fr. 1'490.--
4	3695	Dysli Rosemarie	keine	Gewinnanspruchsrecht bis 23.9.1999 z.G. - Aebi-Dysli Hanna, 1931 - Christen-Dysli Gertrud, 1931 - Aebersold-Dysli Käthe, 1930	Bodenverbesserung Landwirtschaftliche Liegen- schaft, Belastungsgrenze Fr. 1'340.--
5	3855	Bürgergemeinde Deitingen	keine	keine	Bodenverbesserung
6	Teil 8891	Stalder Hans	keine	keine	Bodenverbesserung Landwirtschaftliche Liegen- schaft (LEG 157), Belastungsgrenze Fr. 16'000.- (B 197/78)

Kanton Solothurn

Gemeinde Deitingen

Baulandumlegung Golfplatz

Vom Regierungsrat durch heutigen
Beschluss Nr. 1102 genehmigt.

Solothurn, den 12. 4. 1994

Der Staatsschreiber:



Alter Besitzstand

Dr. K. Fuchs

Flächentabelle

Verzeichnis der Dienstbarkeiten, Grundlasten, Vor- und Anmerkungen

Vom Gemeinderat Deitingen genehmigt

mit Beschluss-Nr.: 75/94/120 am 18. April 1994

Deitingen, 27. April 1994

Der Gemeindepräsident

Karl Kofmel



Die Gemeindeschreiberin

Käthy Hubler

FLÄCHENTABELLE

Nr.	Eigentümer	GB Nr.	Alter Bestand		
			Fläche n.Grundbuch	Fläche im Perimeter	
1	Vigier Cement AG 4708 Luterbach	3	349'375 m2	20'600 m2	Teil
		4	28'751 m2	28'751 m2	
2	Staat Solothurn	6	128'638 m2	20'627 m2	Teil
3	Galli-Fluri Aline, 1906, 4654 Lostorf	8	3'922 m2	3'922 m2	
4	Dysli Rosmarie 4708 Luterbach	9	3'695 m2	3'695 m2	
5	Bürgergemeinde 4707 Deitingen	10	3'855 m2	3'855 m2	
6	Stalder Hans 4707 Deitingen	13	40'420 m2	8'891 m2	Teil
		E	öffentl. Wegareal	648 m2	
		F	öffentl. Wegareal	2'939 m2	Teil
		J	öffentl. Wegareal	703 m2	Teil
		V	öffentl. Wegareal	592 m2	
Total Fläche im Perimeter BLU				95'223 m2	

Für die Ausscheidung des neuen Wegareals ist kein Abzug notwendig.

Eine allfällige Flächenkorrektur nach der Vermarkung des Perimeters geht zu Lasten oder zu Gunsten von GB Deitingen Nr. 3

"ALTER BESITZSTAND": Verzeichnis der eingetragenen Dienstbarkeiten, Grundlasten, Vor- und Anmerkungen

GB Nr.	Fläche	Grundeigentümer	Dienstbarkeiten	Vormerkungen	Anmerkungen	Eigt.Nr.
3	Teil 20600	Vigier Cement AG	keine	keine	Bodenverbesserung	1
4	28751	Vigier Cement AG	keine	keine	Bodenverbesserung	
6	Teil 20627	Staat Solothurn	keine	keine	Bodenverbesserung	2
8	3922	Galli-Fluri Aline	keine	keine	Bodenverbesserung Landwirtschaftliche Liegen- schaft, Belastungsgrenze Fr. 1'490.--	3
9	3695	Dysli Rosemarie	keine	Gewinnanspruchsrecht bis 23.9.1999 z.G. - Aebi-Dysli Hanna, 1931 - Christen-Dysli Gertrud, 1931 - Aebersold-Dysli Käthe, 1930	Bodenverbesserung Landwirtschaftliche Liegen- schaft, Belastungsgrenze Fr. 1'340.--	4
10	3855	Bürgergemeinde Deitingen	keine	keine	Bodenverbesserung	5
13	Teil 8891	Stalder Hans	keine	keine	Bodenverbesserung Landwirtschaftliche Liegen- schaft (LEG 157), Belastungsgrenze Fr. 16'000.- (B 197/78)	6