





Änderung Nutzungsplanung im Gebiet ABB

- Erschliessungsplan (Strassen + Baulinien) 1:1000
- Strassenklassierung 1:2000
- Teilweise Aufhebung Gestaltungsplan 1:2000

GEZ:	Jae	DATUM:	April 1999	MASSSTAB:		ÄNDERUNGEN:		PLAN NR:	2333/51
KONTR.:	JO	FORMAT:	60x63		1 : 1000/2000				

ORTSPANUNGEN HOCH - TIEFBAU BRÜCKENBAU EXPERTISEN
SPICHER + PARTNER, PLANER UND INGENIEURE AG

Luzernstrasse 34, 4552 Derendingen, Telefon 032 681 33 33, Fax 032 681 33 35

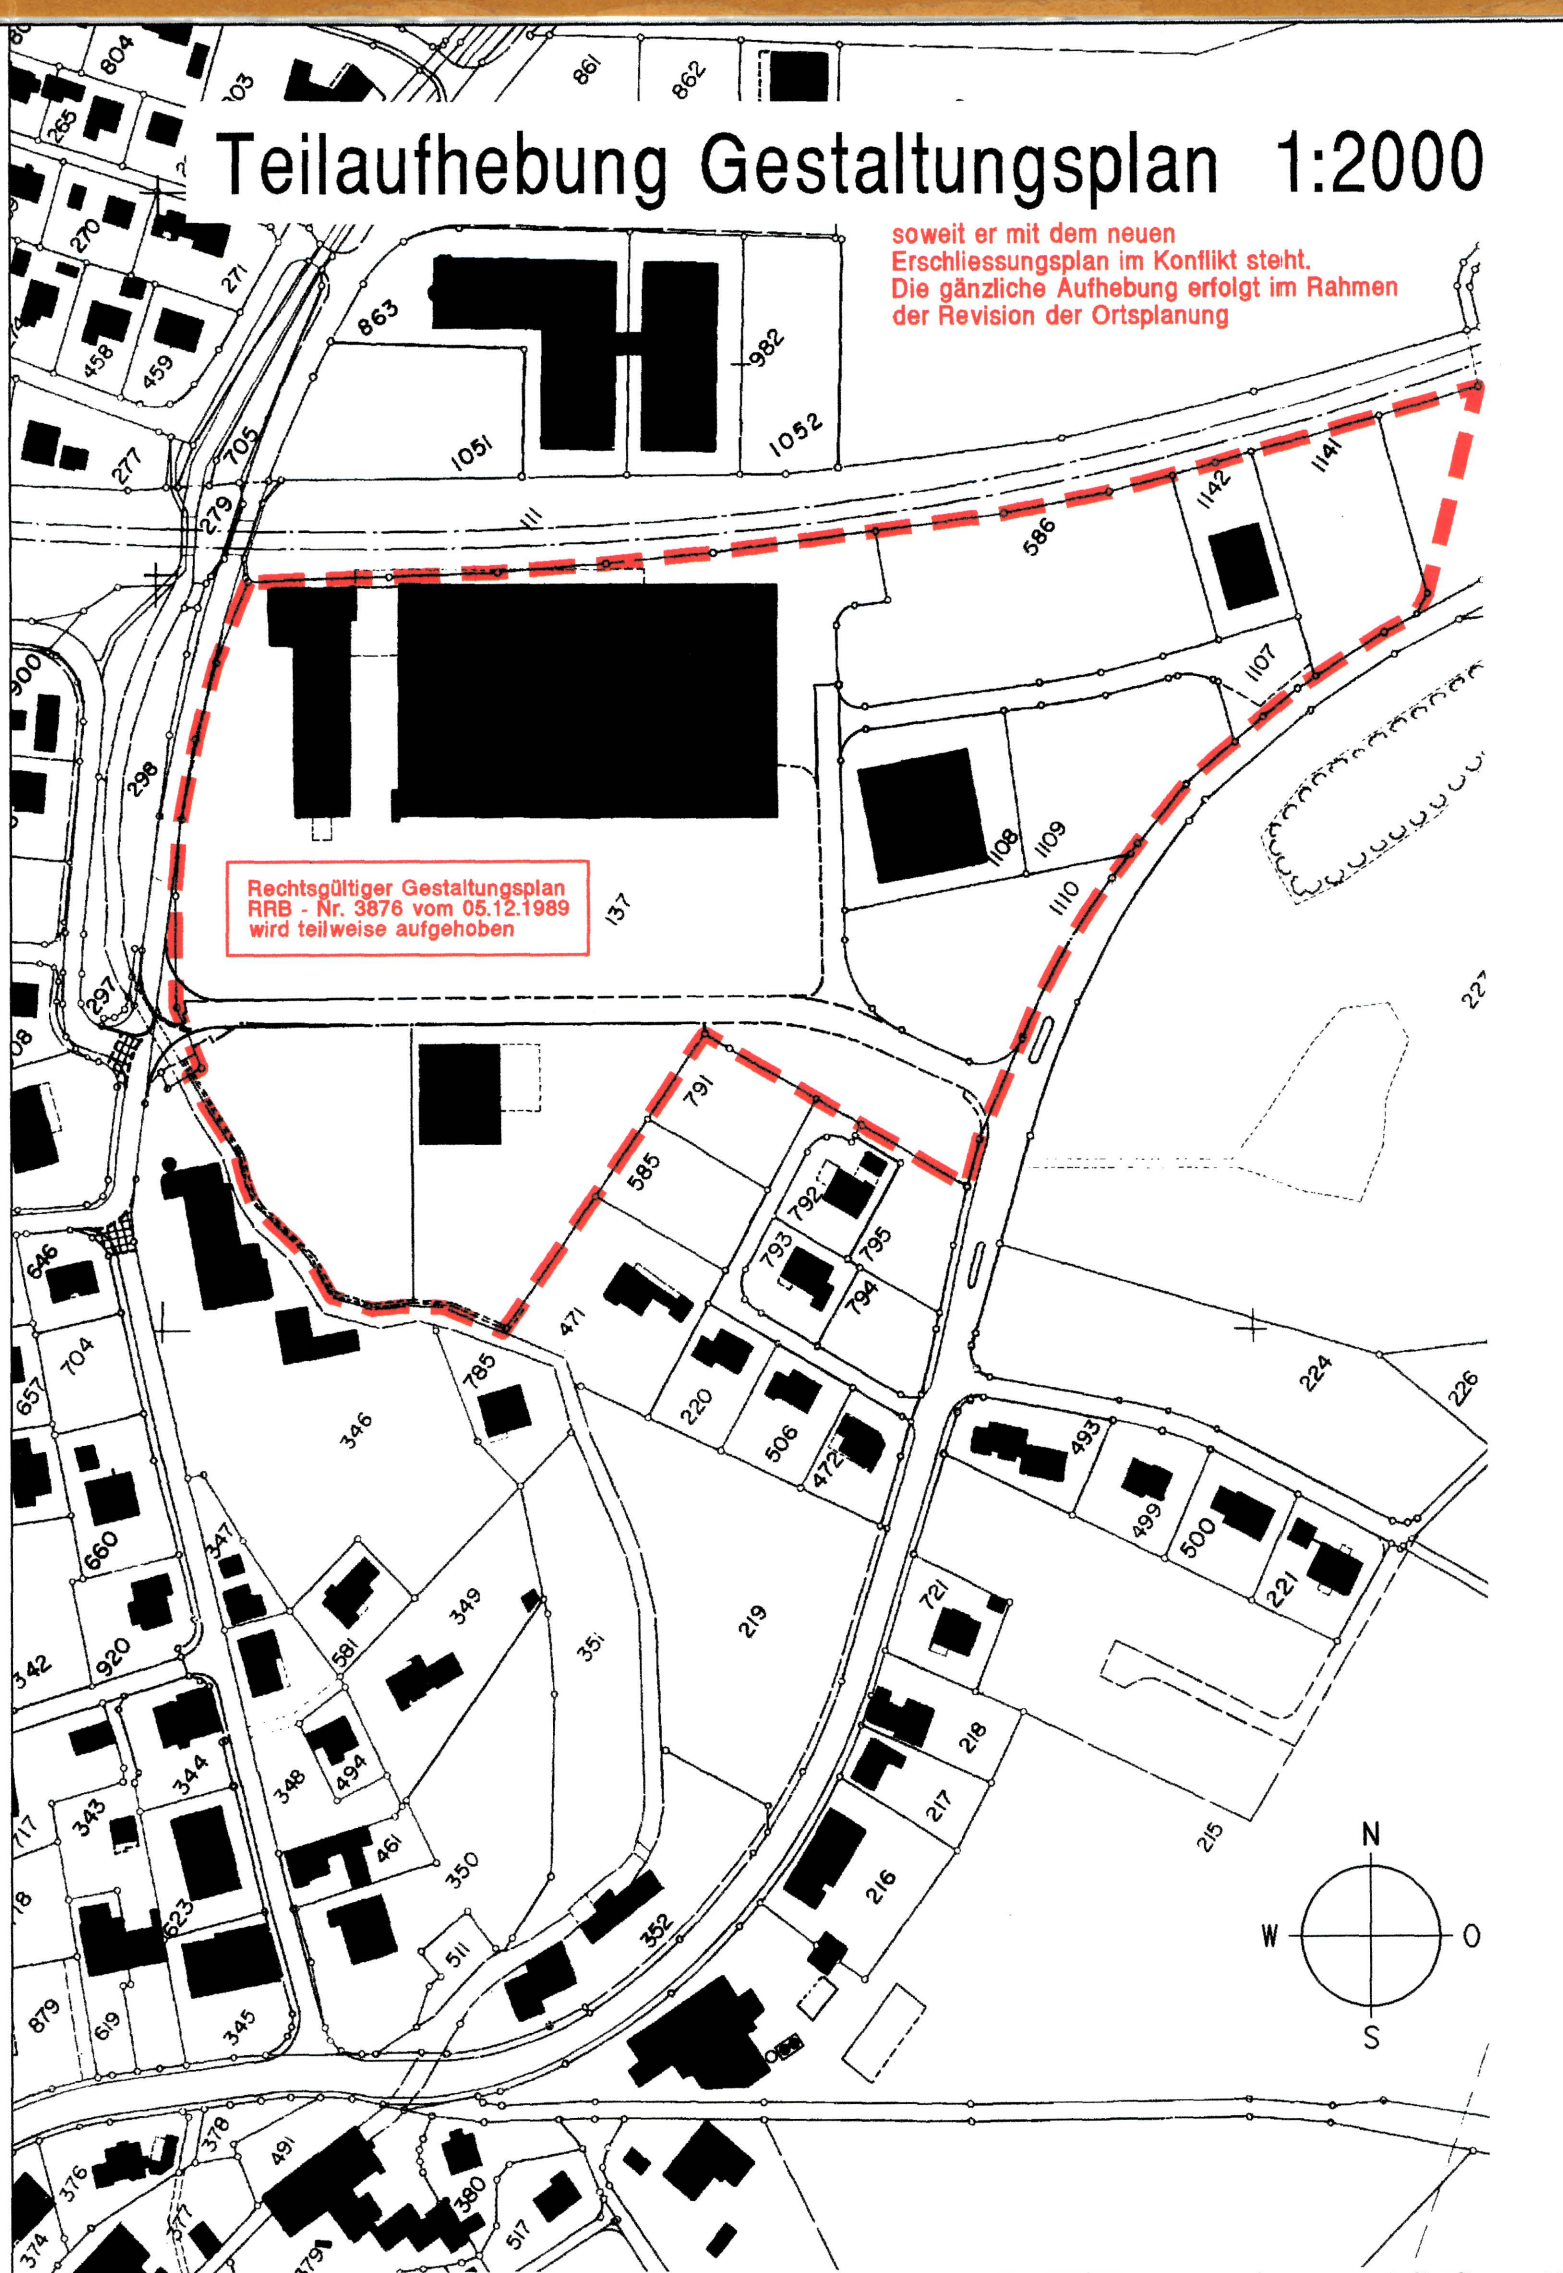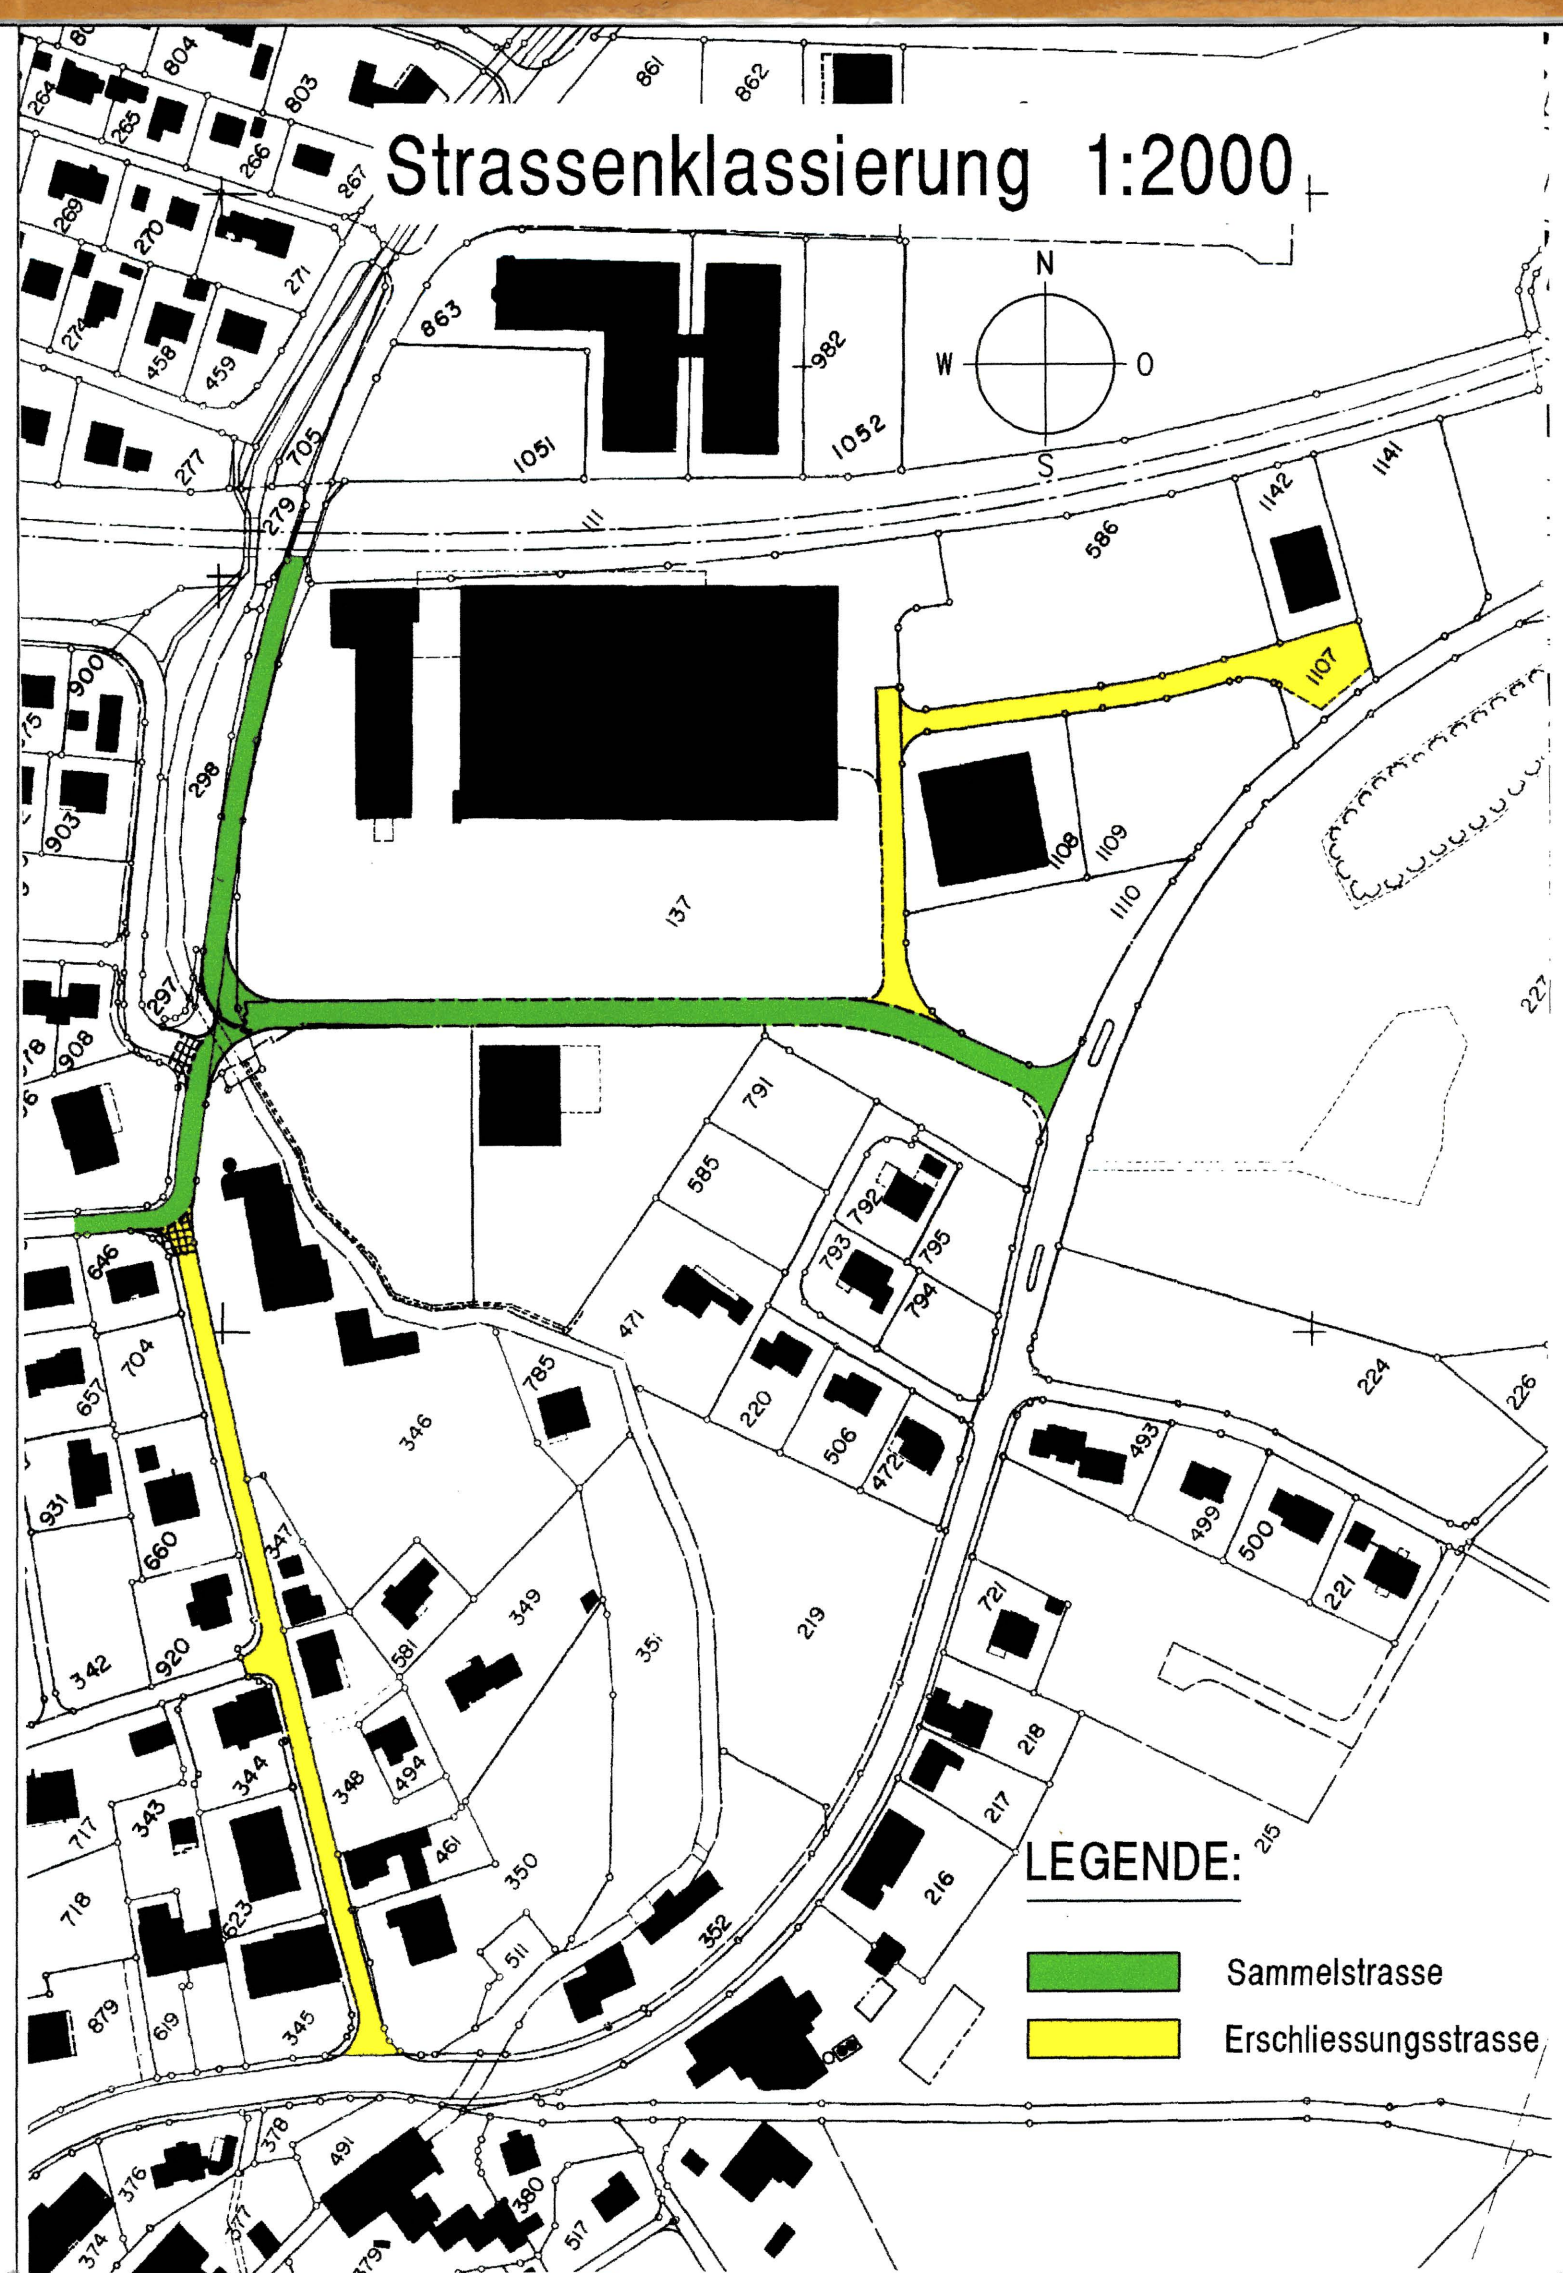

Genehmigung

VOM EINWOHNERGEMEINDERAT GENEHMIGT: DURCH BESCHLUSS NR. 274

VOM 7. JULI 1999

DER GEMEINDEPRÄSIDENT: DER GEMEINDESCHREIBER:



VOM REGIERUNGSRAT GENEHMIGT: DURCH BESCHLUSS NR. 2226

SOLOTHURN, DEN 23. November 1999

DER STAATSSCHREIBER:



ÖFFENTLICHE PLANAUFLAGE: 7. MAI - 7. JUNI 1999

