


47 / 101

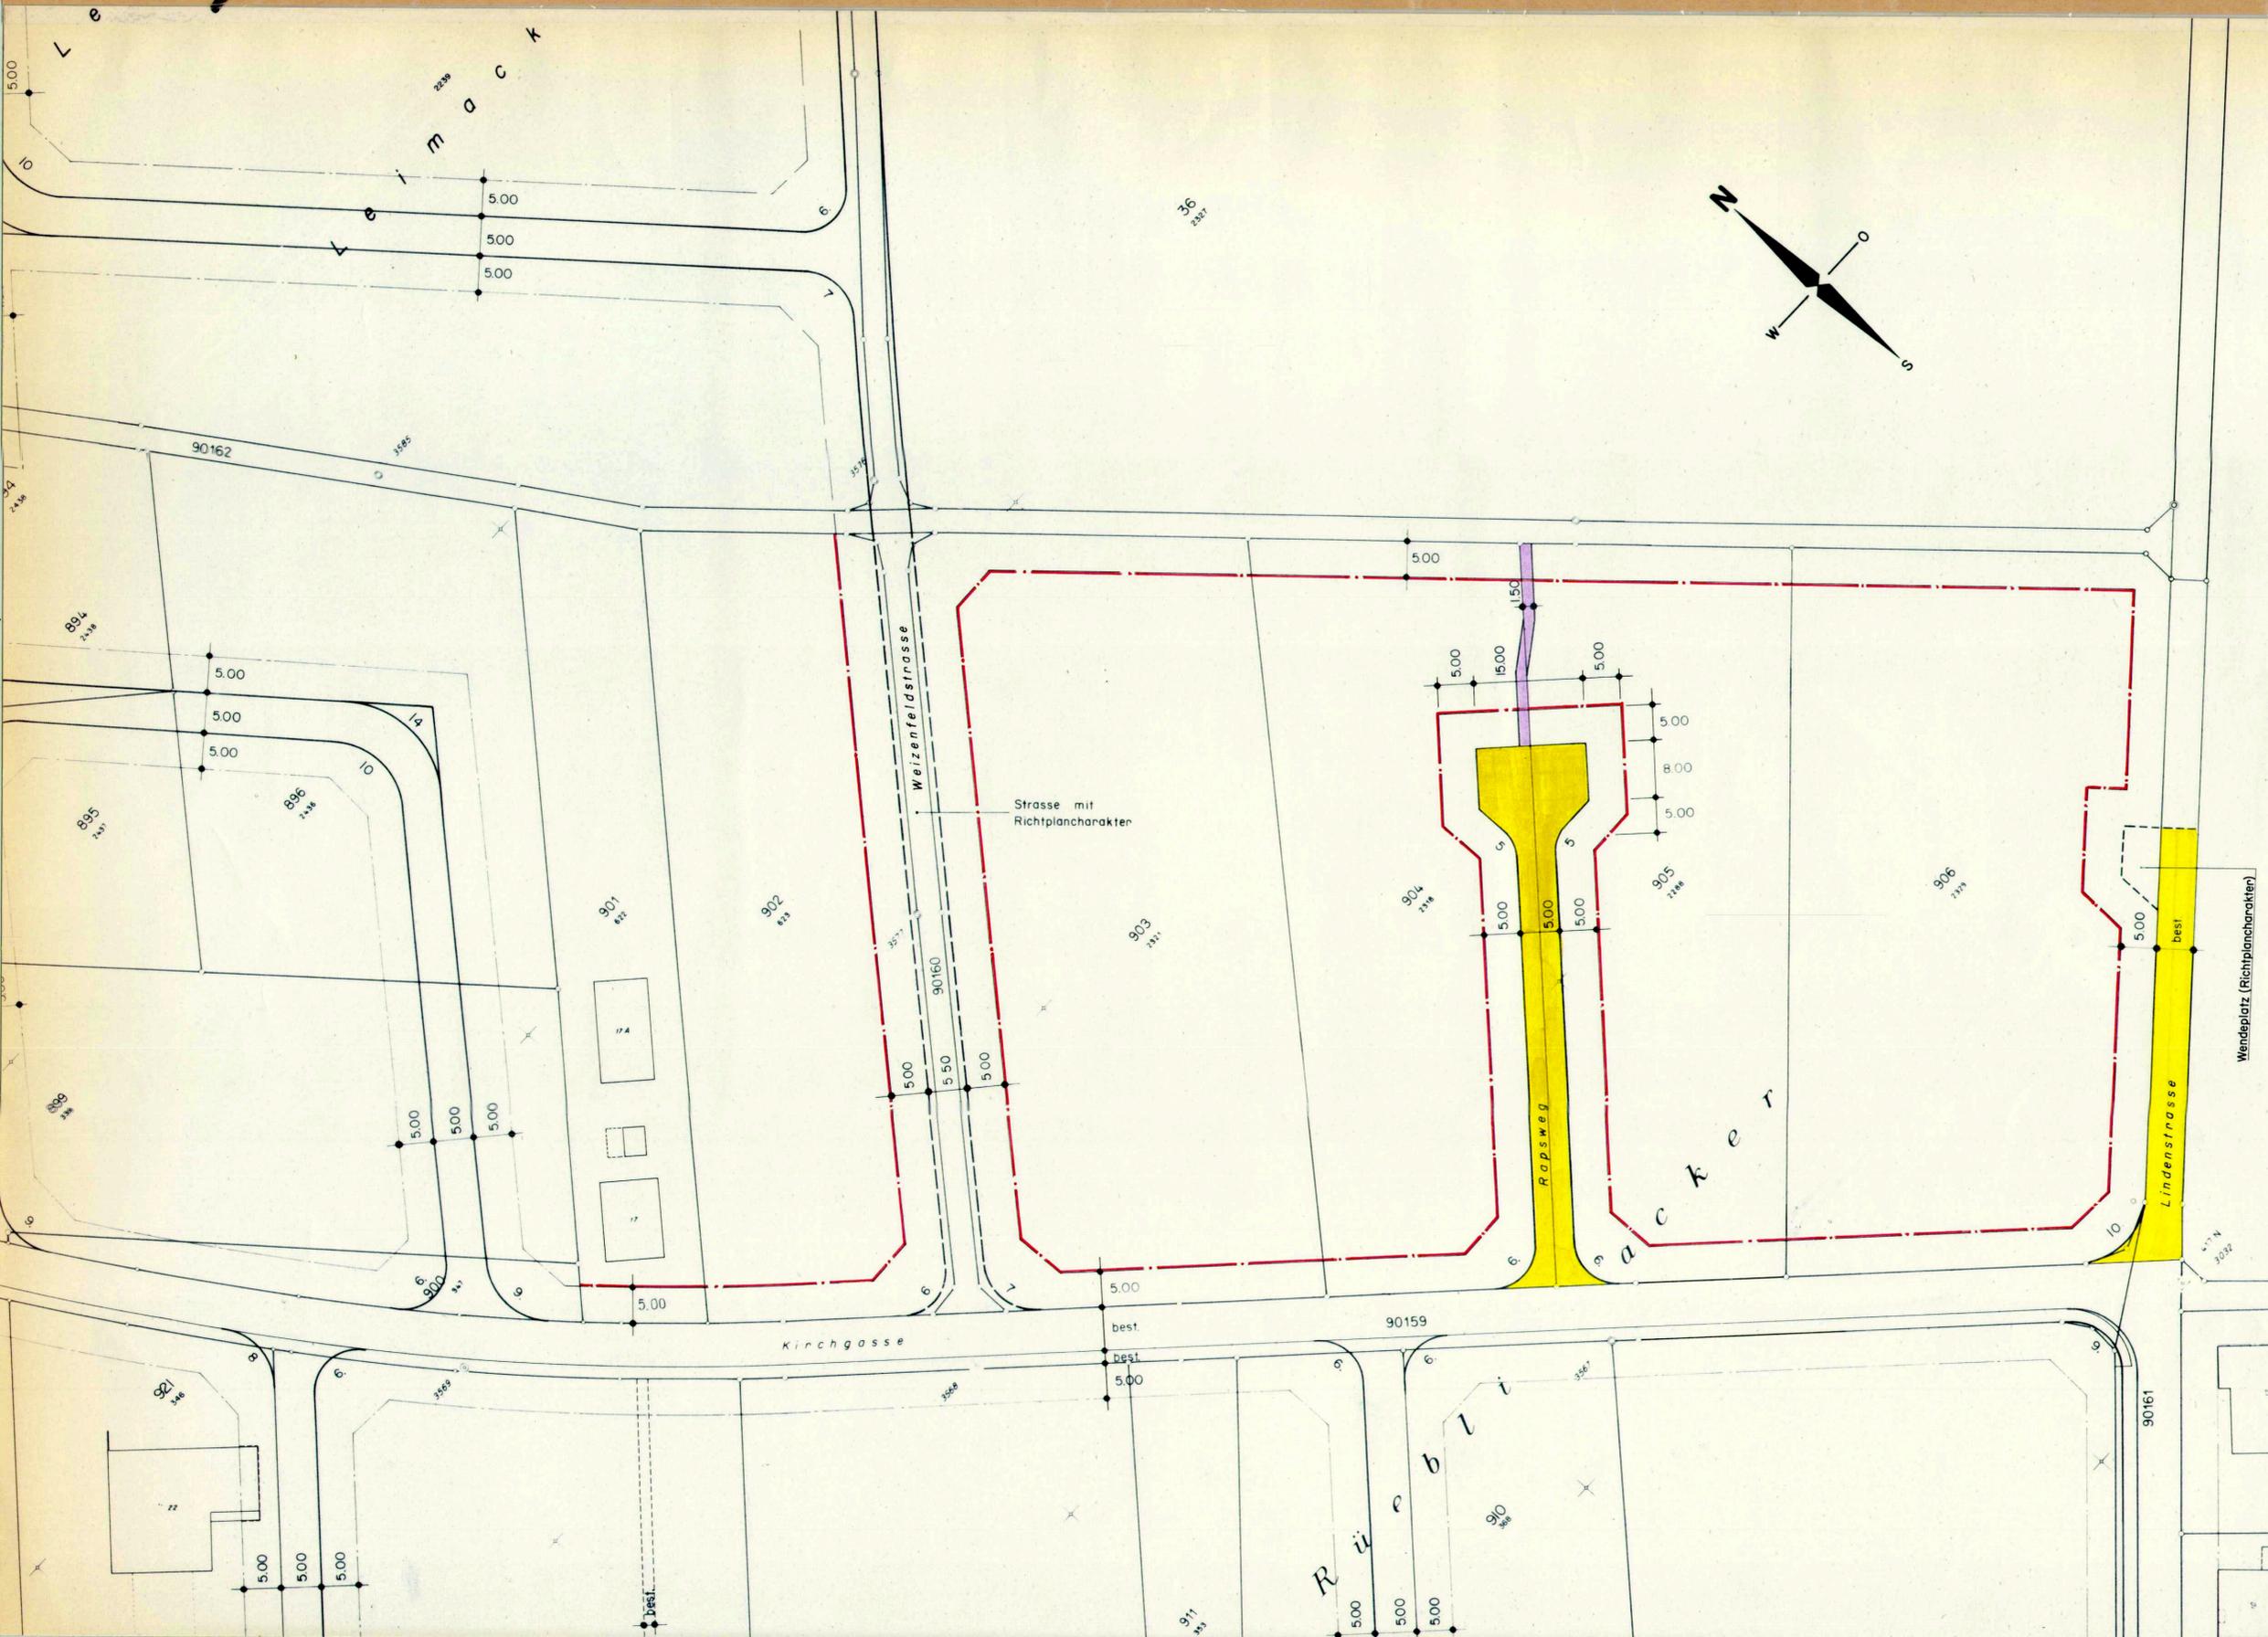

**LEGENDE**

- GEMEINDESTRASSE
- TROTTOIR, FUSSWEG
- BAULINIE
- VORBAULINIE

VOM EINWOHNERGEMEINDERAT GENEHMIGT : DURCH BESCHLUSS NR. 80  
VOM 15. JUNI 1989

DER AMMANN  
*W. H. ...*



DER GEMEINDESCHREIBER  
*S. ...*

VOM REGIERUNGSRAT DURCH HEUTIGEN BESCHLUSS NR. 2473 GENEHMIGT  
SOLOTHURN, DEN 14. AUGUST 1989



DER STAATSSCHREIBER  
*Dr. K. ...*

**GEMEINDE DERENDINGEN  
KIRCHGASSE OST**

**ERSCHLIESSUNGSPLAN  
1:500**

ÖFFENTLICHE PLANAUFLAGE: 26. JAN. — 24. FEBR. 1989

GEZ	W.S./Joe	DATUM	JULI 88	MASSSTAB	1:500	ÄNDERUNGEN	325 - 34/39
KONTR.		FORMAT	46 x 84				

INGENIEURBÜRO MARCEL SPICIGER  
DIPL. ING. SIA 4552 DERENDINGEN