
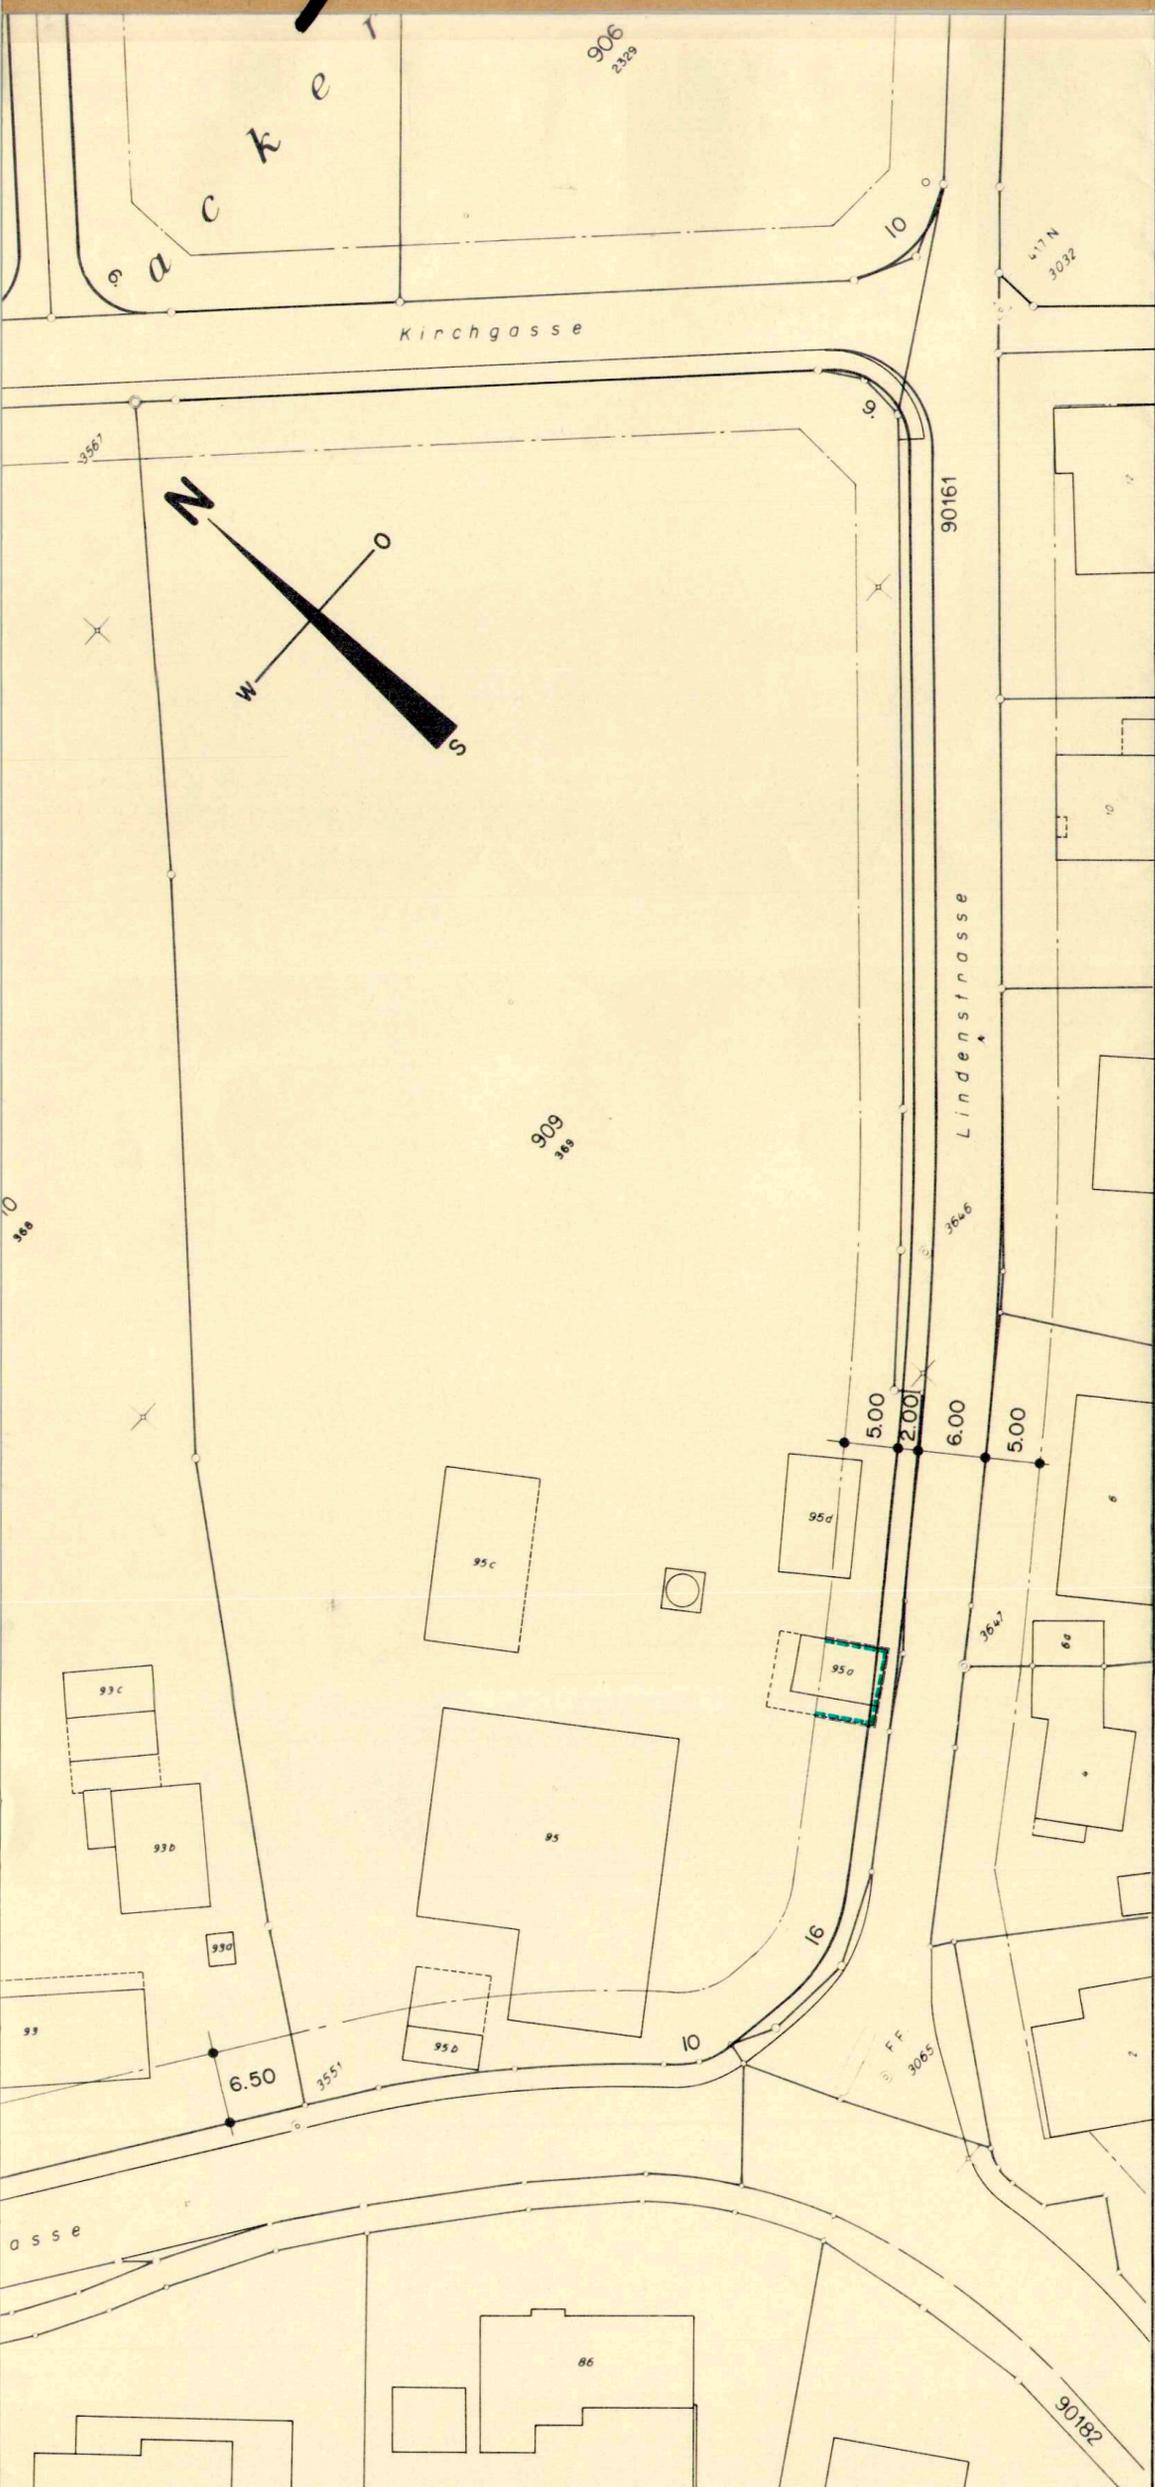
 
 


47 / 105

 

**LEGENDE**

-  GEMEINDESTRASSE
-  TROTTOIR, FUSSWEG
-  BAULINIE
-  VORBAULINIE

VOM EINWOHNERGEMEINDERAT GENEHMIGT : DURCH BESCHLUSS NR. 107  
VOM 24. AUGUST 1989

DER AMMANN : *W. W.*



DER GEMEINDESCHREIBER : *A. Steiner*

VOM REGIERUNGSRAT DURCH HEUTIGEN BESCHLUSS NR. 376 GENEHMIGT  
SOLOTHURN, DEN 27. Januar 1990



DER STAATSSCHREIBER : *Dr. K. P. R.*

**GEMEINDE DERENDINGEN**  
**LINDENSTRASSE**  
**VORBAULINIE FÜR GEBÄUDE-Nr. 95a**  
**ERSCHLIESSUNGSPLAN**  
**1 : 500**

ÖFFENTLICHE PLANAUFLAGE : 31. AUG. — 29. SEPT. 1989

GEZ KONTR	JAE	DATUM FORMAT	JUNI 1989 45 x 42	MASSSTAB	1 : 500	ÄNDERUNGEN	325 — 39A
-----------	-----	--------------	-------------------	----------	---------	------------	-----------

INGENIEURBÜRO MARCEL SPICIGER DIPL. ING. SIA 4552 DERENDINGEN