



SITUATION 1:500

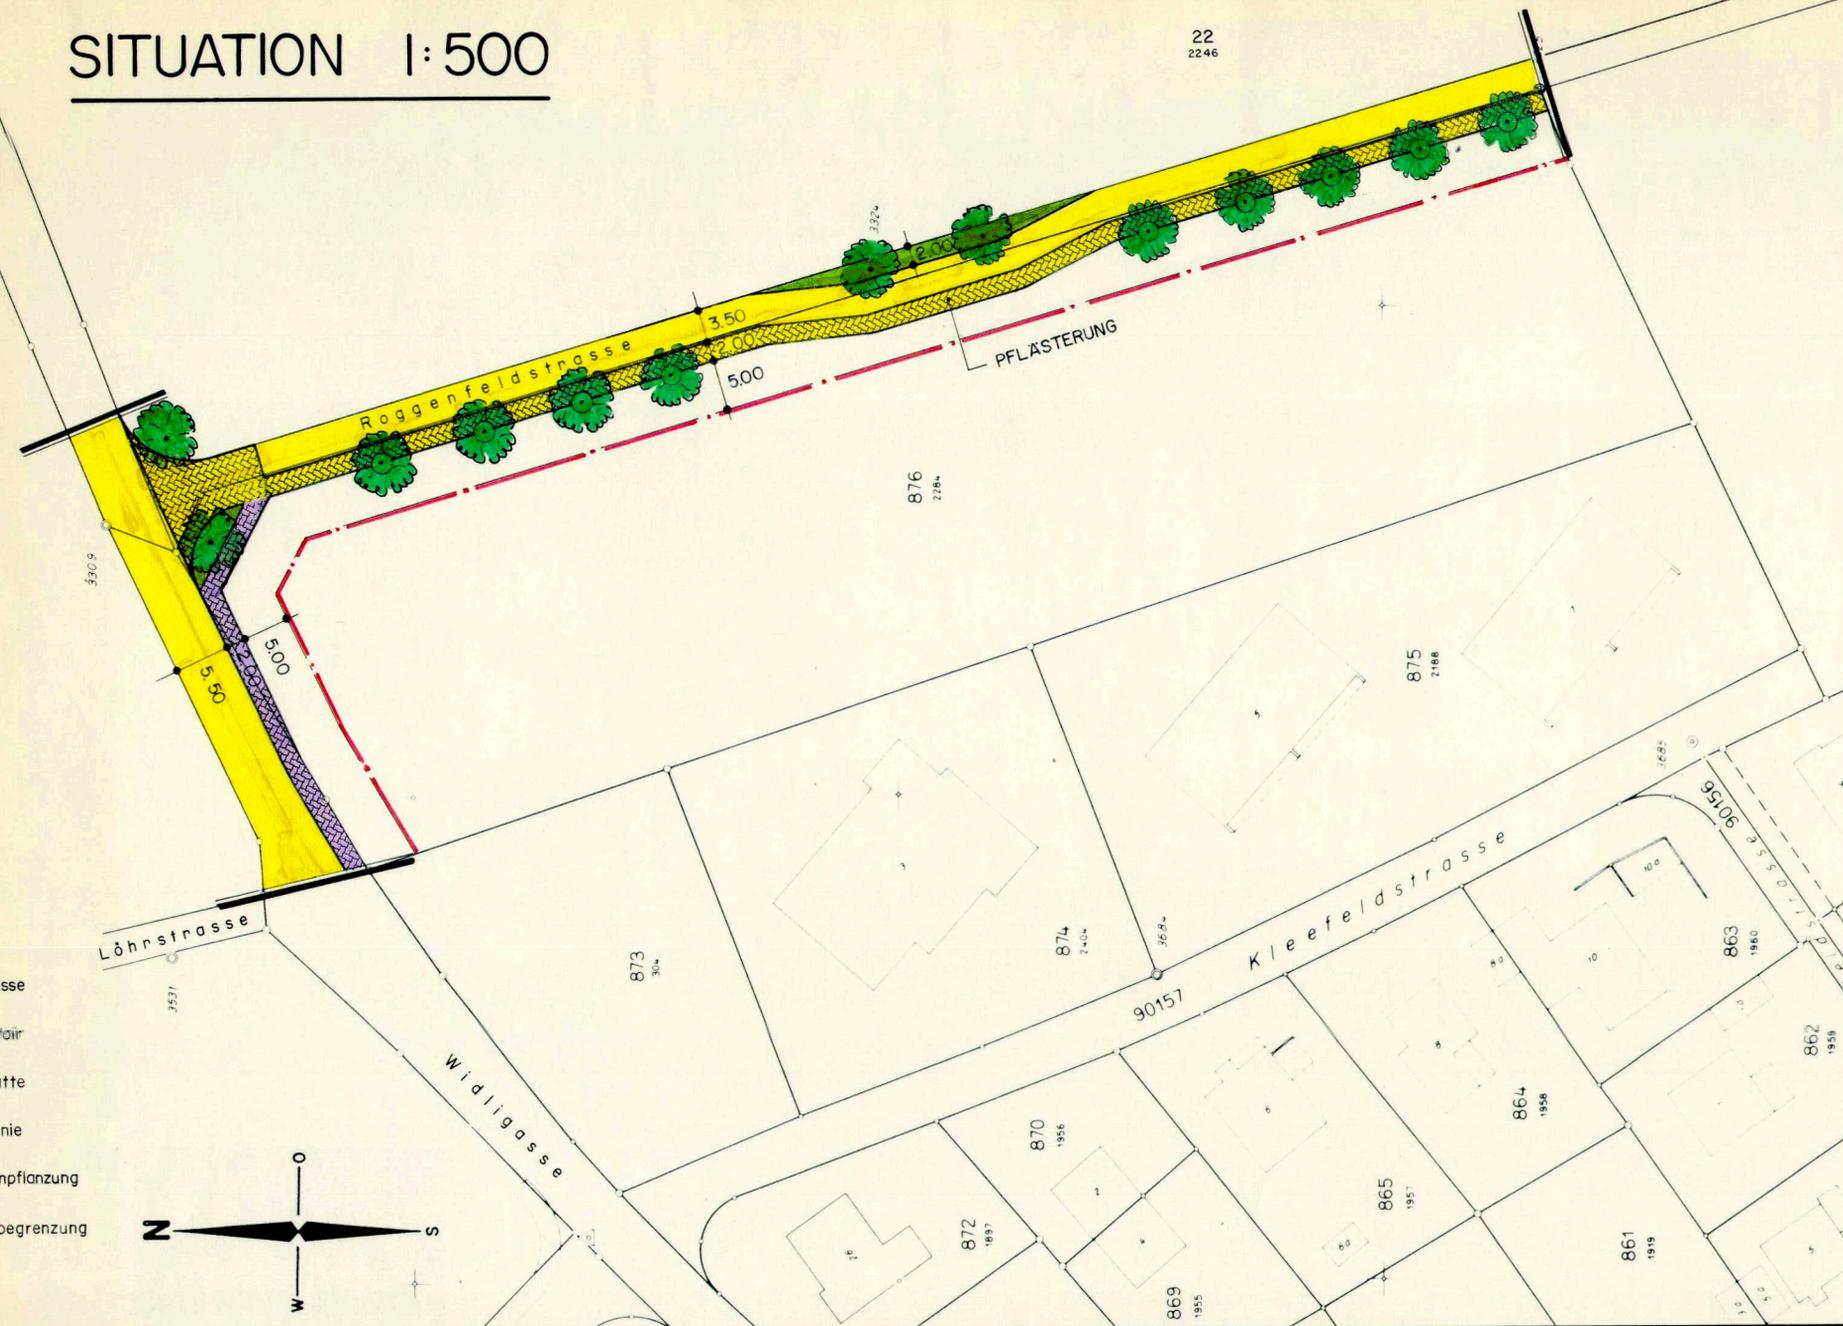

QUERPROFIL 1:50

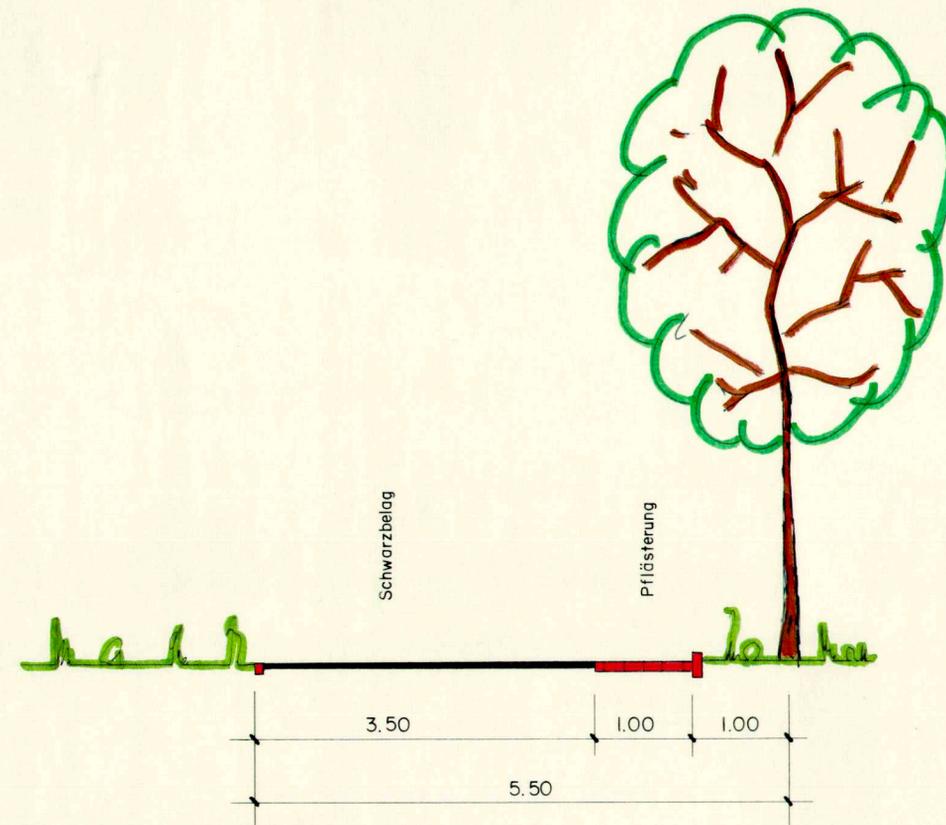

VOM EINWOHNERGEMEINDERAT GENEHMIGT : DURCH BESCHLUSS NR. 11.  
VOM ..... 1. FEBRUAR 1990

DER AMMANN :


*W. K.*



DER GEMEINDESCHREIBER :

*K. F.*

VOM REGIERUNGSRAT DURCH HEUTIGEN BESCHLUSS NR. 2189 GENEHMIGT  
SOLOTHURN, DEN ..... 3. JULI 1990

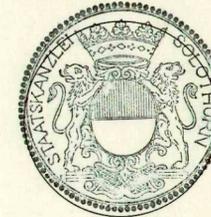

DER STAATSSCHREIBER :

*Dr. K. F.*

GEMEINDE DERENDINGEN  
ROGGENFELDSTRASSE

ERSCHLIESSUNGSPLAN 1:500

ÖFFENTLICHE PLANAUFLAGE : 8. FEBR. — 9. MÄRZ 1990

GEZ. : W.S.	DATUM : NOV. 89	MASSSTAB : 1:500, 1:50	ÄNDERUNGEN :	325 / 24A
KONTR. :	FORMAT : 30/84			

INGENIEURBÜRO MARCEL SPICIGER  
DIPL. ING. SIA 4552 DERENDINGEN