



47 / 113

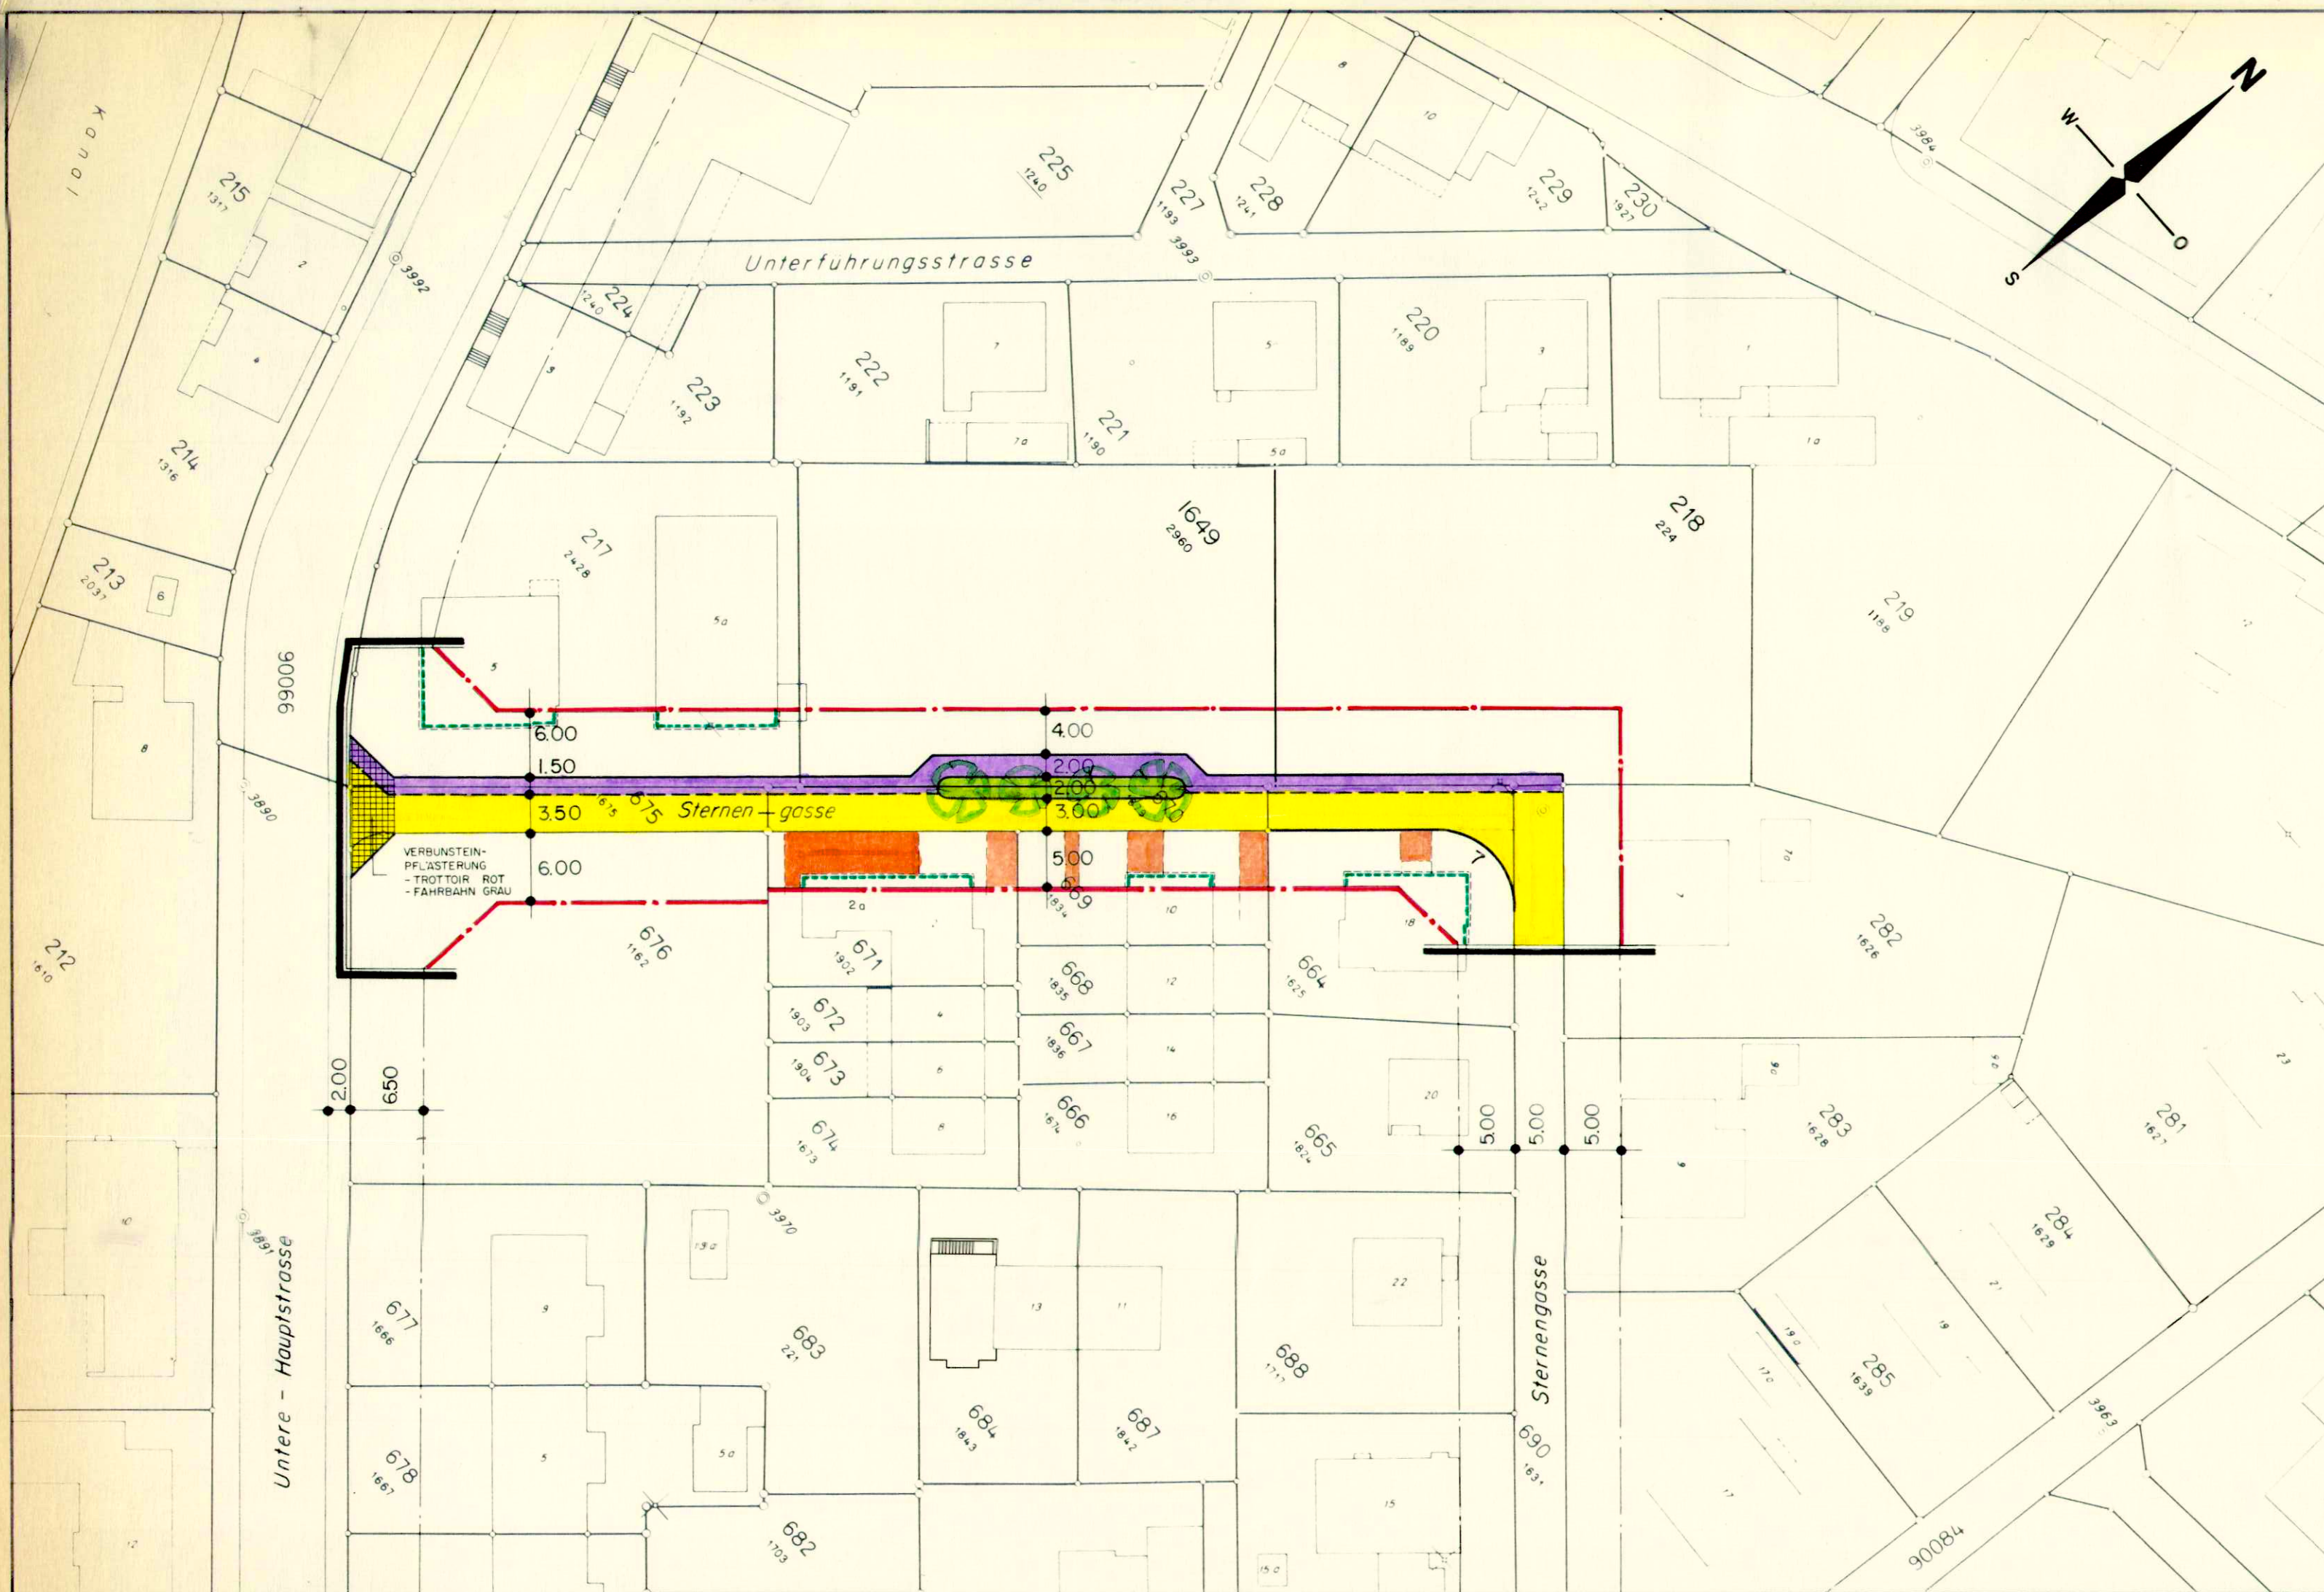

LEGENDE

- Fahrbahn
- Trottoir
- Private Einfahrt
- Privater Eingang
- Proj. Grünfläche mit Baum
- Baulinie
- Vorbaulinie
- Planbegrenzung

NORMALPROFIL 1:50

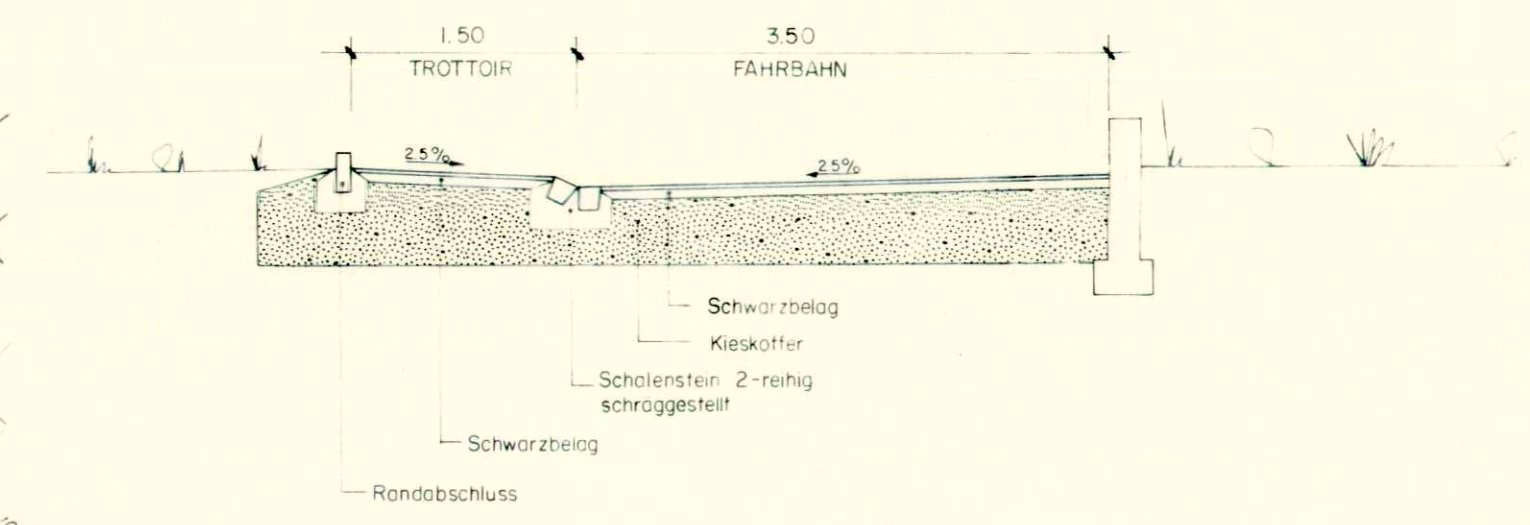

VOM EINWOHNERGEMEINDERAT GENEHMIGT : DURCH BESCHLUSS NR. 181 + 73
VOM 3. NOV. 1988
+ 18. MAI 1989

DER AMMANN :



DER GEMEINDESCHREIBER :
Stewold

+ 4189
VOM REGIERUNGSRAT DURCH HEUTIGEN BESCHLUSS NR. 1405 GENEHMIGT
SOLOTHURN, DEN 24. APRIL 1989
+ 11. DEZ. 1990
DER STAATSSCHREIBER :



Dr. K. Fehrsch

GEMEINDE DERENDINGEN STERNENGASSE WEST

ERSCHLIESSUNGSPLAN 1:500

ÖFFENTLICHE PLANAUFLAGE : 5. MAI - 3. JUNI 1988

GEZ. : W.S.	DATUM : APRIL 88	MASSSTAB : 1:500	ÄNDERUNGEN :	325
KONTR. :	FORMAT : 30/84			
INGENIEURBÜRO	MARCEL SPICHIGER DIPL. ING. SIA	4552 DERENDINGEN		