



LEGENDE:

- GEMEINDESTRASSE
- TROTTOIR
- RAD- + FUSSWEG KOMBINIERT
- FLURWEG
- GRÜNSTREIFEN
BEPLANZUNG MIT ENHEMISCHEN
STRÄUCHERN UND PFLANZEN
- BAULINIE
- BAULINIE N1
- BAUMPFLANZUNG MIT
RICHTPLANCHARAKTER
- PLANBEGRENZUNG

VOM EINWOHNERGEMEINDERAT GENEHMIGT: DURCH BESCHLUSS NR. 49
VOM 26 APRIL 1990
+ 21 JUNI 1990

DER AMMANN:



DER GEMEINDESCHREIBER:
Stewolby

VOM REGIERUNGSRAT DURCH HEUTIGEN BESCHLUSS NR. 4248 GENEHMIGT
SOLOTHURN, DEN 18. DEZ. 1990



DER STAATSSCHREIBER:
Amshaus

GEMEINDE DERENDINGEN


INDUSTRIEGEBIET SÜD

ERSCHLIESSUNGSPLAN 1:500

ÖFFENTLICHE PLANAUFLAGE: 10. MAI — 8. JUNI 1990

GEZ.: W.S. DATUM: JAN 90 MASSSTAB: 1:500 ÄNDERUNGEN: 325 / 21A
KONTR.: FORMAT: 100 x 70

INGENIEURBÜRO MARCEL SPICHIGER 4552 DERENDINGEN
DIPL. ING. SIA

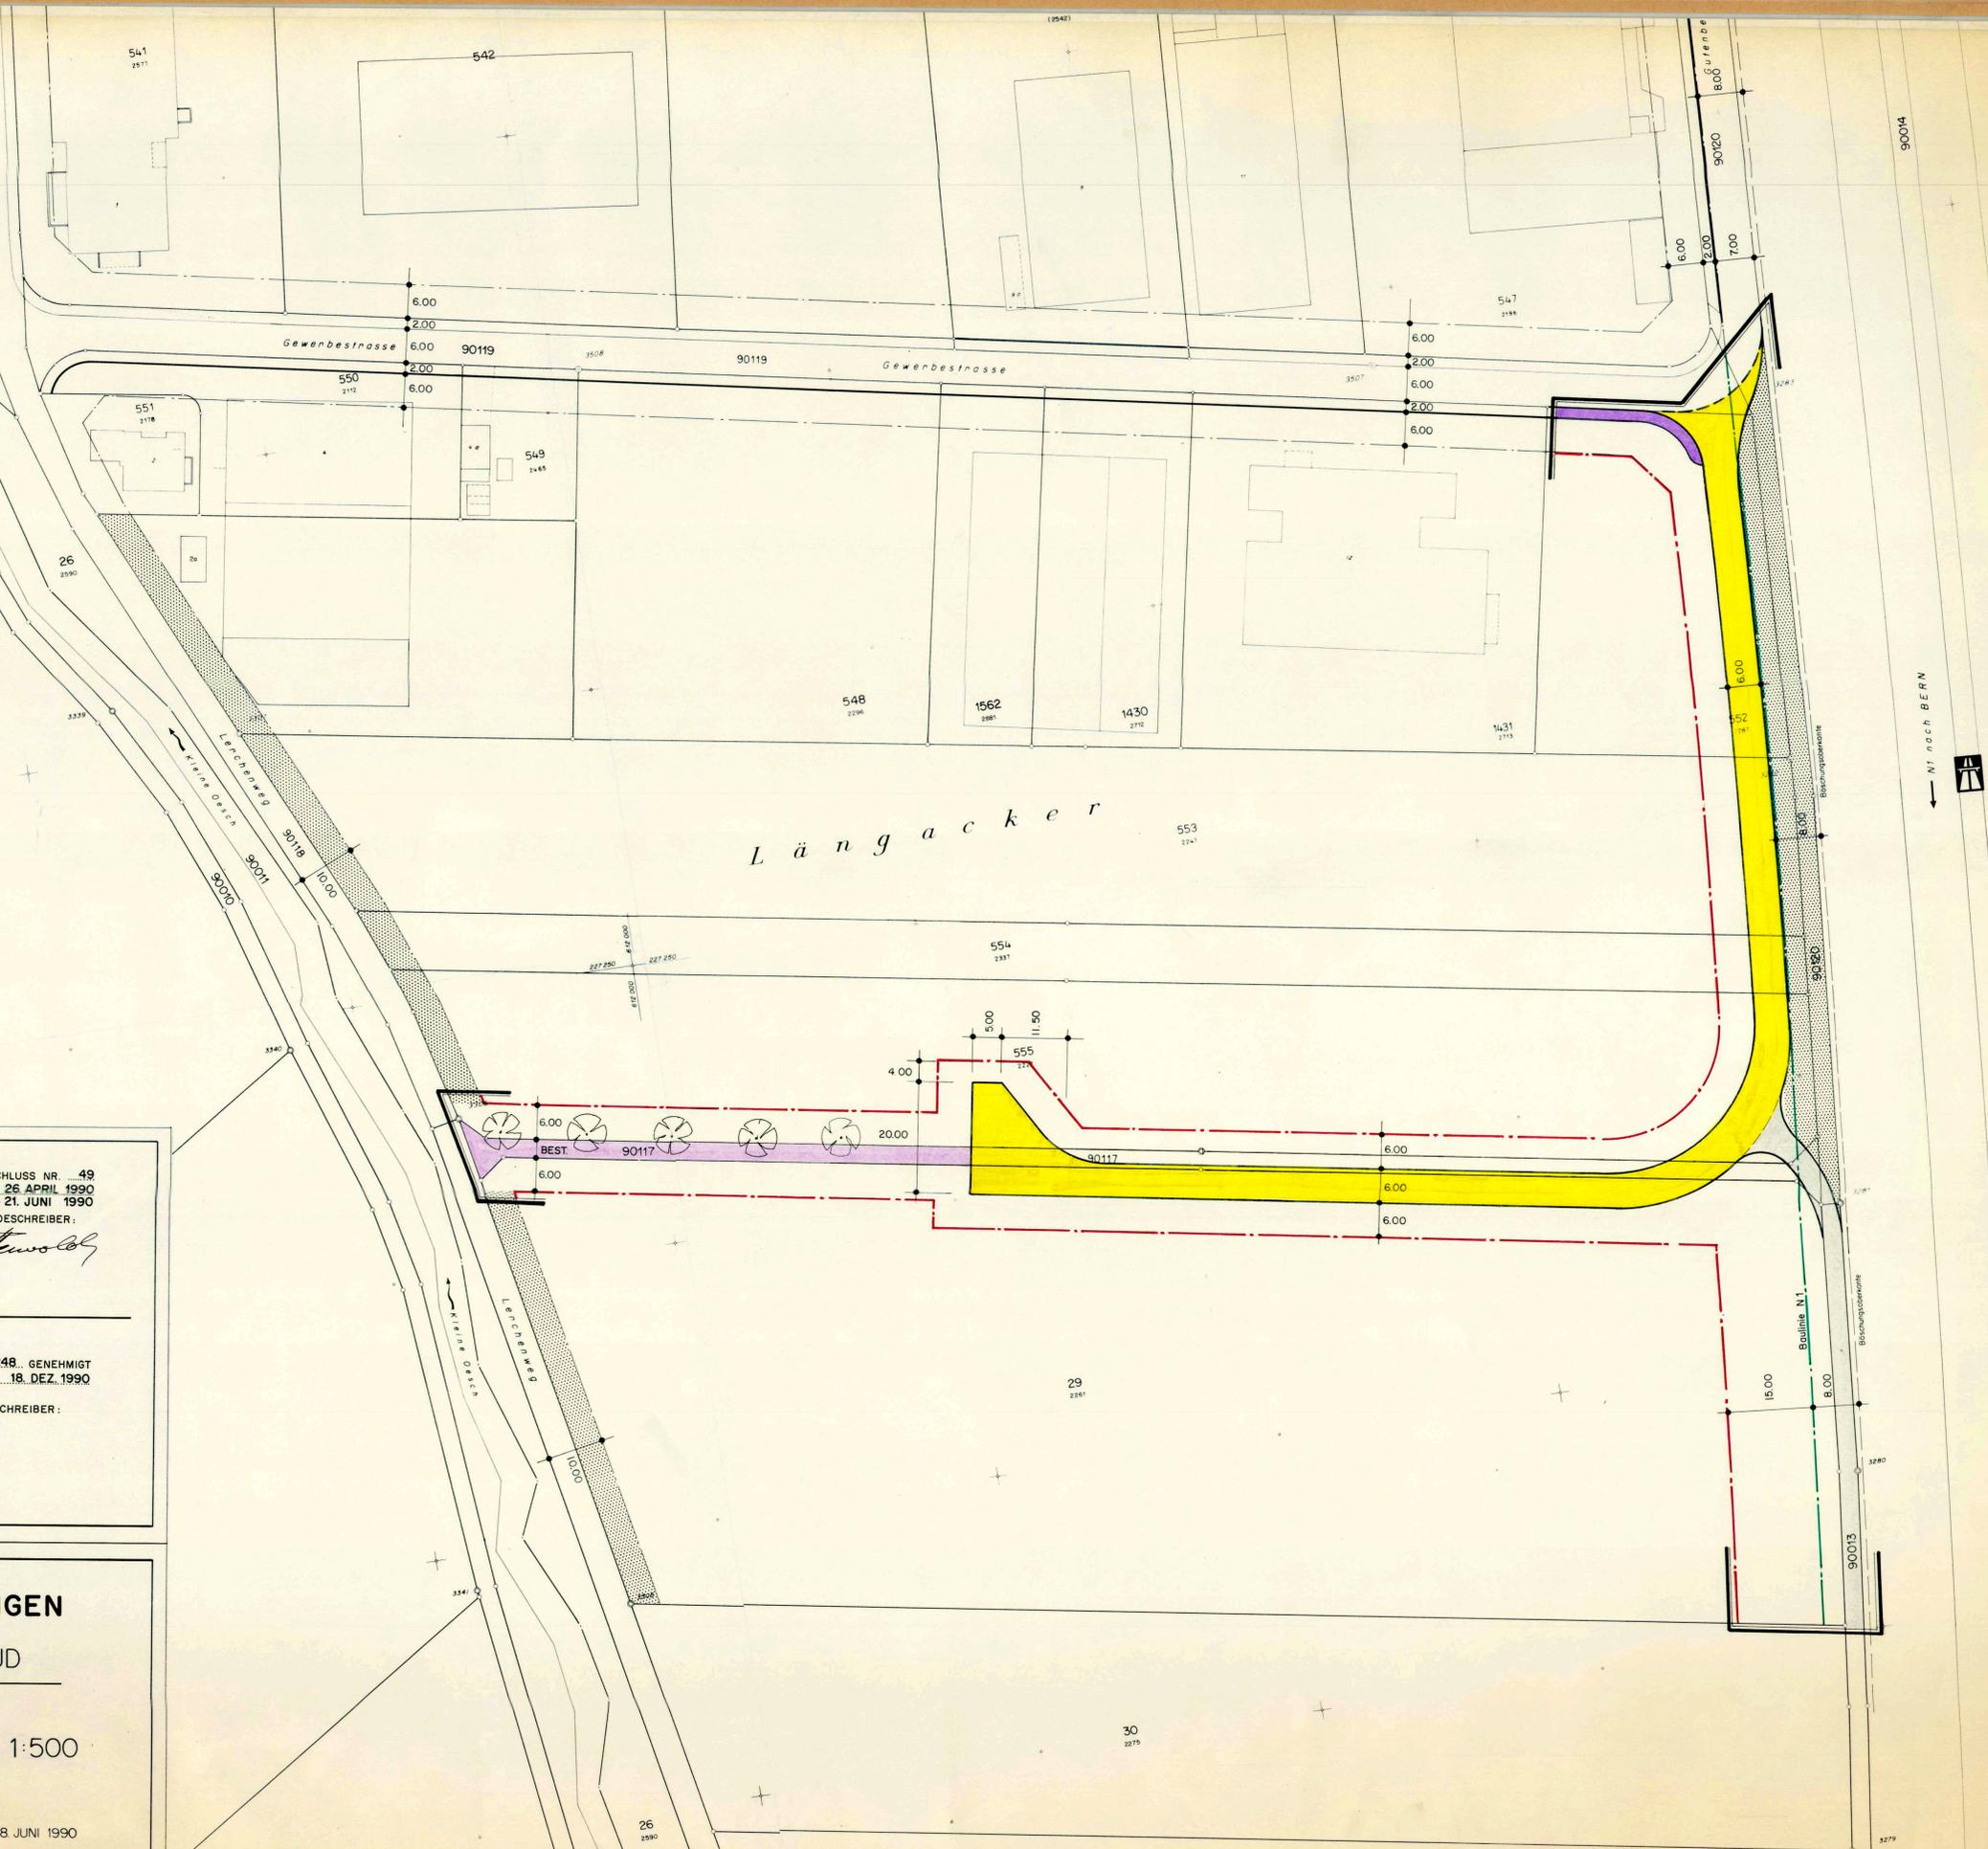

Nach BERN
Nach ZÜRICH

90014

90013

