


47/12

Kant. Planungsstelle

GEMEINDE DERENDINGEN BEBAUUNGSPLAN
KAPellenÄCKER M. 1:1000

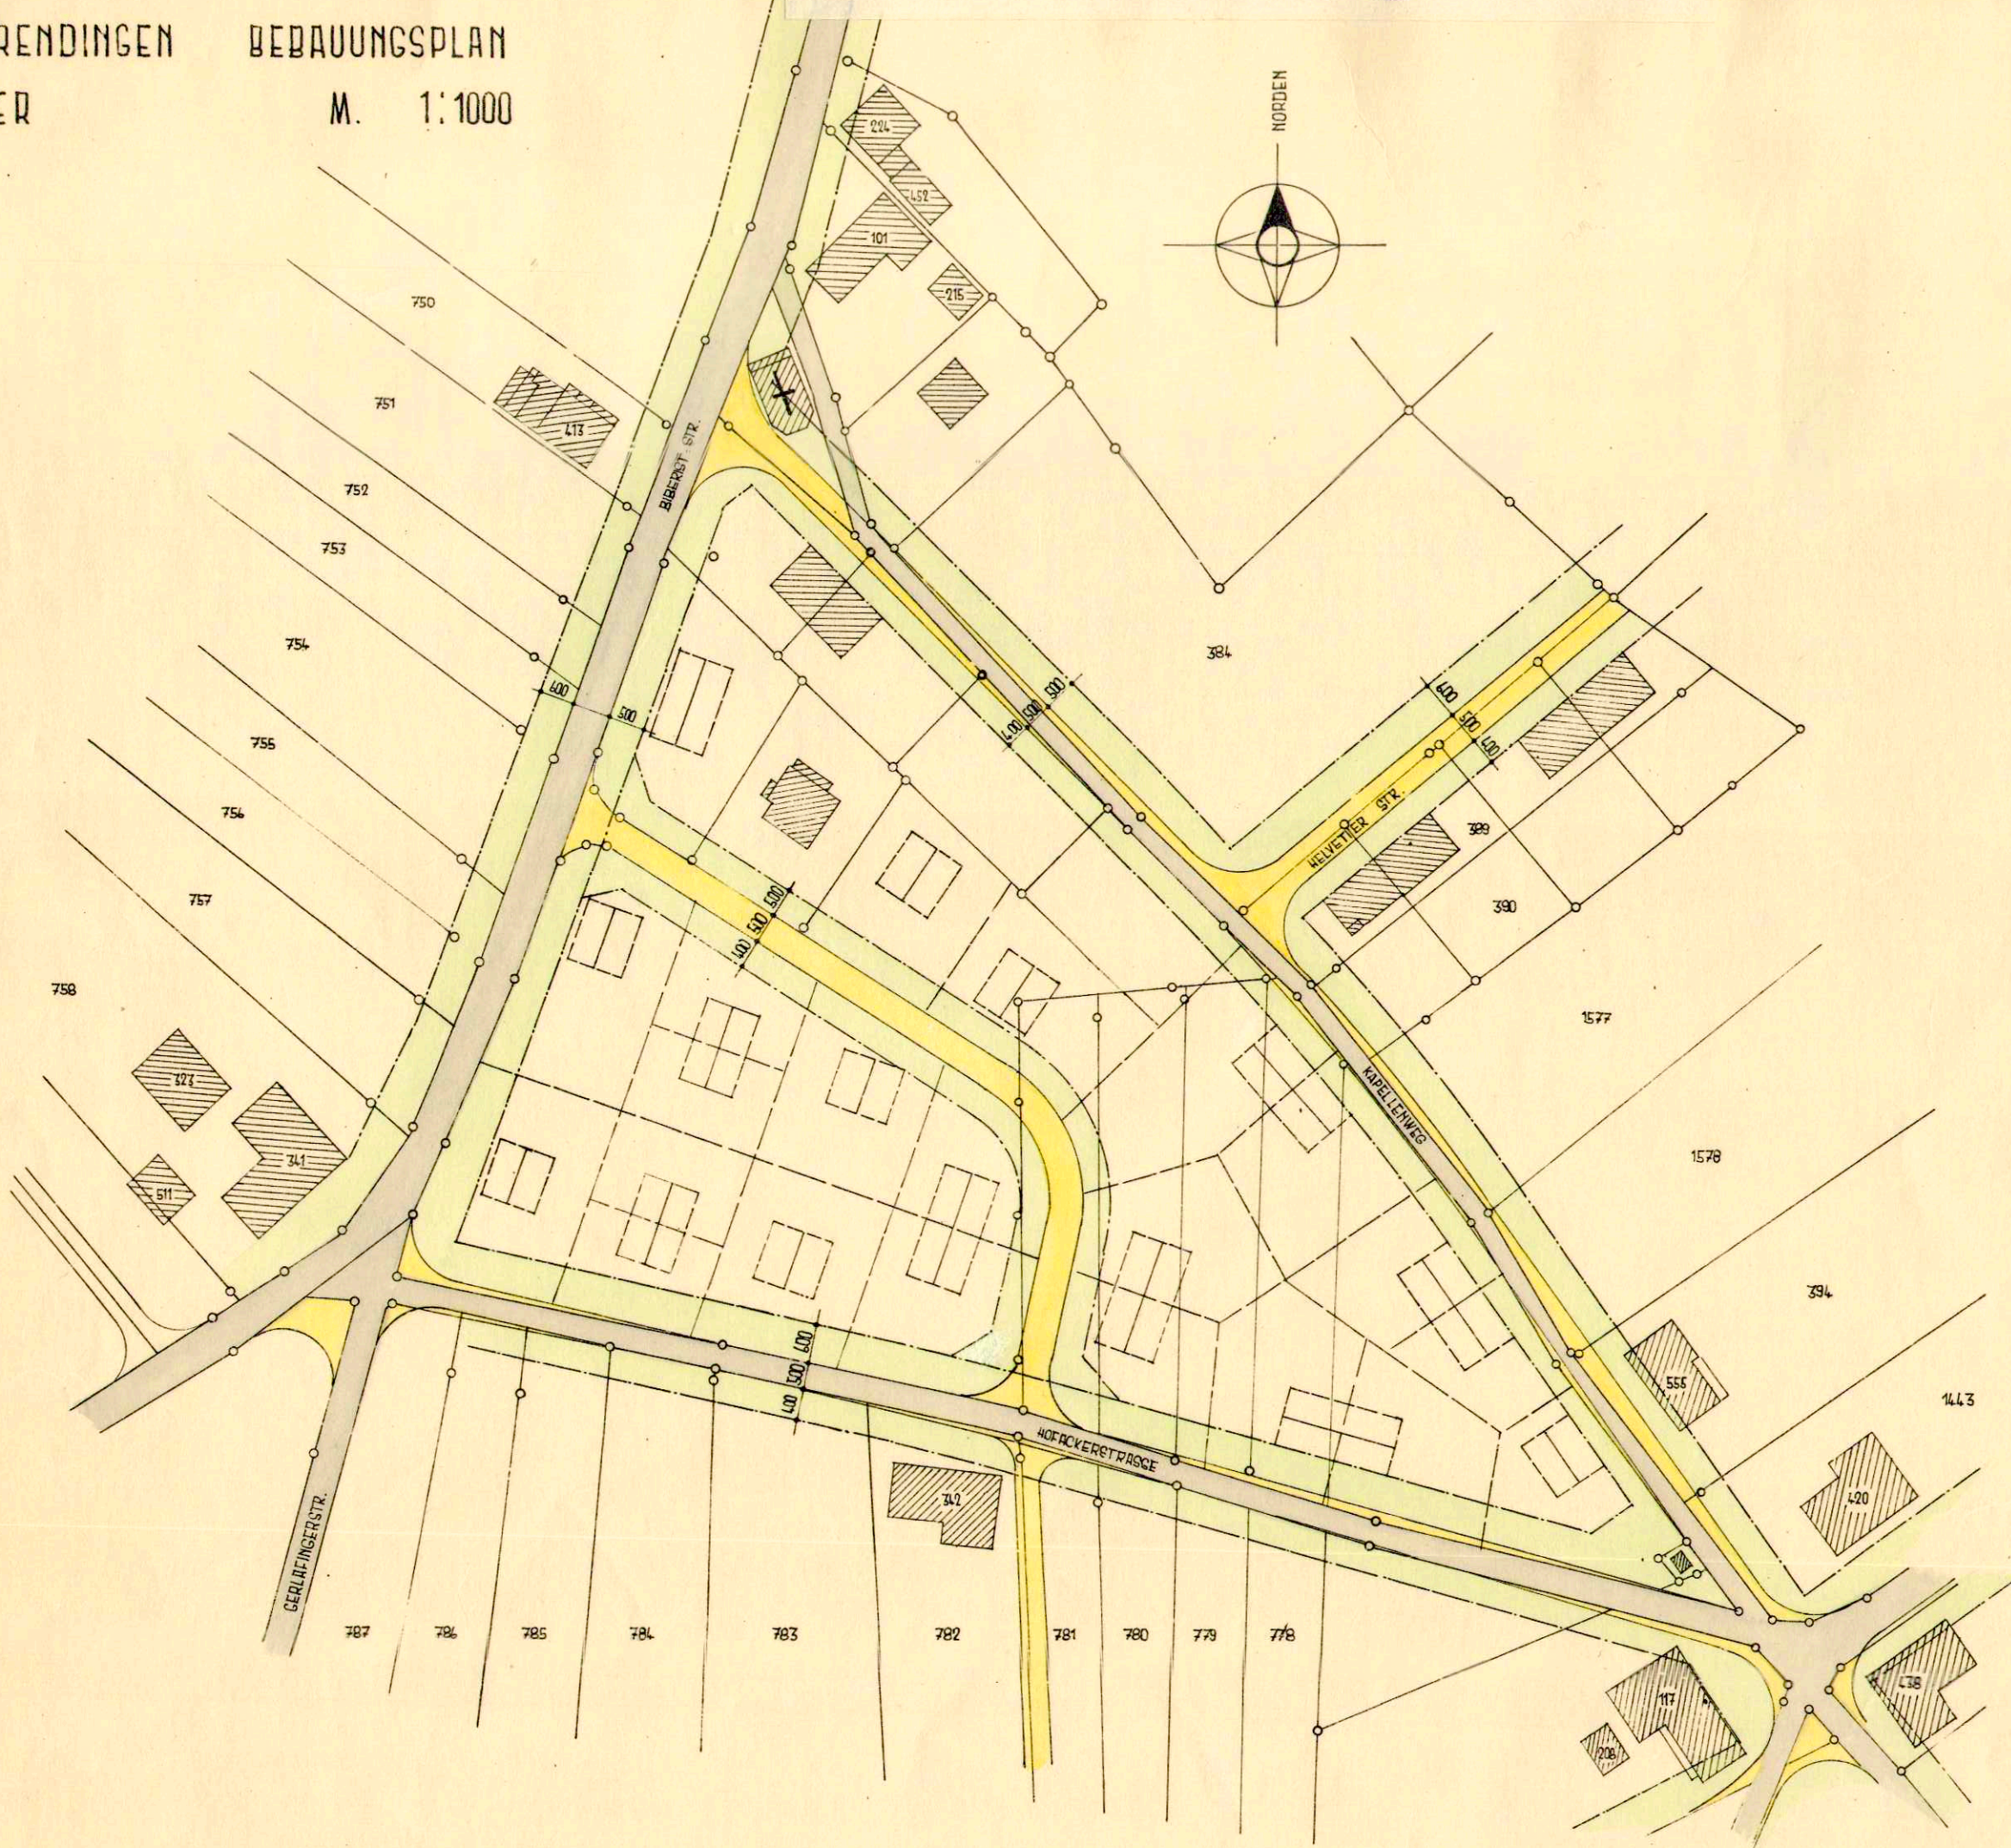

VON DER GEMEINDE GENEHMIGT :

DURCH DIE GEMEINDEVERSAMMLUNG VOM 15. JANUAR 1954

FÜR DIE EINWOHNERGEMEINDE :

DERENDINGEN, DEN 31. März 1955

DER AMMANN :



DER GEMEINDESCHREIBER :


Karl Stürzen

VOM REGIERUNGSRAT GENEHMIGT :

DURCH REGIERUNGSBESCHLUSS N° 1907 VOM 26. April 1955.

FÜR DEN REGIERUNGSRAT :

Der Staatsschreiber:

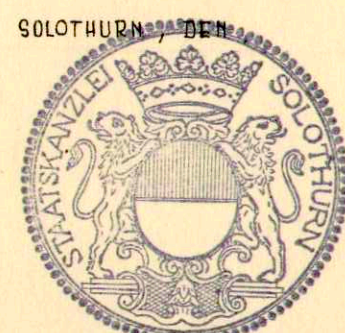

H. Schmid.