

GEMEINDE DERENDINGEN KANTON SOLOTHURN



KIRCHGASSE OST

1. Umzonung von der Übergangszone in die Wohnzone W2 (GB NR. 892 BIS 896)
2. Verkehrserschliessung und Baulinien ab der Kirchgasse (GB NR. 892 BIS 896 und 899)

SITUATIONEN 1 : 500

ÖFFENTLICHE PLANAUFLAGE: 5. FEBRUAR — 9. MÄRZ 1998

VOM EINWOHNERGEMEINDERAT GENEHMIGT: DURCH BESCHLUSS NR. 7 VOM 22. JANUAR 1998

DER GEMEINDEPRÄSIDENT: *L. Kerni* DER GEMEINDESCHREIBER: *[Signature]*

VOM REGIERUNGSRAT GENEHMIGT: DURCH BESCHLUSS NR. 841 SOLOTHURN, DEN 27. APRIL 1998


DER STAATSSCHREIBER: *Dr. K. Fehrschm*

GEZ.: Jo	DATUM: DEZ. 1997	MASSSTAB: 1 : 500	ANDERUNGEN:	PLAN NR.: 2451/1
KONTR. Jo	FORMAT: 105x30			

SPI ORTSPLANUNGEN HOCH - TIEFBAU BRÜCKENBAU EXPERTISEN
SPICIGER + PARTNER, PLANER UND INGENIEURE AG

Luzernstrasse 34, 4552 Derendingen, Telefon 032 681 33 33, Fax 032 681 33 35

Zonenplan 1 : 500

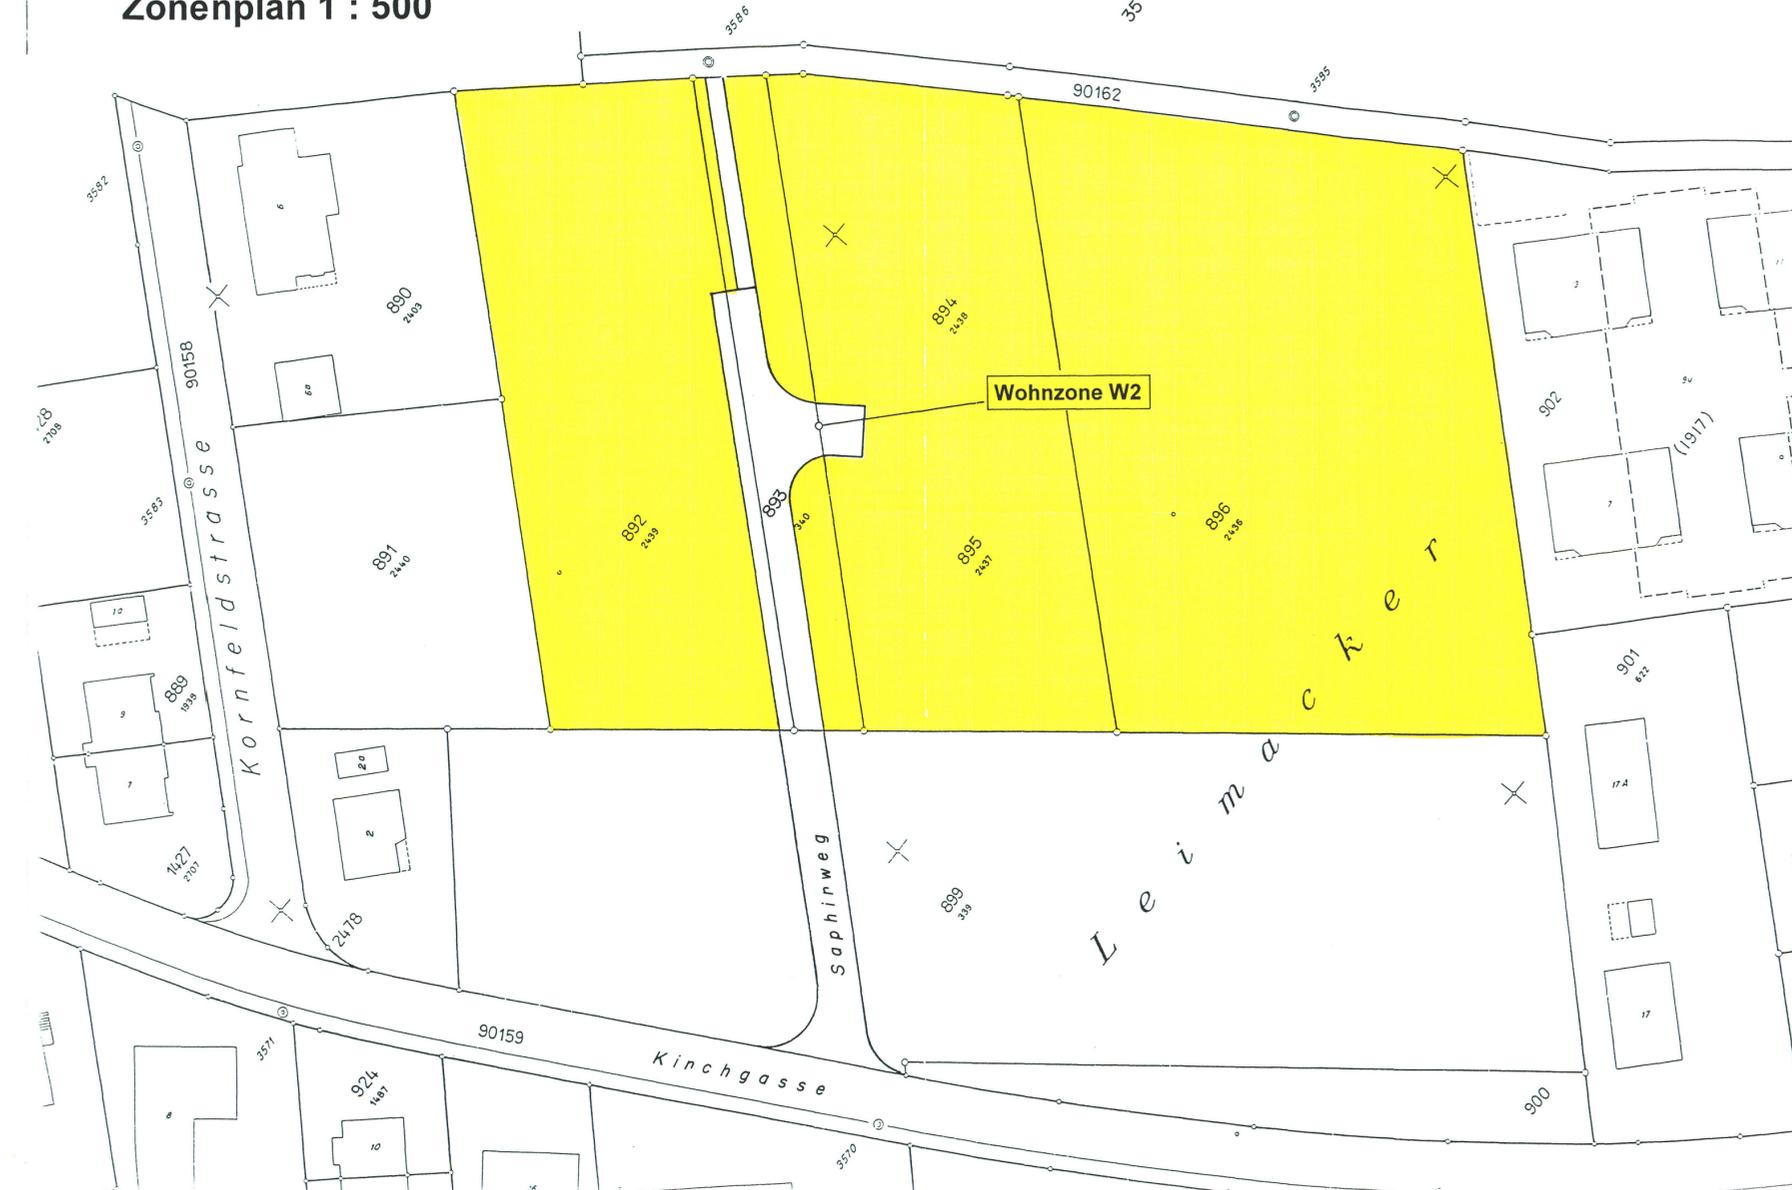

Erschliessungsplan 1 : 500



- Öffentliche Erschliessungsstrasse
- Öffentlicher Fussweg
- Baulinie
- Begrenzung der Planaufgabe