




ERSCHLIESSUNGSPLAN 1 : 500

STRASSEN- UND BAULINIEN

GEBIET OBERDORF


(WESTLICH DER HAUPTSTRASSE)
SÜDLICHER TEIL

VERF.: Jan 2000 DATUM: März 2000 BAUSITUATION: 1:500
KONT.: JO FORMAT: A0 1:500
INSTRUKTION: 100.001
PLAN NR.: 2220/15

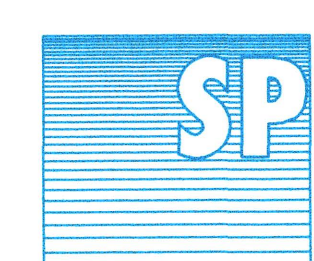

ORTSPLANUNGEN HOCH - TIEFBAU BRÜCKENBAU EXPERTISEN
SPICIGER + PARTNER, PLANER UND INGENIEURE AG

Luzernerstrasse 34, 4552 Derendingen, Telefon 032 481 83 83, Fax 032 481 83 85

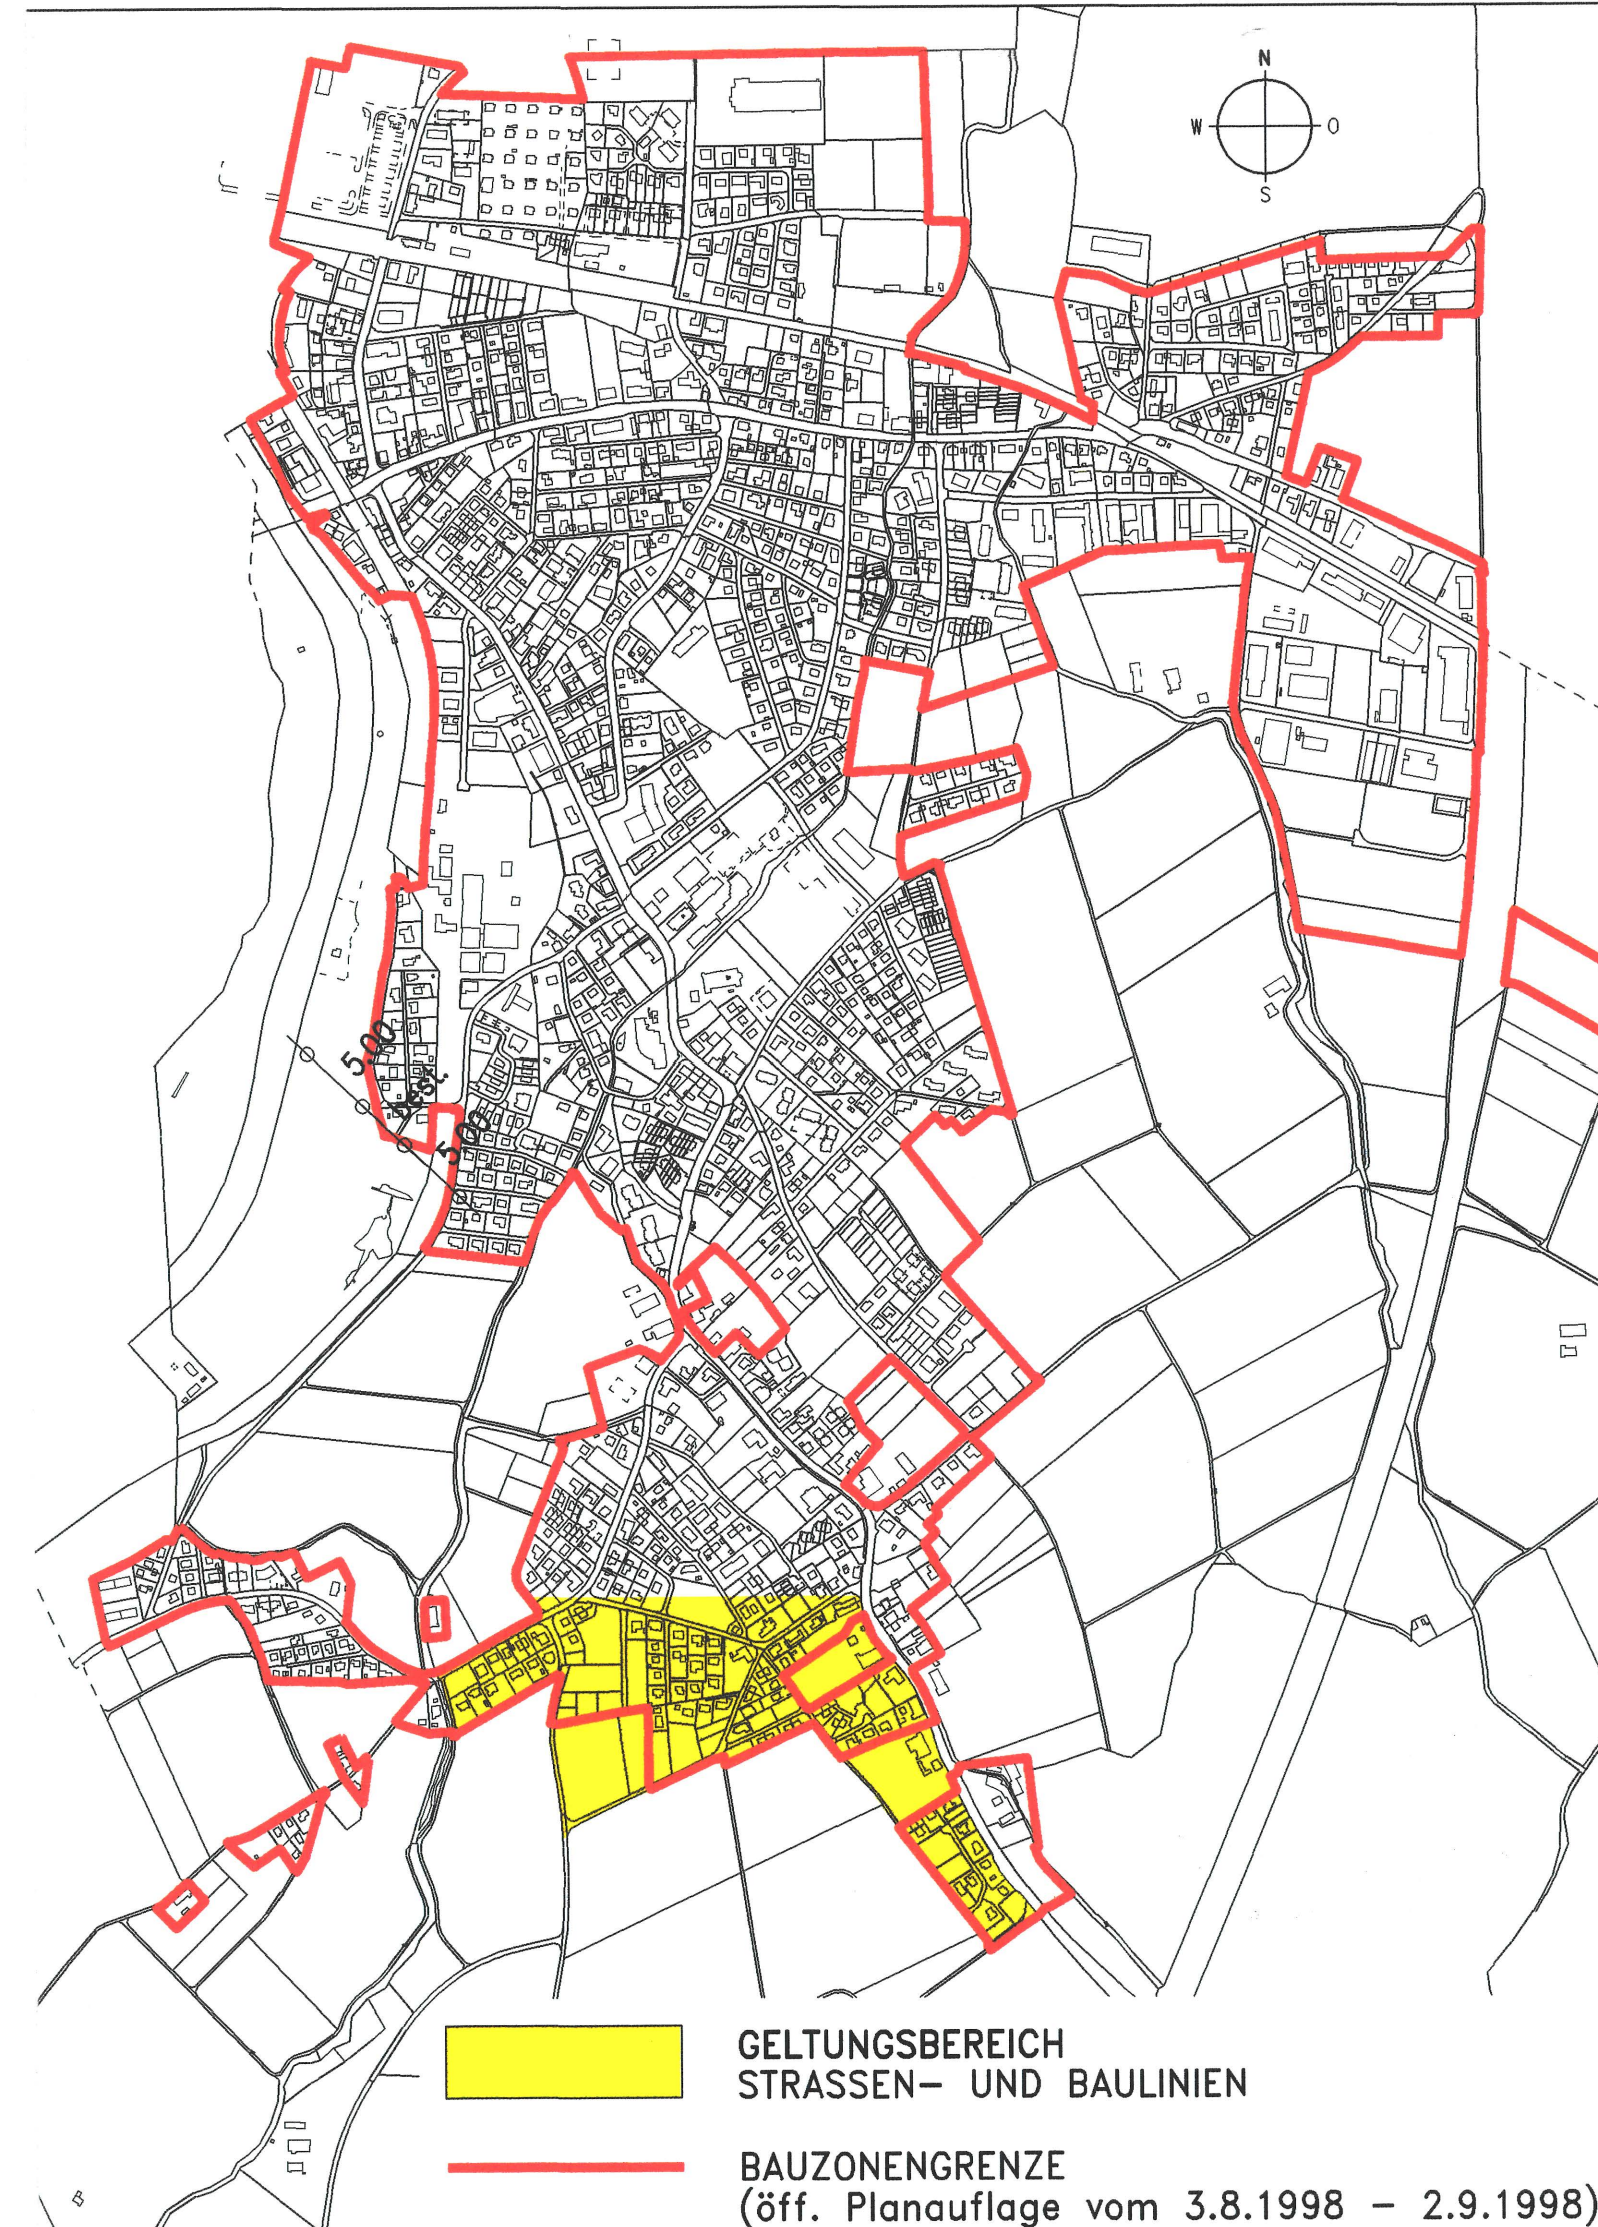

Genehmigung

VOM EINWOHNERGEMEINDERAT GENEHMIGT: DURCH BESCHLUSS NR. 107
VOM 28. September 2000

DER GEMEINDERÄSIDENT: DER GEMEINDESCHREIBER:

VOM REGIERUNGSRAT GENEHMIGT: DURCH BESCHLUSS NR. 860
SOLOTHURN, DEN 1. Mai 2001

DER STAATSSCHREIBER: i. D. R. de

1. ÖFFENTLICHE PLANAUFLAGE: 30. März - 29. April 2000
2. ÖFFENTLICHE PLANAUFLAGE: 13. Juli - 13. August 2000

LEGENDE:

Genehmigungsinhalte

- ÖFFENTLICHE STRASSE (KLASSIERUNG: STRASSE, STRASSENKLASSIERUNGSPLAN)
- ÖFFENTLICHER FUSSWEG / TROTTOIR
- ÖFFENTLICHER RAD- UND FUSSWEG
- BEGRÜNTER STRASSENRAUM
- PRIVATE ERSCHLIESSUNG
- BAULINIE

Soweit der Erschliessungsplan 1:500 vom Strassen- und Strassenklassierungsplan der Ortsplanung abweicht, gilt der Erschliessungsplan.

Orientierungsinhalte

- RECHTSGÜLTIGE BAULINIE (entlang Kantonsstrasse)
- RECHTSGÜLTIGE VORBAULINIE (entlang Kantonsstrasse)
- BAUZONENGRENZE

