

47 / 141

GEMEINDE DERENDINGEN KANTON SOLOTHURN



# TEILERSCHLIESSUNGSPLAN

1 : 1000

## STRASSEN-, BAULINIEN UND STRASSENKLASSIERUNG

### GÜTERSTRASSE / BLUMENSTEINSTRASSE

GEZ. WS DATUM SEPT. 2001 MASSSTAB: 1:1000 ANDERUNGEN: 00.01.2002 PLAN NR. 2220/31 B

**SPI** ORTSPLANUNGEN HOCH - TIEFBAU BRÜCKENBAU EXPERTISEN  
**SPICIGER + PARTNER, PLANER UND INGENIEURE AG**  
 Luzernstrasse 34, 4552 Derendingen, Telefon 032 681 33 33, Fax 032 681 33 35

#### Genehmigung

VOM EINWOHNERGEMEINDERAT GENEHMIGT: DURCH BESCHLUSS NR. 74  
 VOM 25. APRIL 2002

DER GEMEINDEPRÄSIDENT: DER GEMEINDESCHREIBER:

VOM REGIERUNGSRAT GENEHMIGT: DURCH BESCHLUSS NR. 2392  
 SOLOTHURN, DEN 3. DEZEMBER 2002

DER STAATSSCHREIBER:

3. ÖFFENTLICHE PLANAUFLAGE: 31. JAN. - 2. MÄRZ 2002

#### LEGENDE:


##### Genehmigungsinhalte

- BEGRENZUNG DER ÖFFENTLICHEN AUFLAGE
- ÖFFENTLICHE ERSCHLIESSUNGSSTRASSE
- ÖFFENTLICHER FUSSWEG / TROTTOIR
- BAULINIE

Soweit der Teilerschliessungsplan 1:1000 vom Strassen- und Strassenklassierungsplan der Ortsplanung abweicht, gilt der Teilerschliessungsplan.

##### Orientierungsinhalte

- PLATZGESTALTUNG (erfolgt im Baugesuchsverfahren)
- ÖFFENTLICHE GEWÄSSER

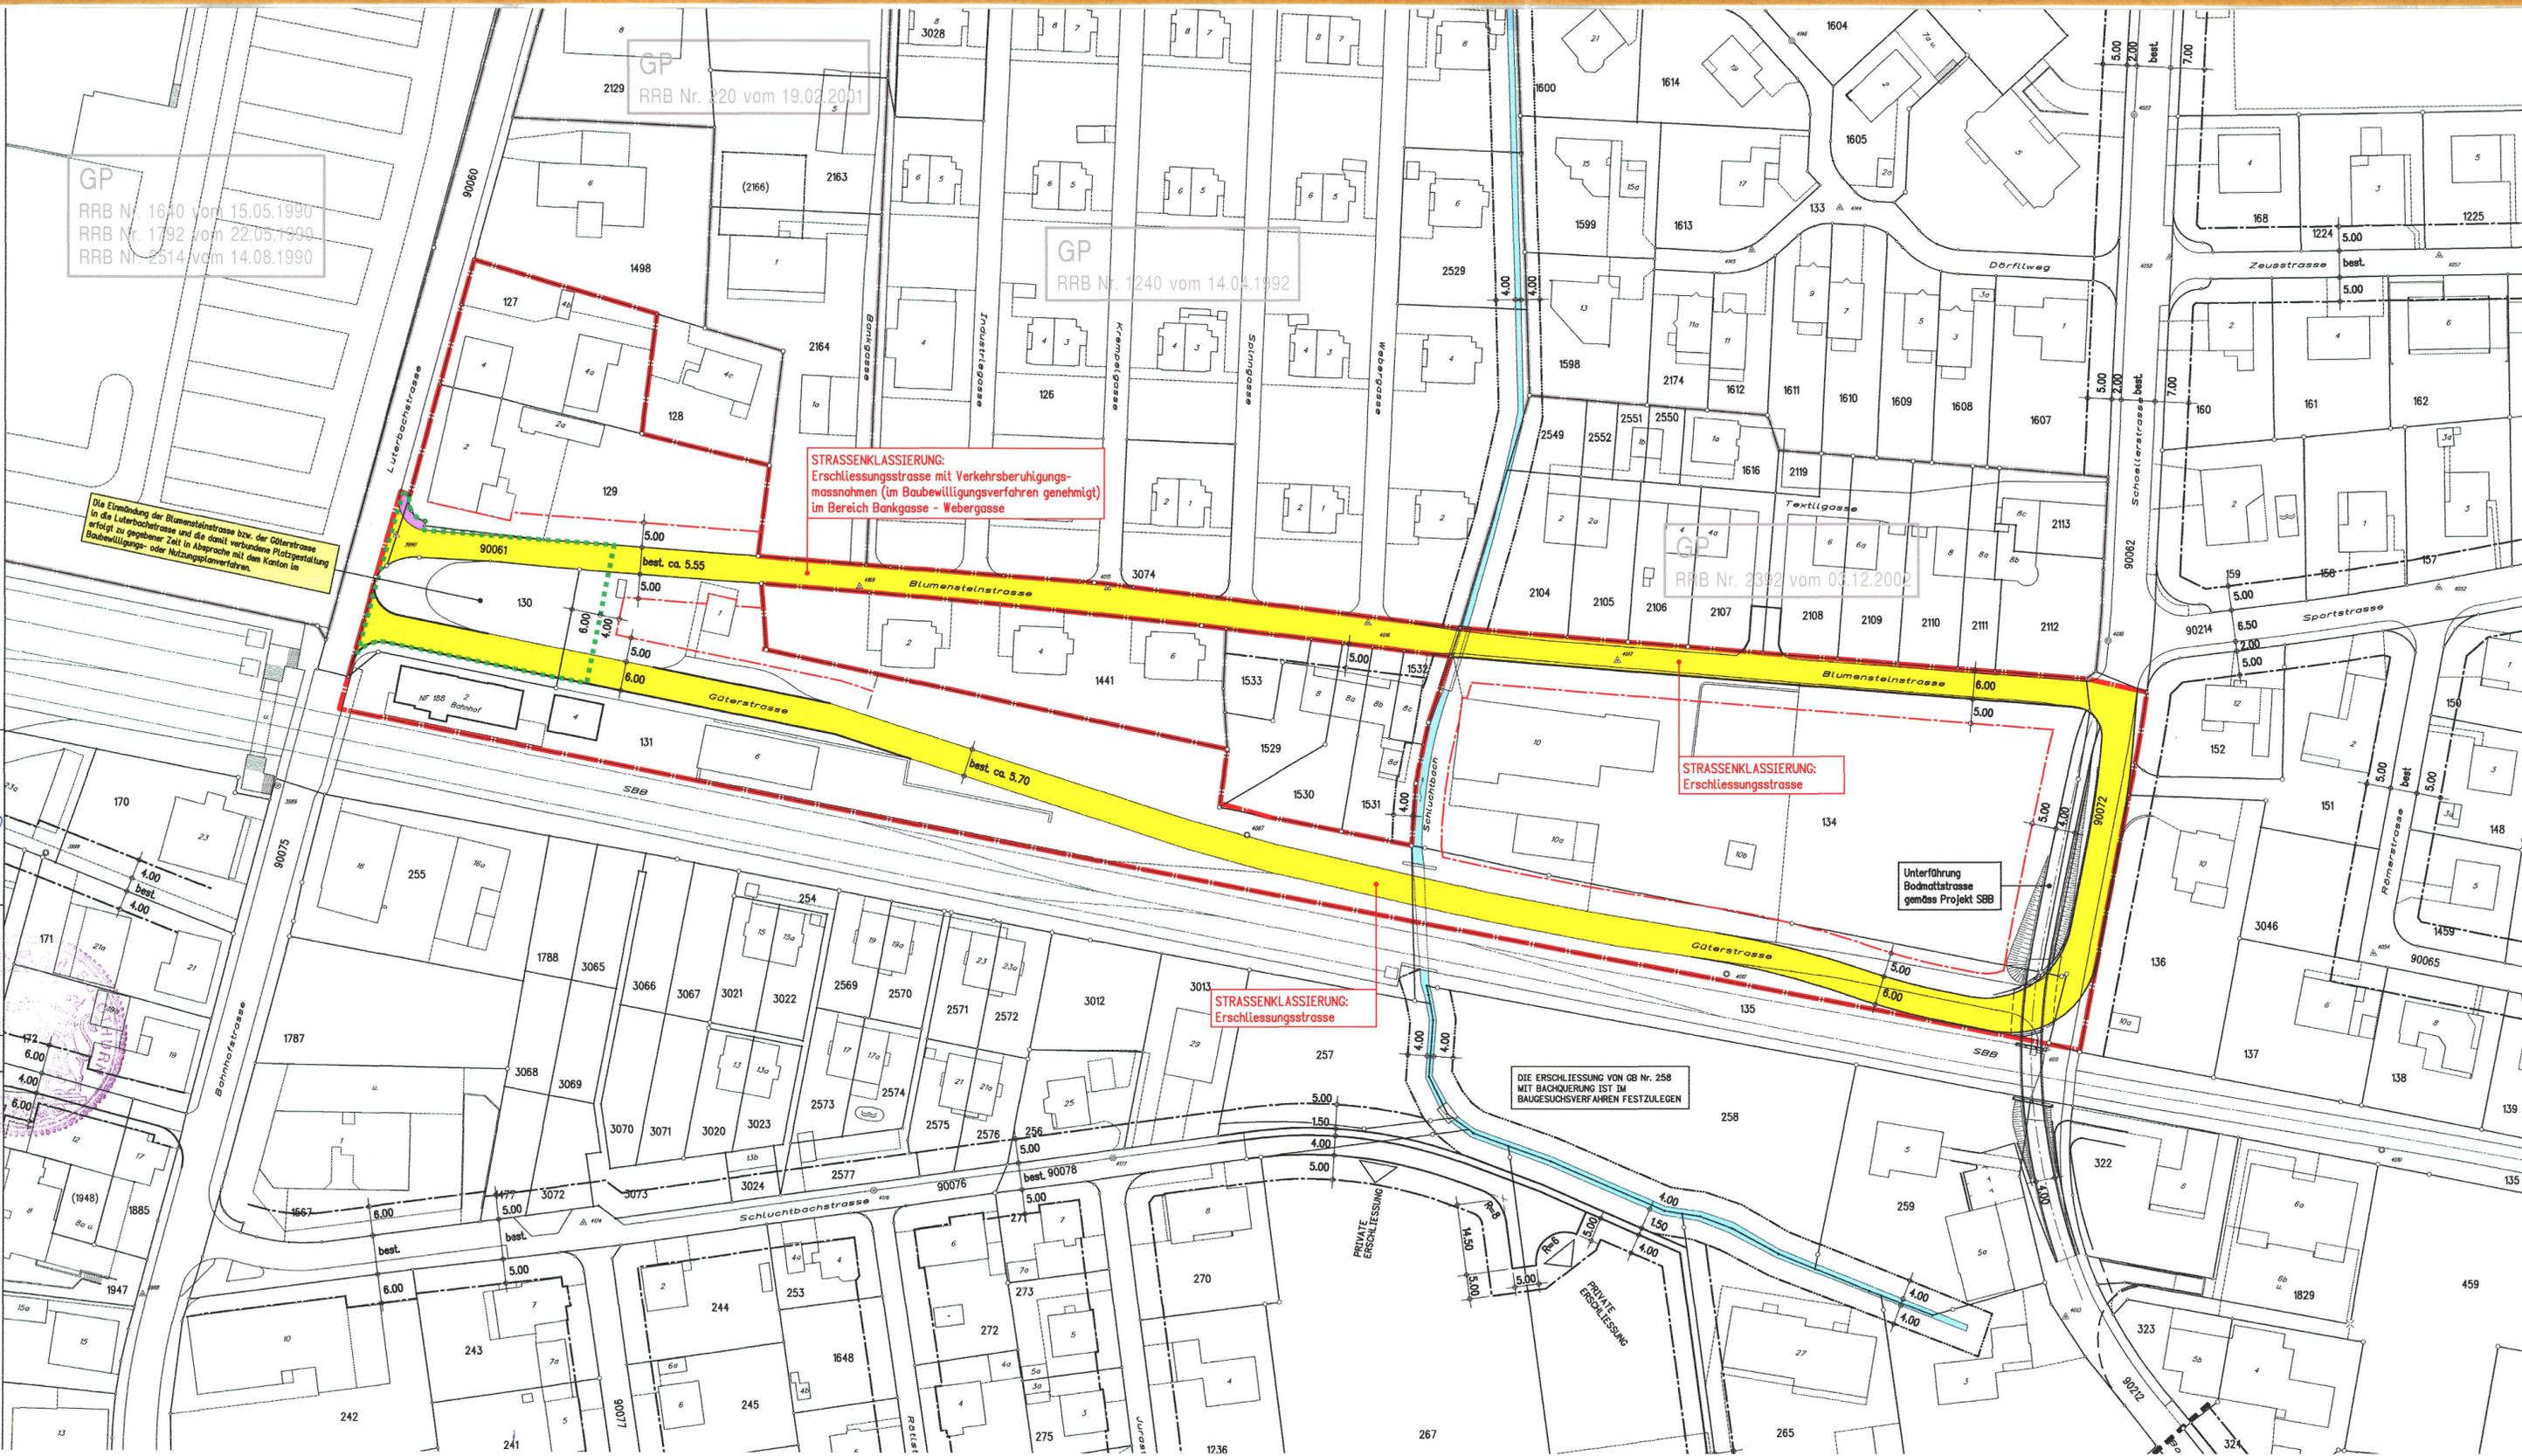

Die Einmündung der Blumensteinstrasse bzw. der Güterstrasse in die Luterbachstrasse und die damit verbundene Platzgestaltung Baubewilligungs- oder Nutzungsplanverfahren.