

# Baulandumlegung „Schwimmbad Eichholz“



Teilgebiet Bolacker - Gerkfeld

Neuer Zustand mit Dienstbarkeiten  
und definitiven Flächen  
nach erfolgter Vermarkung

SITUATION 1:1000

Solothurn, im JANUAR 1960

Rud. Enggist  
Ingenieurbüro  
Solothurn

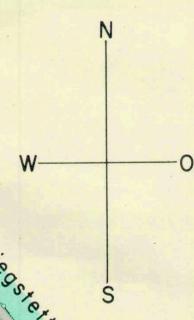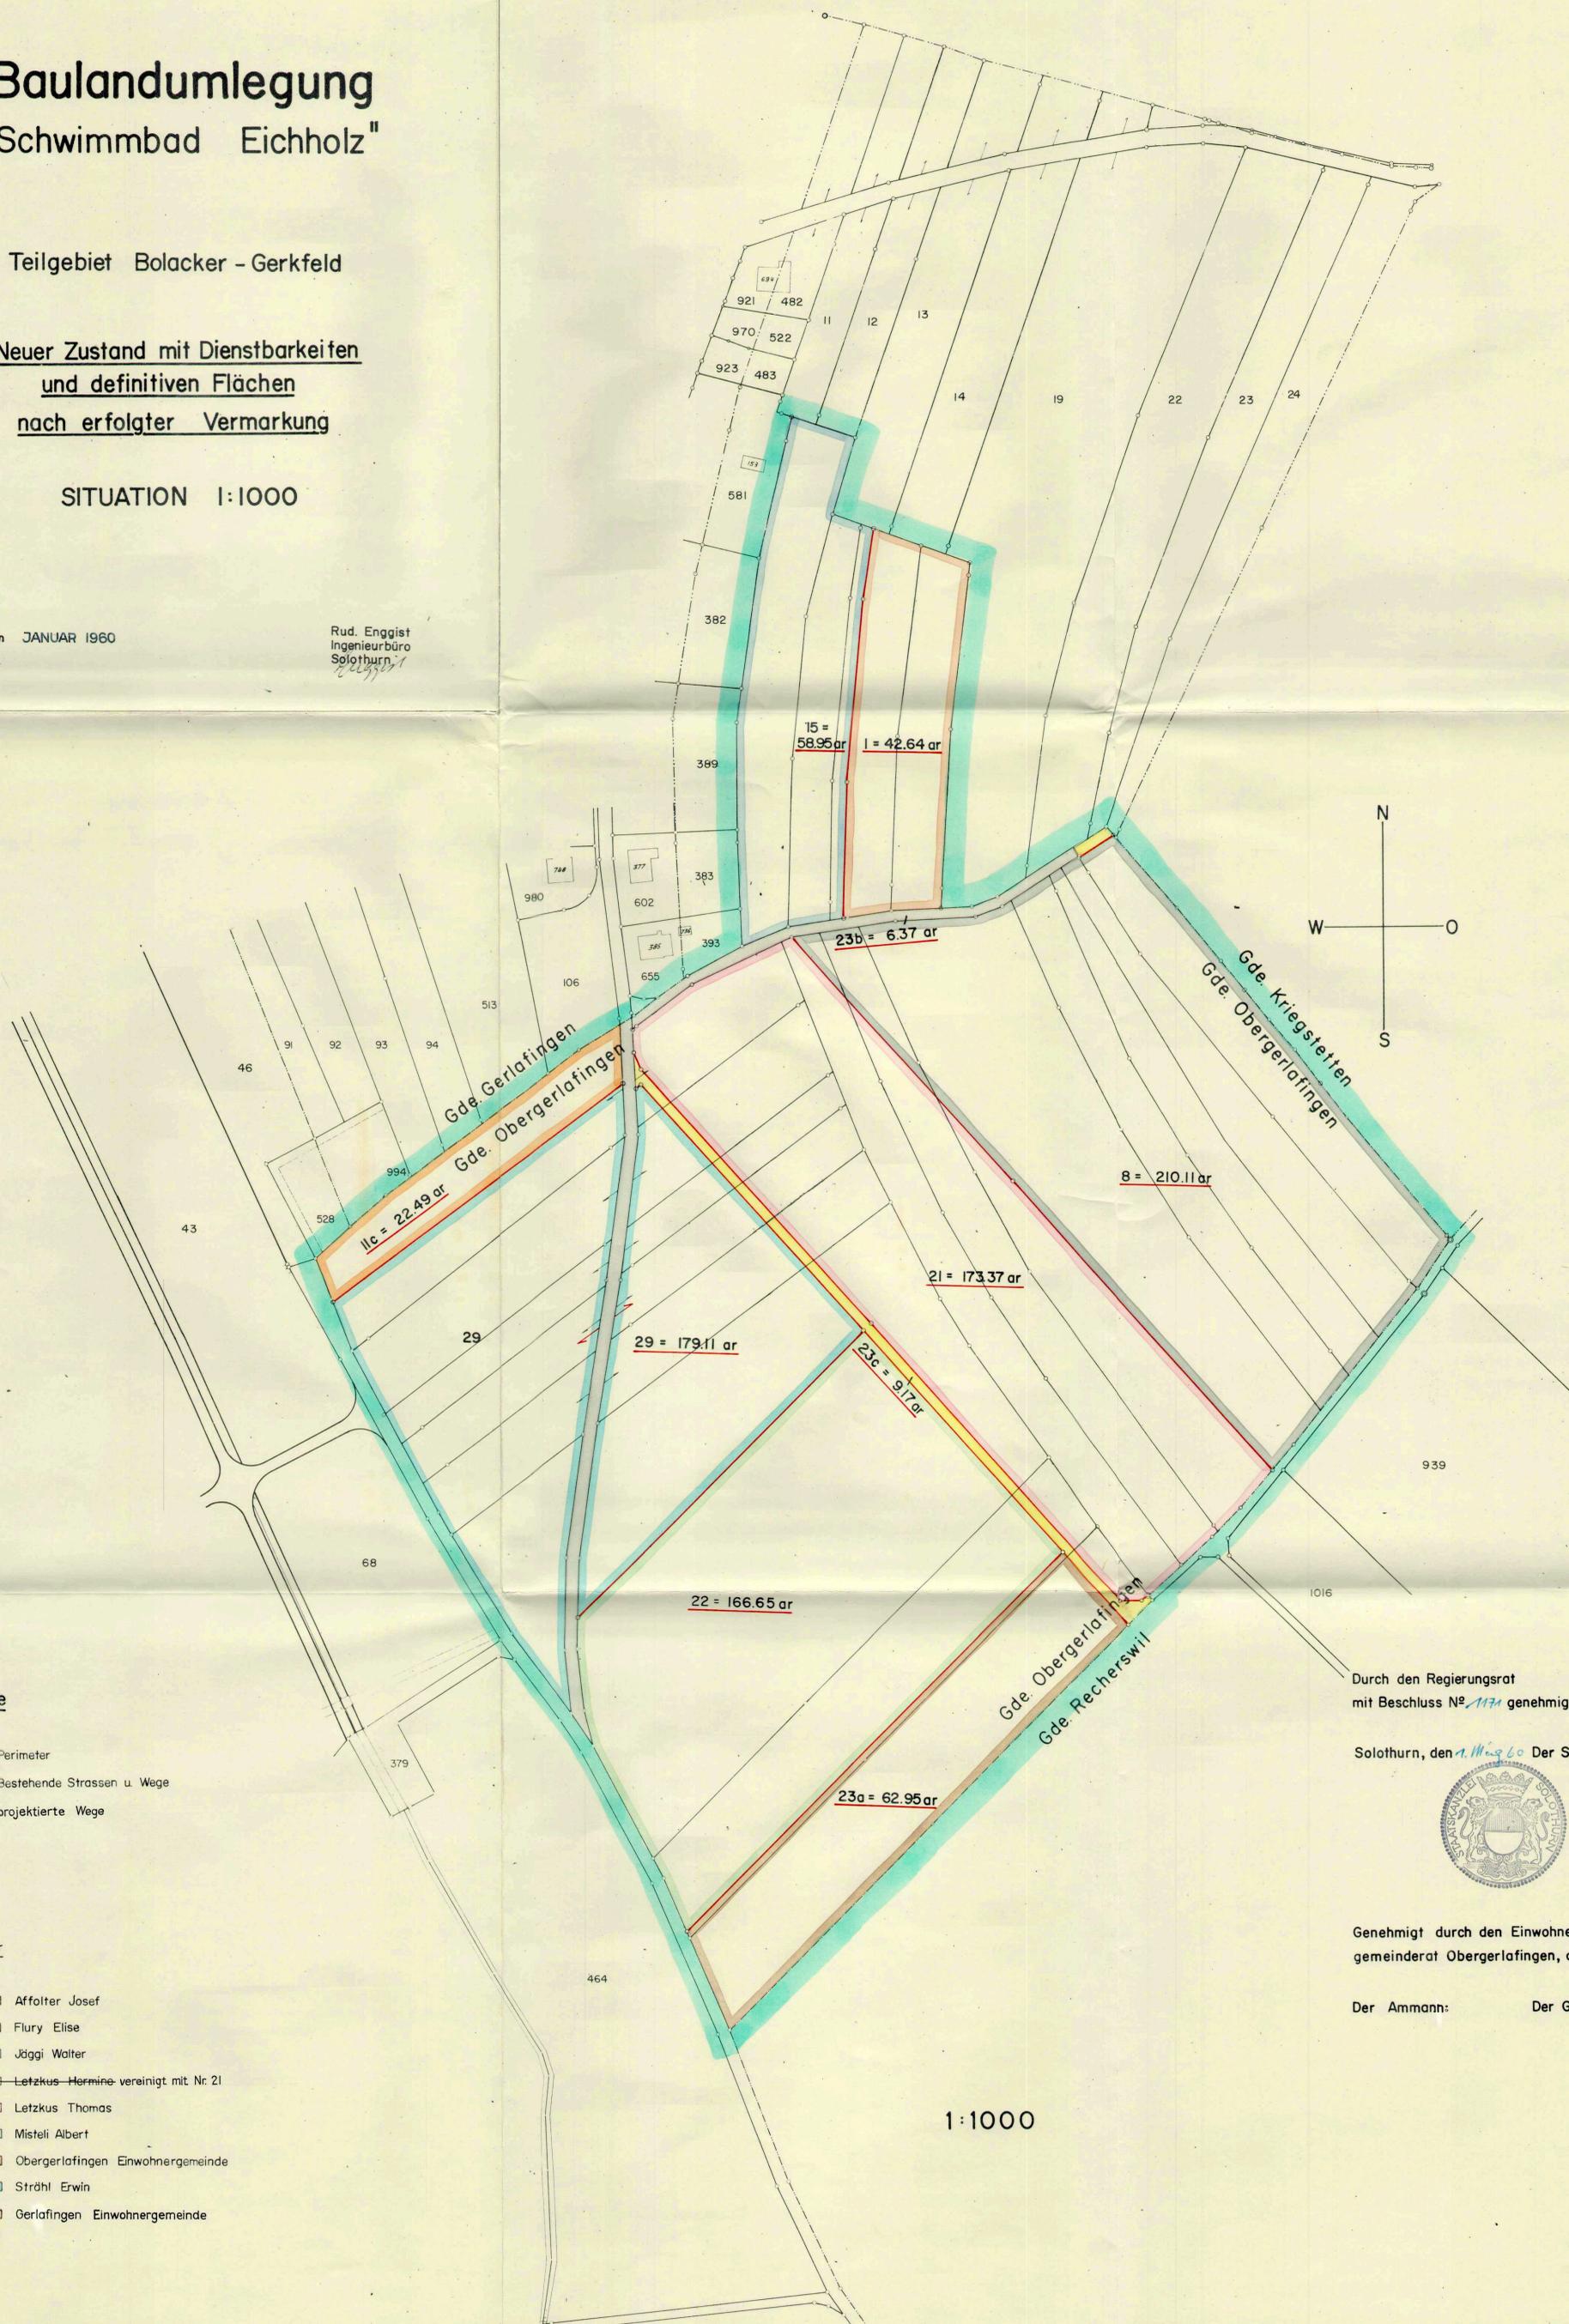

### Legende

- Perimeter
- Bestehende Strassen u. Wege
- projektierte Wege

### Eigentümer

- |        |                                      |
|--------|--------------------------------------|
| Zut Nr |                                      |
| 1      | Affolter Josef                       |
| 8      | Flury Elise                          |
| 15     | Jäggi Walter                         |
| 20     | Letzkus Hermine vereinigt mit Nr. 21 |
| 21     | Letzkus Thomas                       |
| 22     | Misteli Albert                       |
| 23     | Obergerlafingen Einwohnergemeinde    |
| 29     | Strähl Erwin                         |
| 11     | Gerlafingen Einwohnergemeinde        |

Durch den Regierungsrat  
mit Beschluss N<sup>o</sup> 1171 genehmigt

Solothurn, den 1. März 60 Der Staatsschreiber:



*Schmid*

Genehmigt durch den Einwohner-  
gemeinderat Obergerlafingen, am

Der Ammann: Der Gemeindegeschreiber:

1:1000