


47 / 170

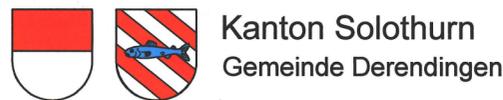

Änderung Gesamtplan im Bereich Obergadenbach

gemäss kantonalem Gestaltungsplan (Renaturierung / Revitalisierung Obergadenbach)

Situation 1:2500

Öffentliche Planaufgabe: 03.05.2011 bis und mit 08.06.2011

Genehmigung

vom Einwohnergemeinderat genehmigt am 07.09.2011
der Gemeindepräsident: *B. Bally*
der Gemeindevizepräsident: *B. Bally*

vom Regierungsrat genehmigt mit RRB Nr. 2165 vom 24.10.11
Publikation des Regierungsratsbeschlusses im Amtsblatt Nr. 50 vom 16.12.11
der Staatsschreiber: *A.F.*




Gez.: Jae Datum: April 2011 Massstab: 1:2500 Änderungen: PLAN NR: 1851/3
Kontr.: cs Format: 30 x 84



Luzernstrasse 34 - CH-4552 Derendingen - Telefon 032 681 33 33 - Fax 032 681 33 35
office@spi.ag - www.spi.ag

Rechtsgültiger Gesamtplan Orientierend


RRB Nr. 689 vom 04. April 2000

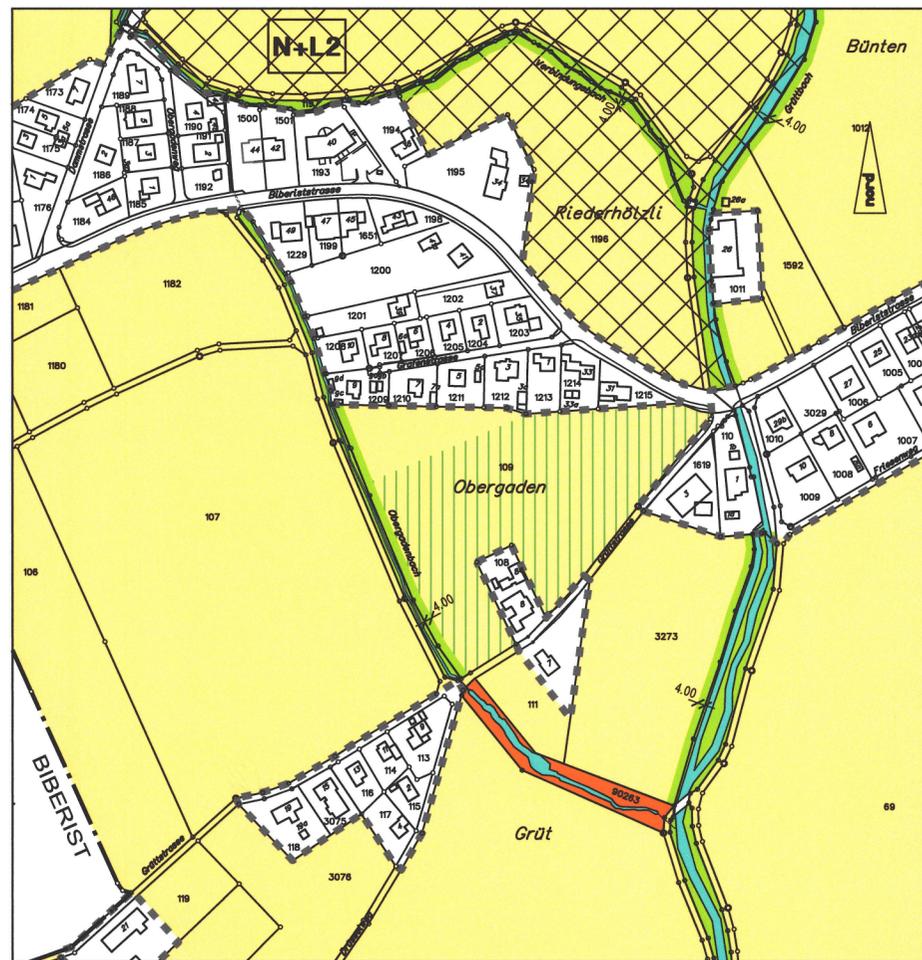

LEGENDE:

- Landwirtschaftszone
- Kommunale Uferschutzzone
- Bachareal gemäss kant. Gestaltungsplan (Renaturierung Obergadenbach) (RRB Nr. 2008/573 vom 01. April 2008)
- Kommunales Vorranggebiet Natur/Landschaft
- Durch Abfälle belastete Standorte
- Bauzonengrenze
- Gewässer

Änderung Gesamtplan Genehmigungsinhalt

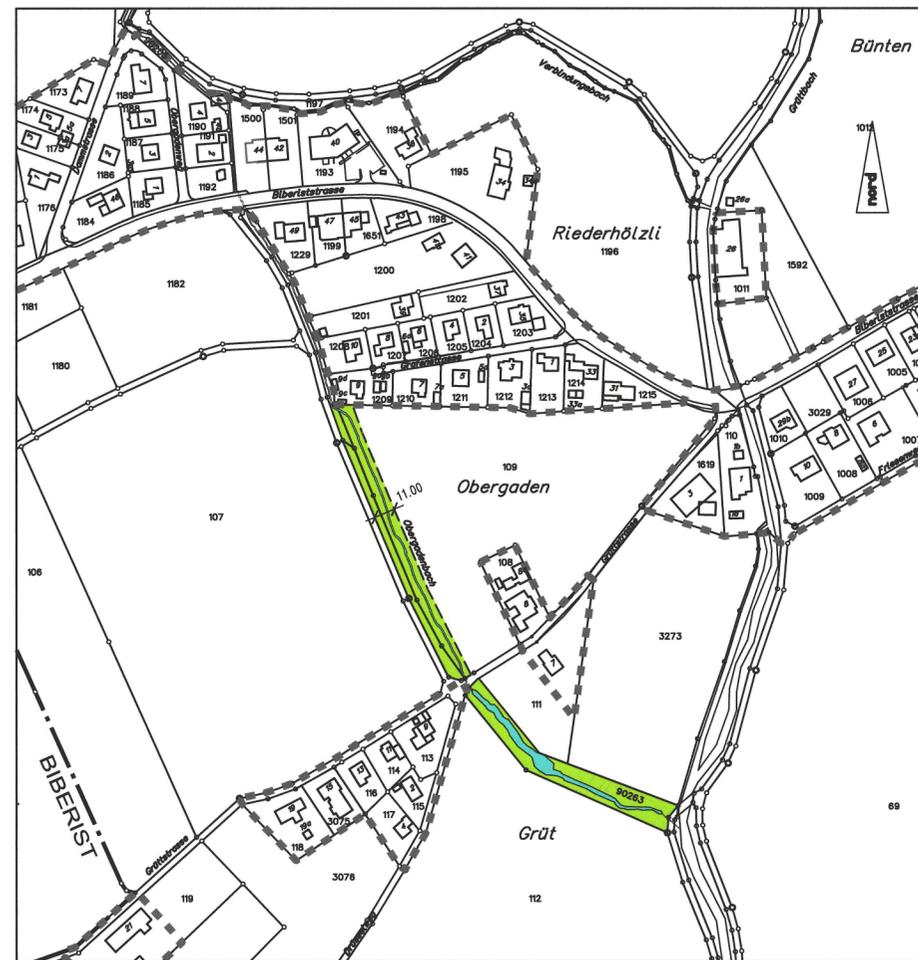


LEGENDE:

- Kommunale Uferschutzzone
- Landwirtschaftszone
- Bauzonengrenze
- Gewässer

ORIENTIERUNGSINHALTE

Neuer Gesamtplan Orientierend

RRB Nr. 689 vom 04. April 2000 / RRB Nr. 2165 vom 24.10.11

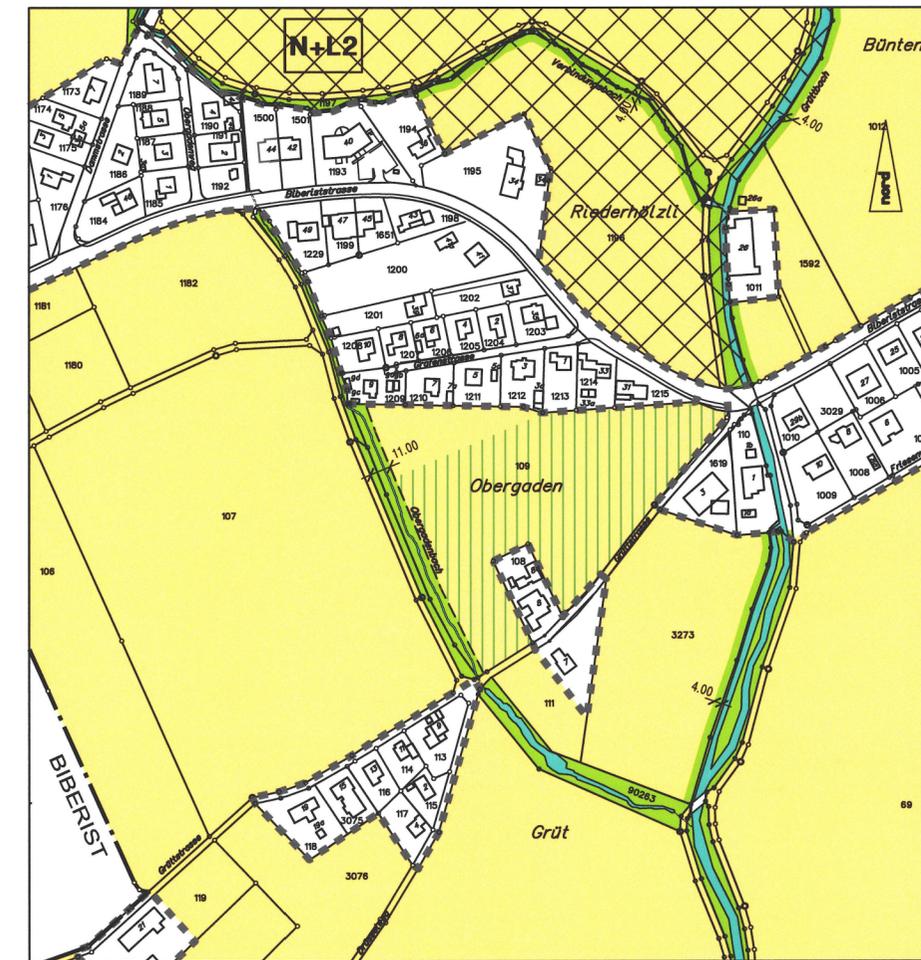

LEGENDE:

- Landwirtschaftszone
- Kommunale Uferschutzzone
- Kommunales Vorranggebiet Natur/Landschaft
- Durch Abfälle belastete Standorte
- Bauzonengrenze
- Gewässer