



Gemeinde Derendingen

Kanton Solothurn

Änderung Bauzonenplan 1:2500

Dorfzentrum GB 797/1238 + 800

Genehmigung

vom Einwohnergemeinderat genehmigt
der Gemeindepräsident:

[Signature]



mit Beschluss Nr. 40 vom 16. März 2011
die Gemeindegemeinschaft:

[Signature]

öffentliche Planaufgabe:

vom Regierungsrat genehmigt:

13. Oktober 2011 bis 11. November 2011

mit RRB Nr. 2012/982 vom 22. Mai 2012

Amtsblatt Nr. 21 vom 25. Mai 2012

der Staatsschreiber:

[Signature]



GEZ.: Jae DATUM: 31.03.2011 MASSSTAB: 1:2500/1000 ÄNDERUNGEN: 29.09.2011 Jae PLAN NR.: 3327/1A
KONTR.: R6 FORMAT: 30 x 84


spi planer und ingenieure ag

Lucernstrasse 34 - CH-4552 Derendingen - Telefon 032 681 33 33 - Fax 032 681 33 35
office@spi.ag - www.spi.ag

Rechtsgültiger Bauzonenplan 1:2500

RRB Nr. 2000/689 vom 04. April 2000

Orientierend

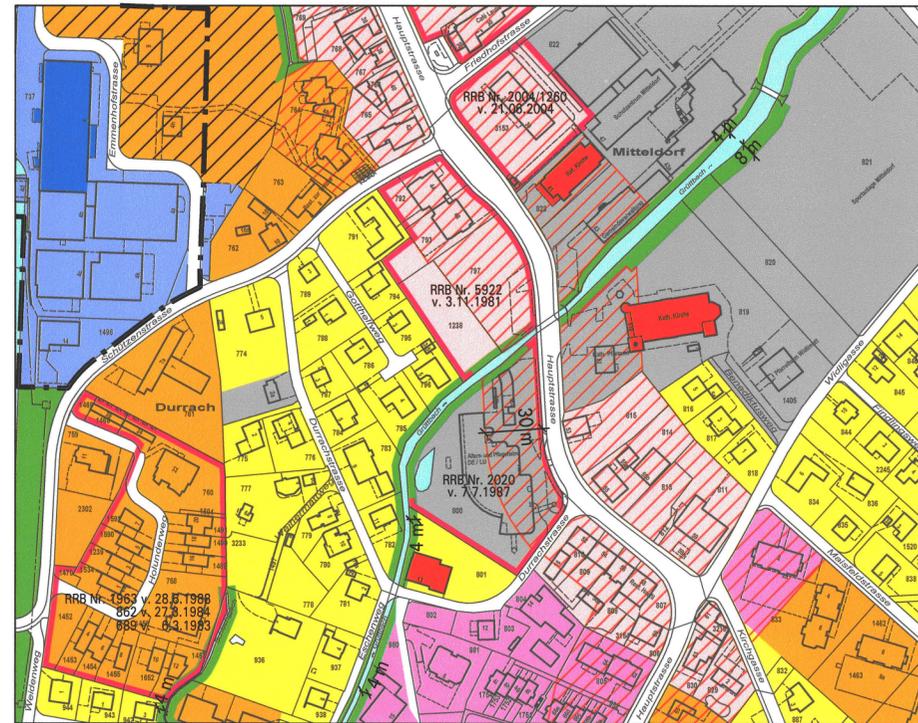


Legende

- | | | | |
|--|--|--|--|
| | W2 Wohnzone 2-geschossig | | Aufstufung Empfindlichkeitsstufe II in III |
| | W3 Wohnzone 3-geschossig | | Geschützte Kulturobjekte |
| | W4 Wohnzone 4-geschossig | | Schützenswerte Kulturobjekte |
| | K Kernzone | | Gestaltungsplan in Rechtskraft |
| | I Industriezone | | Öffentliche Gewässer |
| | ÖBA Zone für öffentliche Bauten und Anlagen II | | |
| | Gestaltungsplanpflicht | | |
| | Kommunale Uferschutzzonen | | |

Änderung Bauzonenplan 1:1000

Genehmigungsinhalt

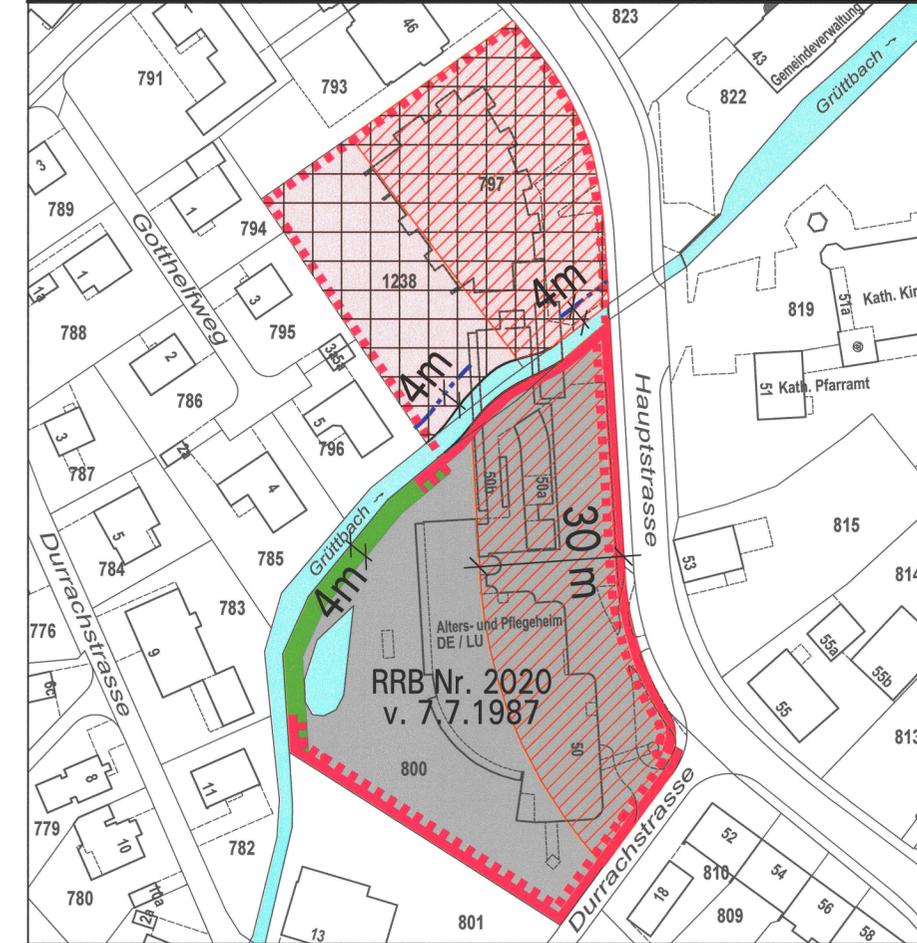

Legende


- | | | | | |
|--|--|--|--|--------------------------------|
| | Erhöhung der Ausnutzungsziffer (AZ=1.55) | | K Kernzone | Lärm-Empfindlichkeits-Stufe II |
| | Kommunale Uferschutzzonen | | ÖBA Zone für öffentliche Bauten und Anlagen | |
| | Bachabstandslinie | | Gestaltungsplan in Rechtskraft | |
| | | | Ergänzender neuer Gestaltungsplan (Öffentliche Planaufgabe erfolgt gleichzeitig) | |
| | | | Aufstufung Empfindlichkeitsstufe II in III | |
| | | | Öffentliche Gewässer | |

Gestaltungsplan 1 Dorfzentrum und Konzeptplan Dorfzentrum genehmigt mit RRB Nr. 5922 vom 03.11.1981 werden aufgehoben.

Geänderter Bauzonenplan 1:2500

RRB Nr. 2000/689 vom 04. April 2000 / RRB Nr. 2012/982 vom 22. Mai 2012

Orientierend

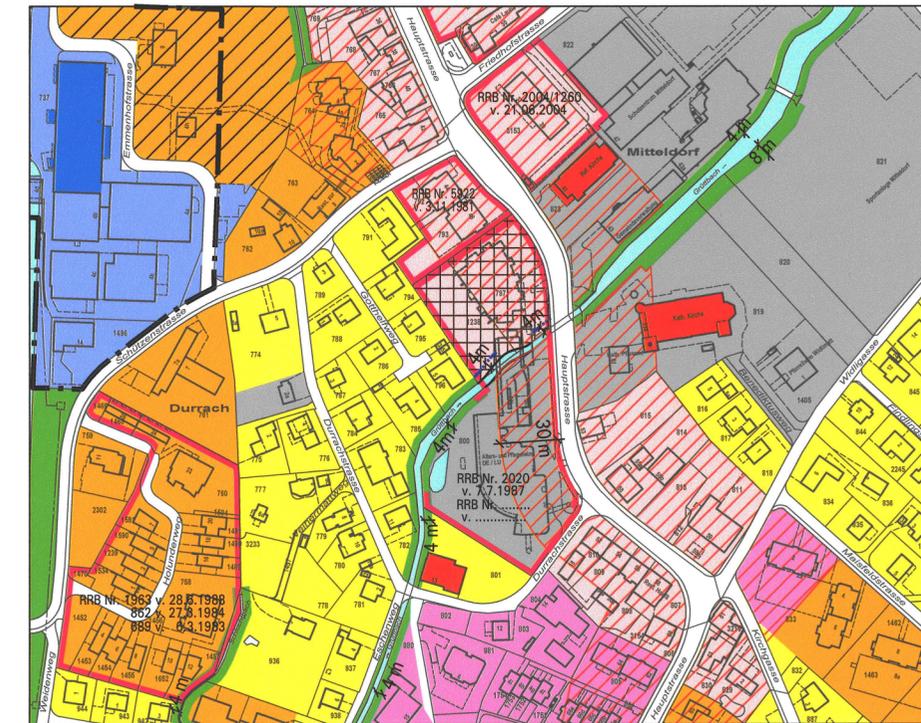

Legende

- | | | | |
|--|--|--|--|
| | W2 Wohnzone 2-geschossig | | Bachabstandslinie |
| | W3 Wohnzone 3-geschossig | | Aufstufung Empfindlichkeitsstufe II in III |
| | W4 Wohnzone 4-geschossig | | Erhöhung der Ausnutzungsziffer (AZ=1.55) |
| | K Kernzone | | Geschützte Kulturobjekte |
| | I Industriezone | | Schützenswerte Kulturobjekte |
| | ÖBA Zone für öffentliche Bauten und Anlagen II | | Gestaltungsplan in Rechtskraft |
| | Gestaltungsplanpflicht | | Öffentliche Gewässer |
| | Kommunale Uferschutzzonen | | |