

471 178



Gemeinde Derendingen Kanton Solothurn

Änderung Bauzonenplan 1:2500 GB 791

Genehmigung

öffentliche Planaufgabe: vom Einwohnerrat beschlossen: der Gemeindepräsident:

[Signature]

03. April 2014 bis 01. Mai 2014 mit Beschluss Nr. 2014-32 vom 27. März 2014 die Gemeindegemeinschaft:

[Signature]

vom Regierungsrat genehmigt: mit RRB Nr. 1123 vom 1.7.2014 Amtsblatt Nr. 27 vom 4.7.14 der Staatsschreiber:

[Signature]



GEZ.: cs DATUM: 12.03.2014 MASSSTAB: 1:2500/1000 ÄNDERUNGEN: PLAN NR.: 3612/1 KONTR.: - FORMAT: 30 x 84


spi planer und ingenieure ag

Luzernstrasse 34 - CH-4552 Derendingen - Telefon 032 681 33 33 - Fax 032 681 33 35 office@spi.ag - www.spi.ag

Rechtsgültiger Bauzonenplan 1:2500

RRB Nr. 2000/689 vom 04. April 2000 / RRB Nr. 2012/982 vom 22. Mai 2012

Orientierend

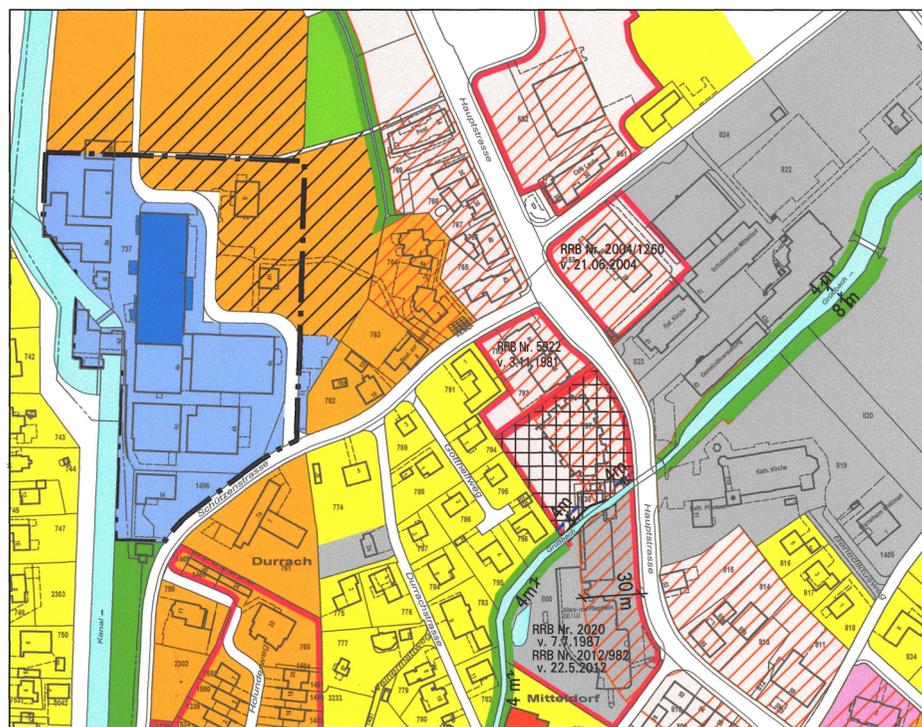

Legende

W2 Wohnzone 2-geschossig	Bachabstandslinie
W3 Wohnzone 3-geschossig	Aufstufung Empfindlichkeitsstufe II in III
W4 Wohnzone 4-geschossig	Erhöhung der Ausnutzungsziffer (AZ=1.55)
K Kernzone	Geschützte Kulturobjekte
I Industriezone	Schützenswerte Kulturobjekte
ÖBA Zone für öffentliche Bauten und Anlagen	Gestaltungsplan in Rechtskraft
Gestaltungsplanpflicht	Öffentliche Gewässer
Kommunale Uferschutzzonen	

Änderung Bauzonenplan 1:1000

Genehmigungsinhalt



Legende


W3 Wohnzone 3-geschossig	Öffentliche Gewässer
--------------------------	----------------------

Orientierender Planinhalt

Geänderter Bauzonenplan 1:2500

RRB Nr. 689 vom 04.04.2000 und Nr. 982 vom 22.05.2012 / RRB Nr. 1123 vom 1.7.2014

Orientierend

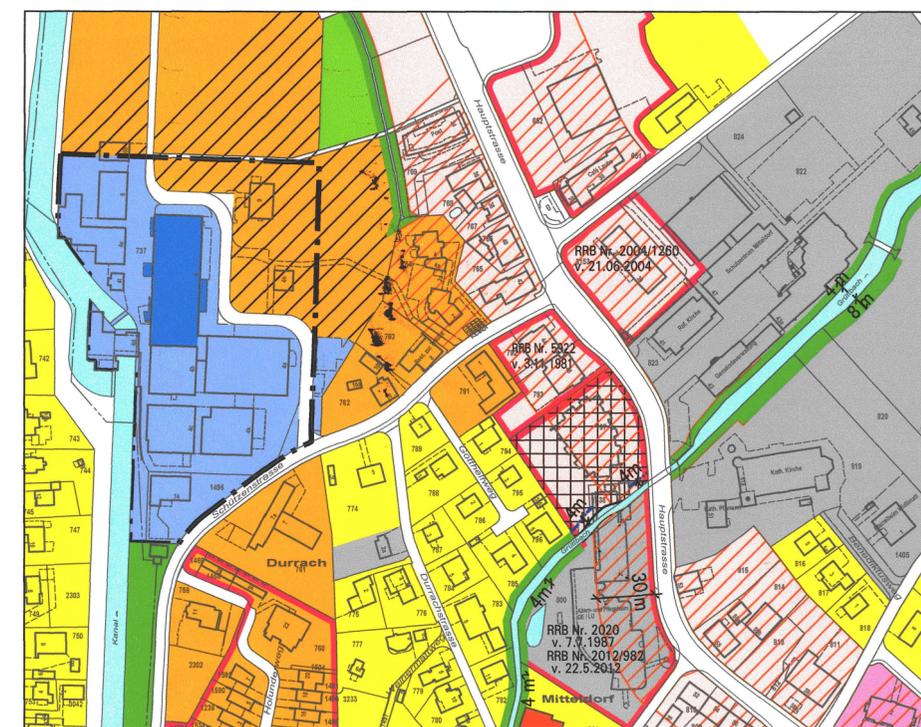

Legende

W2 Wohnzone 2-geschossig	Bachabstandslinie
W3 Wohnzone 3-geschossig	Aufstufung Empfindlichkeitsstufe II in III
W4 Wohnzone 4-geschossig	Erhöhung der Ausnutzungsziffer (AZ=1.55)
K Kernzone	Geschützte Kulturobjekte
I Industriezone	Schützenswerte Kulturobjekte
ÖBA Zone für öffentliche Bauten und Anlagen	Gestaltungsplan in Rechtskraft
Gestaltungsplanpflicht	Öffentliche Gewässer
Kommunale Uferschutzzonen	