



Gemeinde Derendingen Kanton Solothurn

Erschliessungsplan

Situation 1:1'000

Service- und Dienstleistungszentrum Wissensteinfeld

Genehmigung

vom Einwohnergemeinderat beschlossen: mit Beschluss Nr. 62 vom 11.06.2014
der Gemeindepräsident: der Gemeindegemeinderat:

öffentliche Planaufgabe:

vom Regierungsrat genehmigt: 18. Juni 2014 bis 18. Juli 2014
mit RRB Nr. 1642 vom 23.9.14
Amtsblatt Nr. 39 vom 26.9.14
der Staatsschreiber: A.F.



GEZ.: Jee DATUM: 17.03.2014 MASSSTAB: 1:1000/2000 ÄNDERUNGEN: PLAN NR.: 3079/502b
KONTR.: cs FORMAT: 60 x 84 b: 08.08.2014 / cs

spi planer und ingenieure ag

Luzernstrasse 34 - CH-4552 Derendingen - Telefon 032 681 33 33 - Fax 032 681 33 35
office@spi.ag - www.spi.ag

Legende zur Änderung Erschliessungsplan 1:1000

Genehmigungsinhalt

- GELTUNGSBEREICH
- ÖFFENTLICHER RAD- UND FUSSWEG
- BEGRÜNTER STRASSENRAUM (ENTWÄSSERUNG ÖFFENTLICHER RAD- UND FUSSWEG)
- PRIVATE ERSCHLISSUNG
- BAULINIE
- ← NOTZUFAHRT (LAGE FLEXIBEL)

Dem Erschliessungsplan kommt die Bedeutung einer Baubewilligung gemäss § 39 Abs. 4 PBG zu.

Orientierend


- ABSTAND ZUR SBB-HOCHSPANNUNGSLEITUNG
- ABSTAND ZUR AEK-HOCHSPANNUNGSLEITUNG
- BAULINIE A1
- BAUZONENGRANZE
- GEMEINDEGRANZE
- TRENNUNGSLINIE WEST/OST GB 3015

Legende zum rechtsgültigen und geänderten Erschliessungsplan 1:2000

Orientierend


- ÖFFENTLICHE STRASSE (KLASSIERUNG SIEHE STRASSENKLASSIERUNGSPLAN)
- ÖFFENTLICHER FUSSWEG / TROTTOIR
- ÖFFENTLICHER RAD- UND FUSSWEG
- BEGRÜNTER STRASSENRAUM
- PRIVATE ERSCHLISSUNG
- BAULINIE
- BAULINIE A1
- ABSTAND ZUR SBB-HOCHSPANNUNGSLEITUNG
- ABSTAND ZUR AEK-HOCHSPANNUNGSLEITUNG
- BAUZONENGRANZE
- GEMEINDEGRANZE
- OPTION UNTERFÜHRUNG FÜR FUSSGÄNGER UND VELOS (LAGE FLEXIBEL)
- ← NOTZUFAHRT (LAGE FLEXIBEL)
- TRENNUNGSLINIE WEST/OST GB 3015

Soweit der Erschliessungsplan vom Strassen- und Strassenklassierungsplan der Ortsplanung abweicht, gilt der Erschliessungsplan.

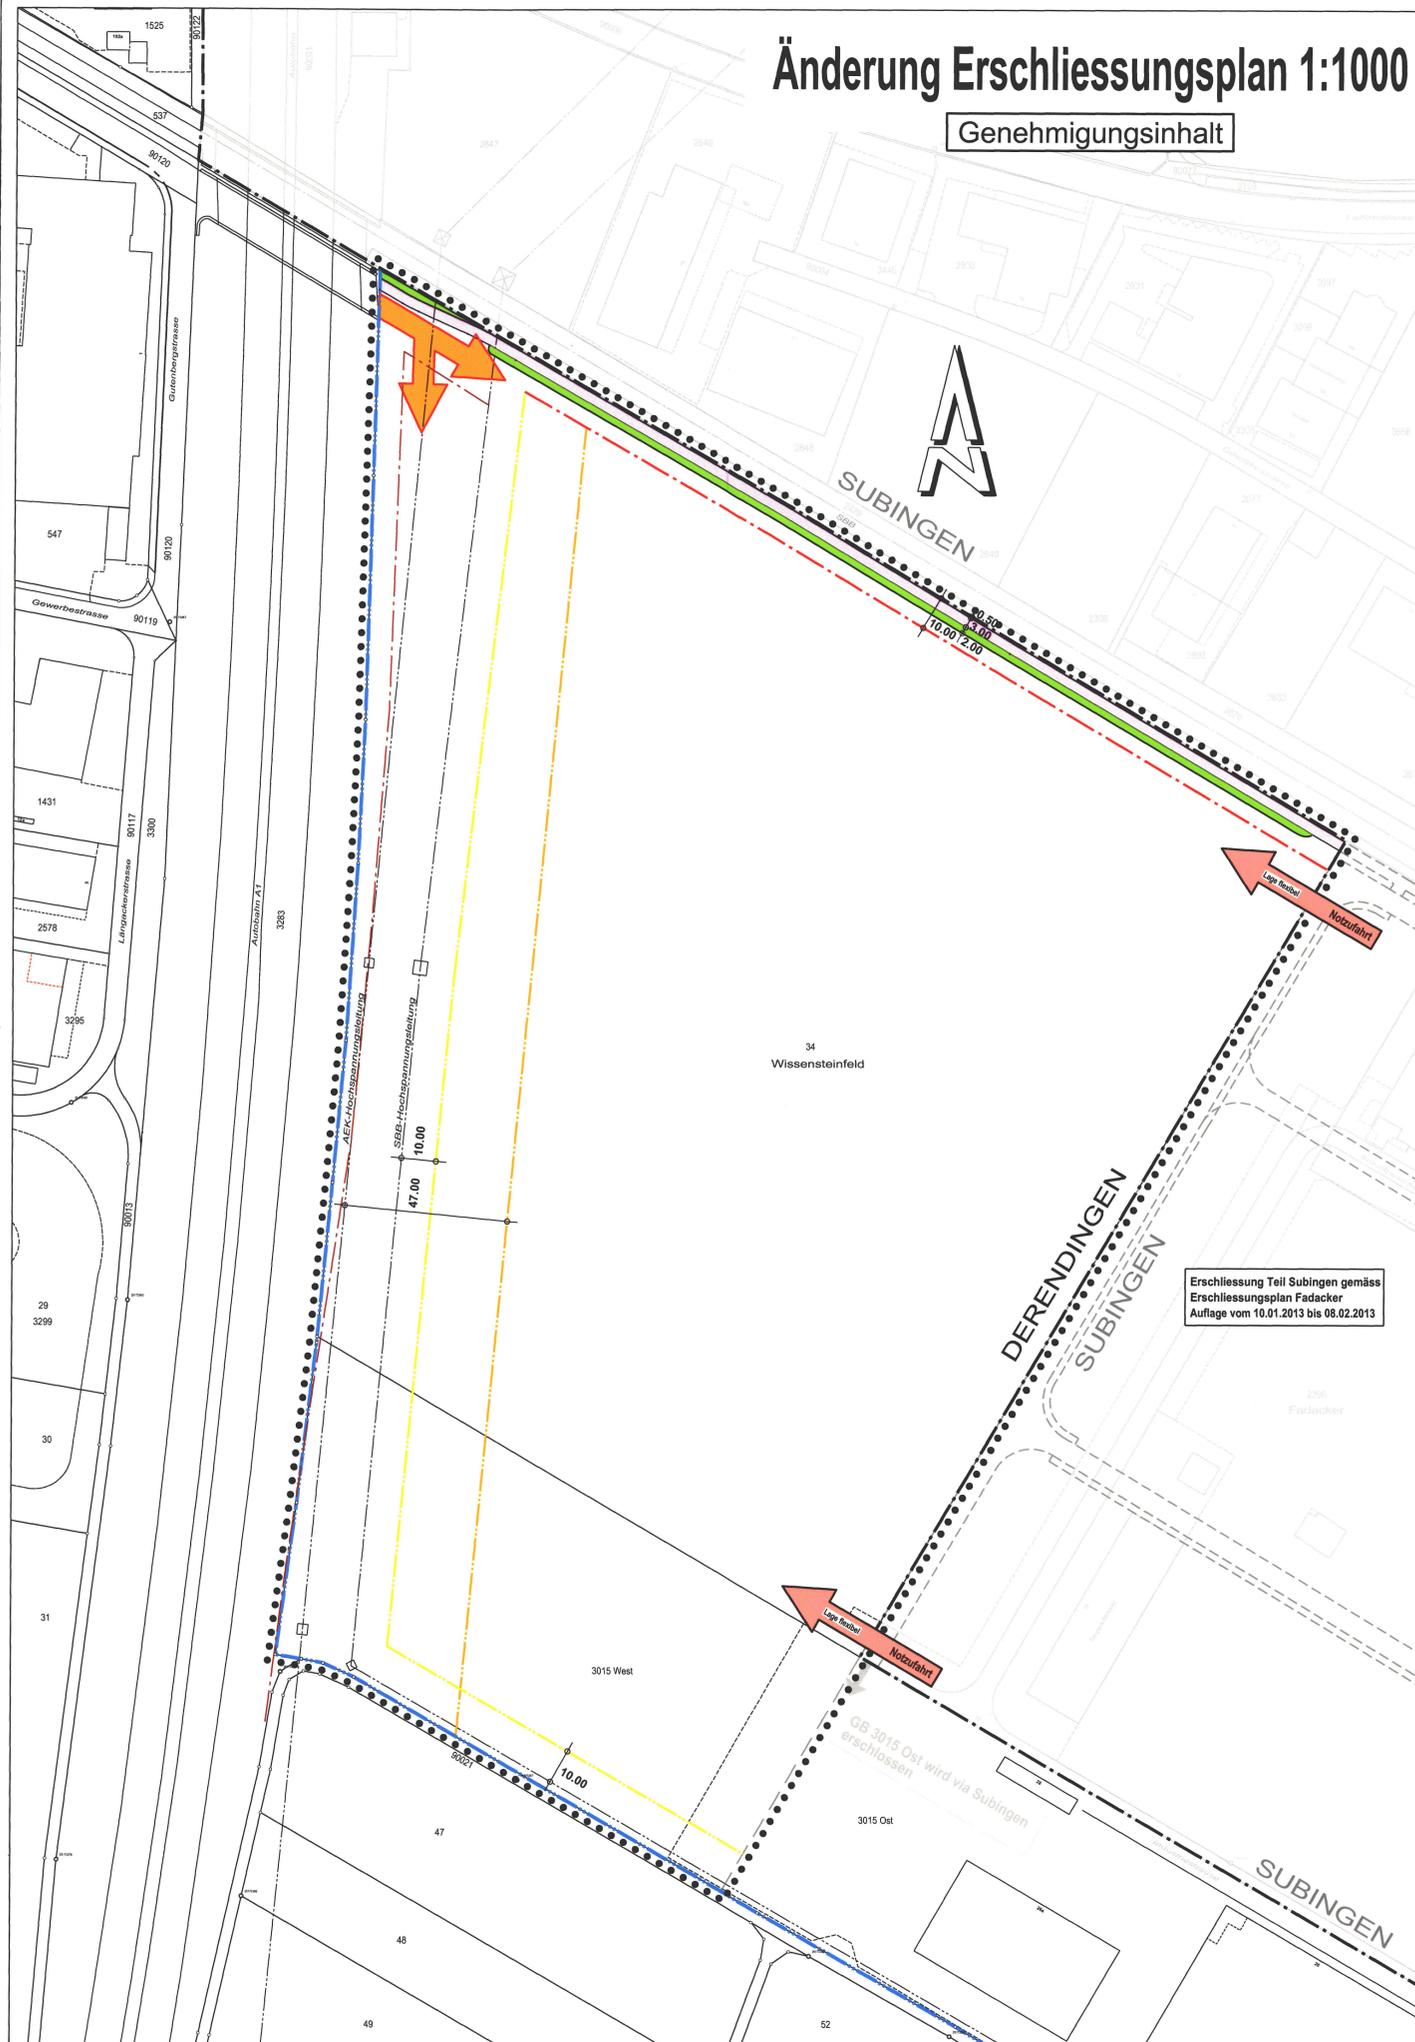

Änderung Erschliessungsplan 1:1000


Genehmigungsinhalt

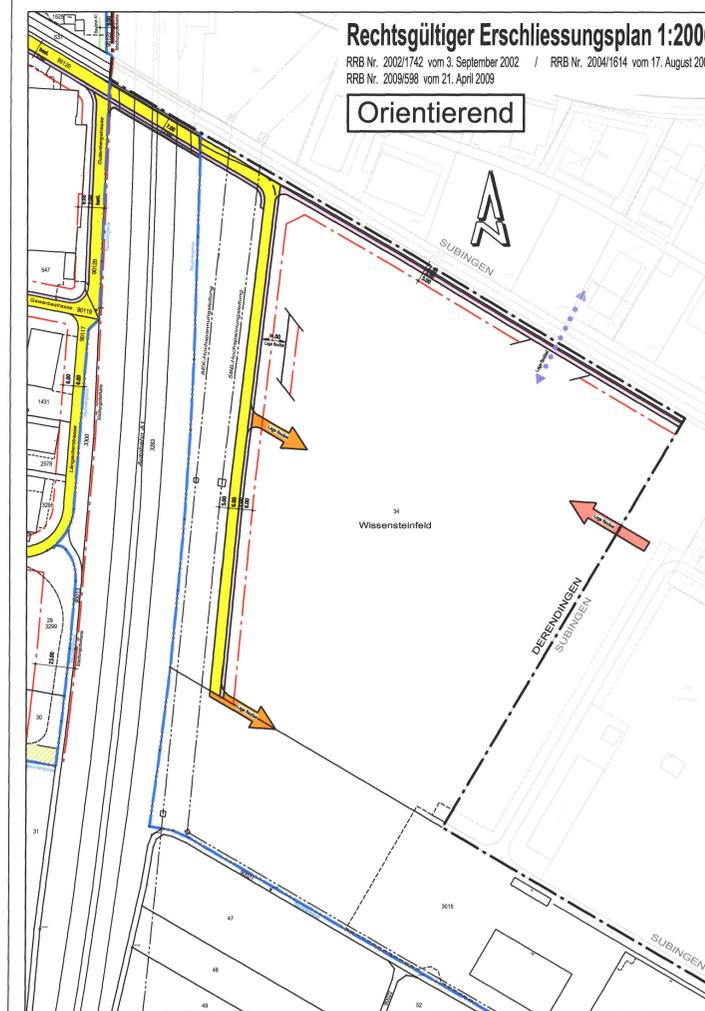

Rechtsgültiger Erschliessungsplan 1:2000

RRB Nr. 2002/1742 vom 3. September 2002 / RRB Nr. 2004/1614 vom 17. August 2004
RRB Nr. 2009/598 vom 21. April 2009

Orientierend

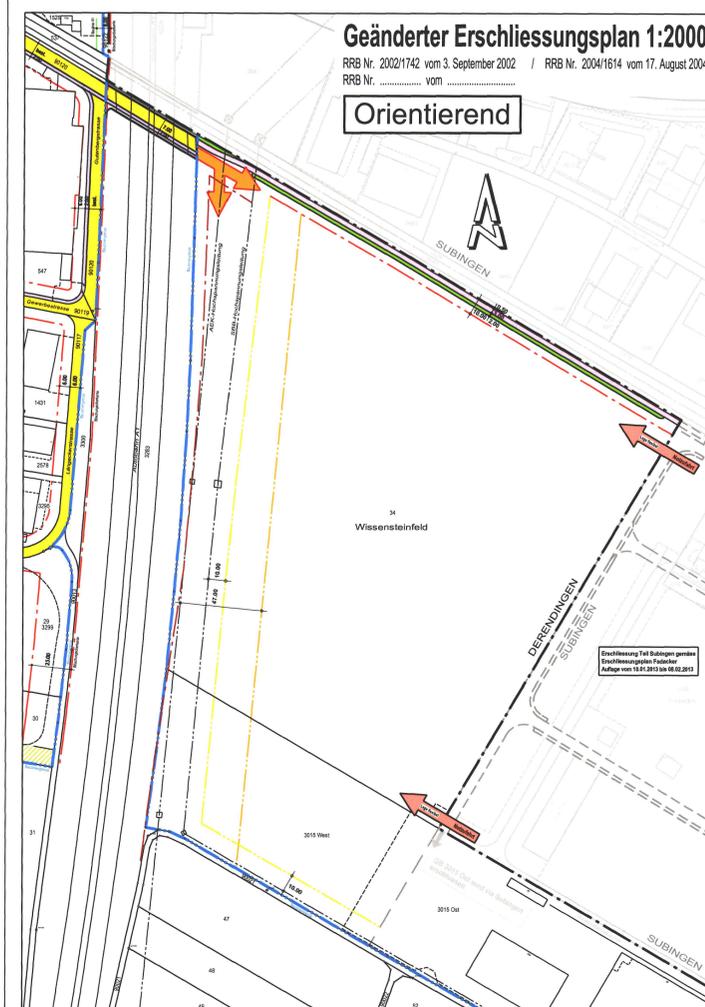

Geänderter Erschliessungsplan 1:2000

RRB Nr. 2002/1742 vom 3. September 2002 / RRB Nr. 2004/1614 vom 17. August 2004
RRB Nr. ... vom ...

Orientierend