

47/182



Gemeinde Derendingen

Änderung Erschliessungsplan 1:000/500

Baugebiet Kirchgasse West
GB 923/926/927/928/932/934

Genehmigung

Öffentliche Planaufgabe:

vom Einwohnergemeinderat genehmigt
der Gemeindepräsident:


vom Regierungsrat genehmigt:



18. Juni 2014 bis 18. Juli 2014


mit Beschluss Nr. 2014-67 vom 11. Juni 2014
die Gemeindegemeinschaft:

mit RRB Nr. 141 vom 17.2.2015
Amtsblatt Nr. 8 vom 20.2.15
der Staatsschreiber:

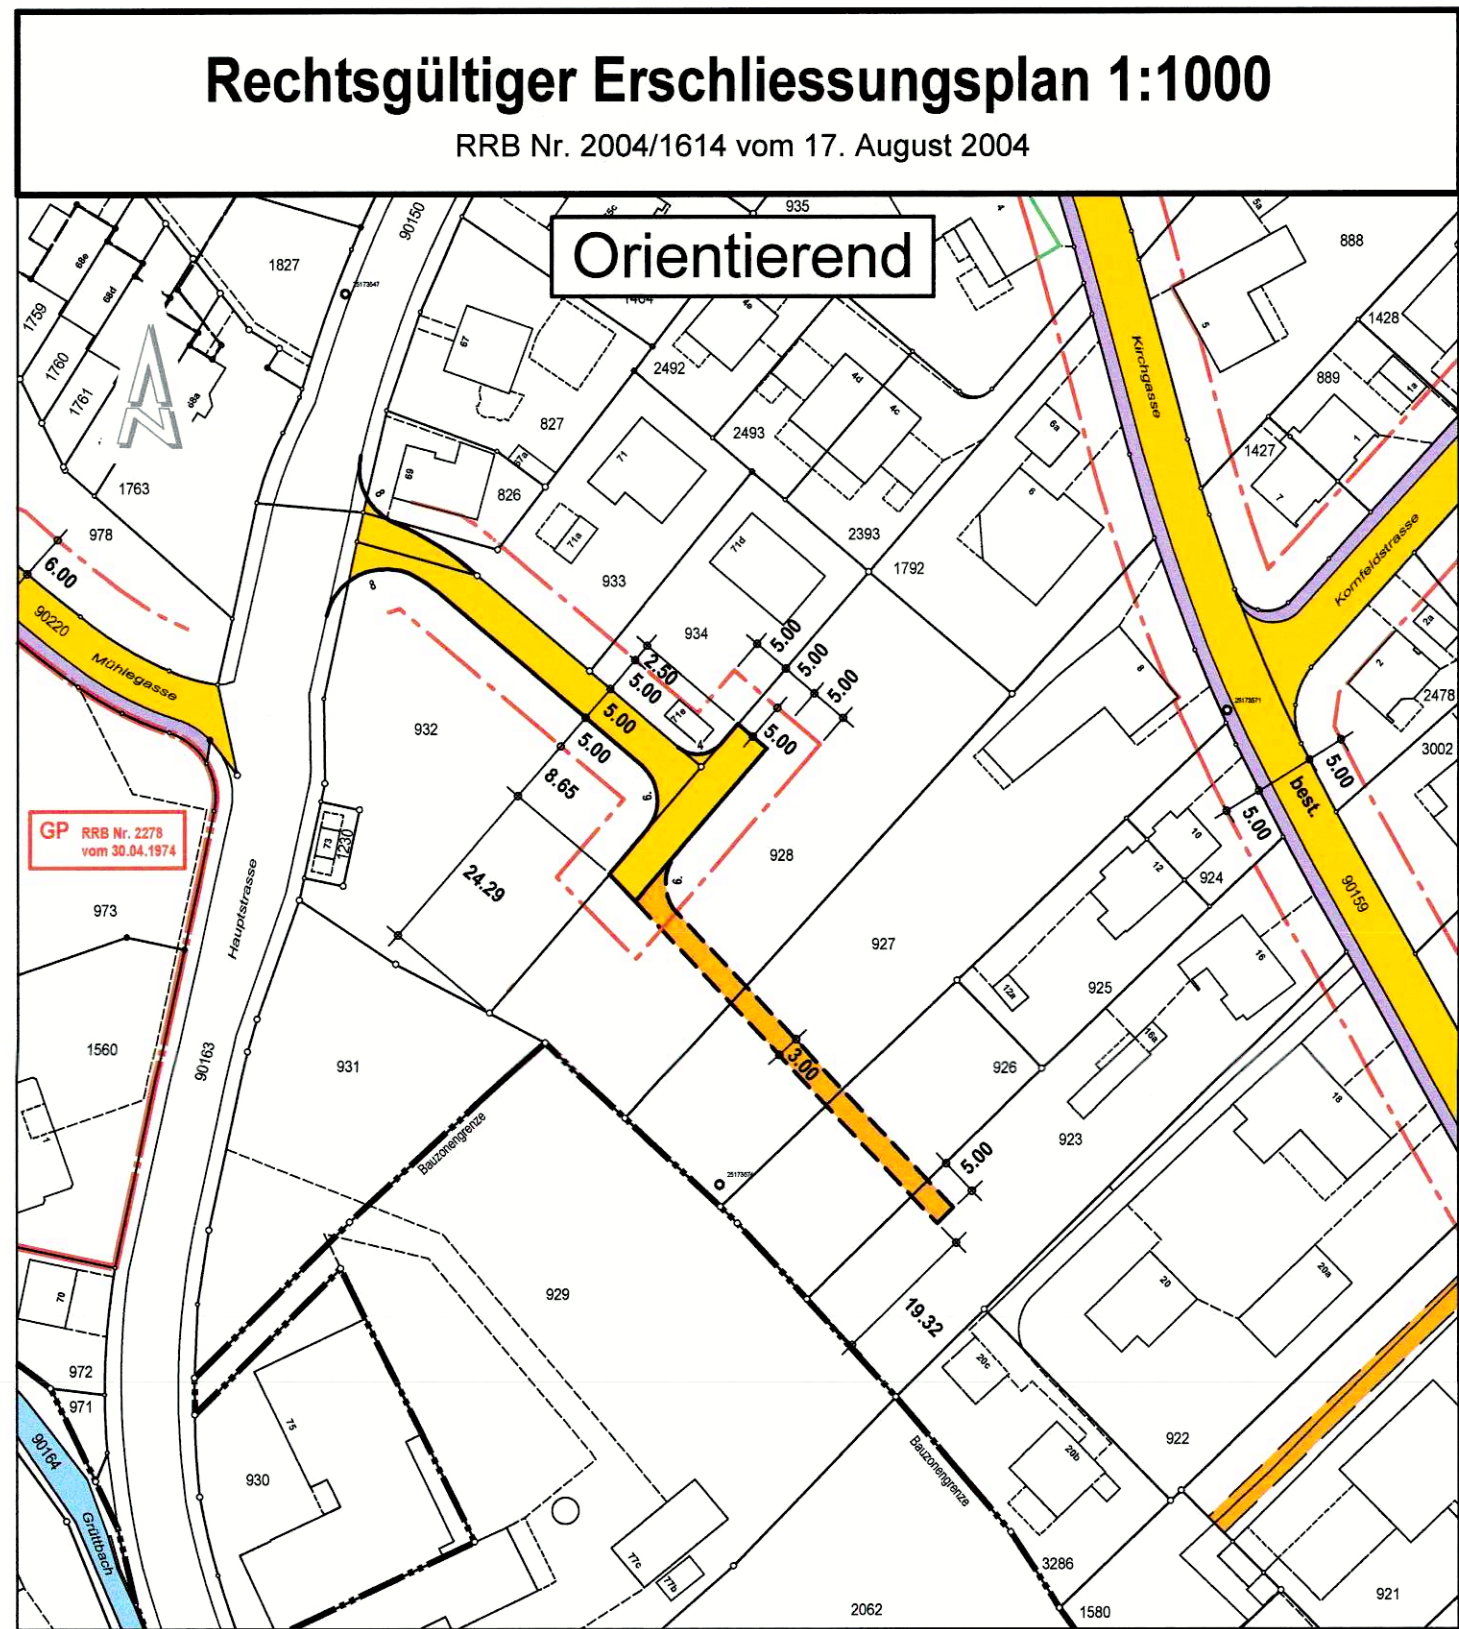


- Legende**
- Öffentliche Strasse (Klassierung siehe Strassenklassierungsplan)
 - Öffentlicher Fussweg / Trottoir
 - Private Erschliessung
 - Baulinie
 - Vorbaulinie
 - Bauzonengrenze
 - Gestaltungsplan in Rechtskraft

Soweit der Erschliessungsplan 1:500 vom Strassen- und Strassenklassierungsplan der Ortsplanung abweicht, gilt der Erschliessungsplan.

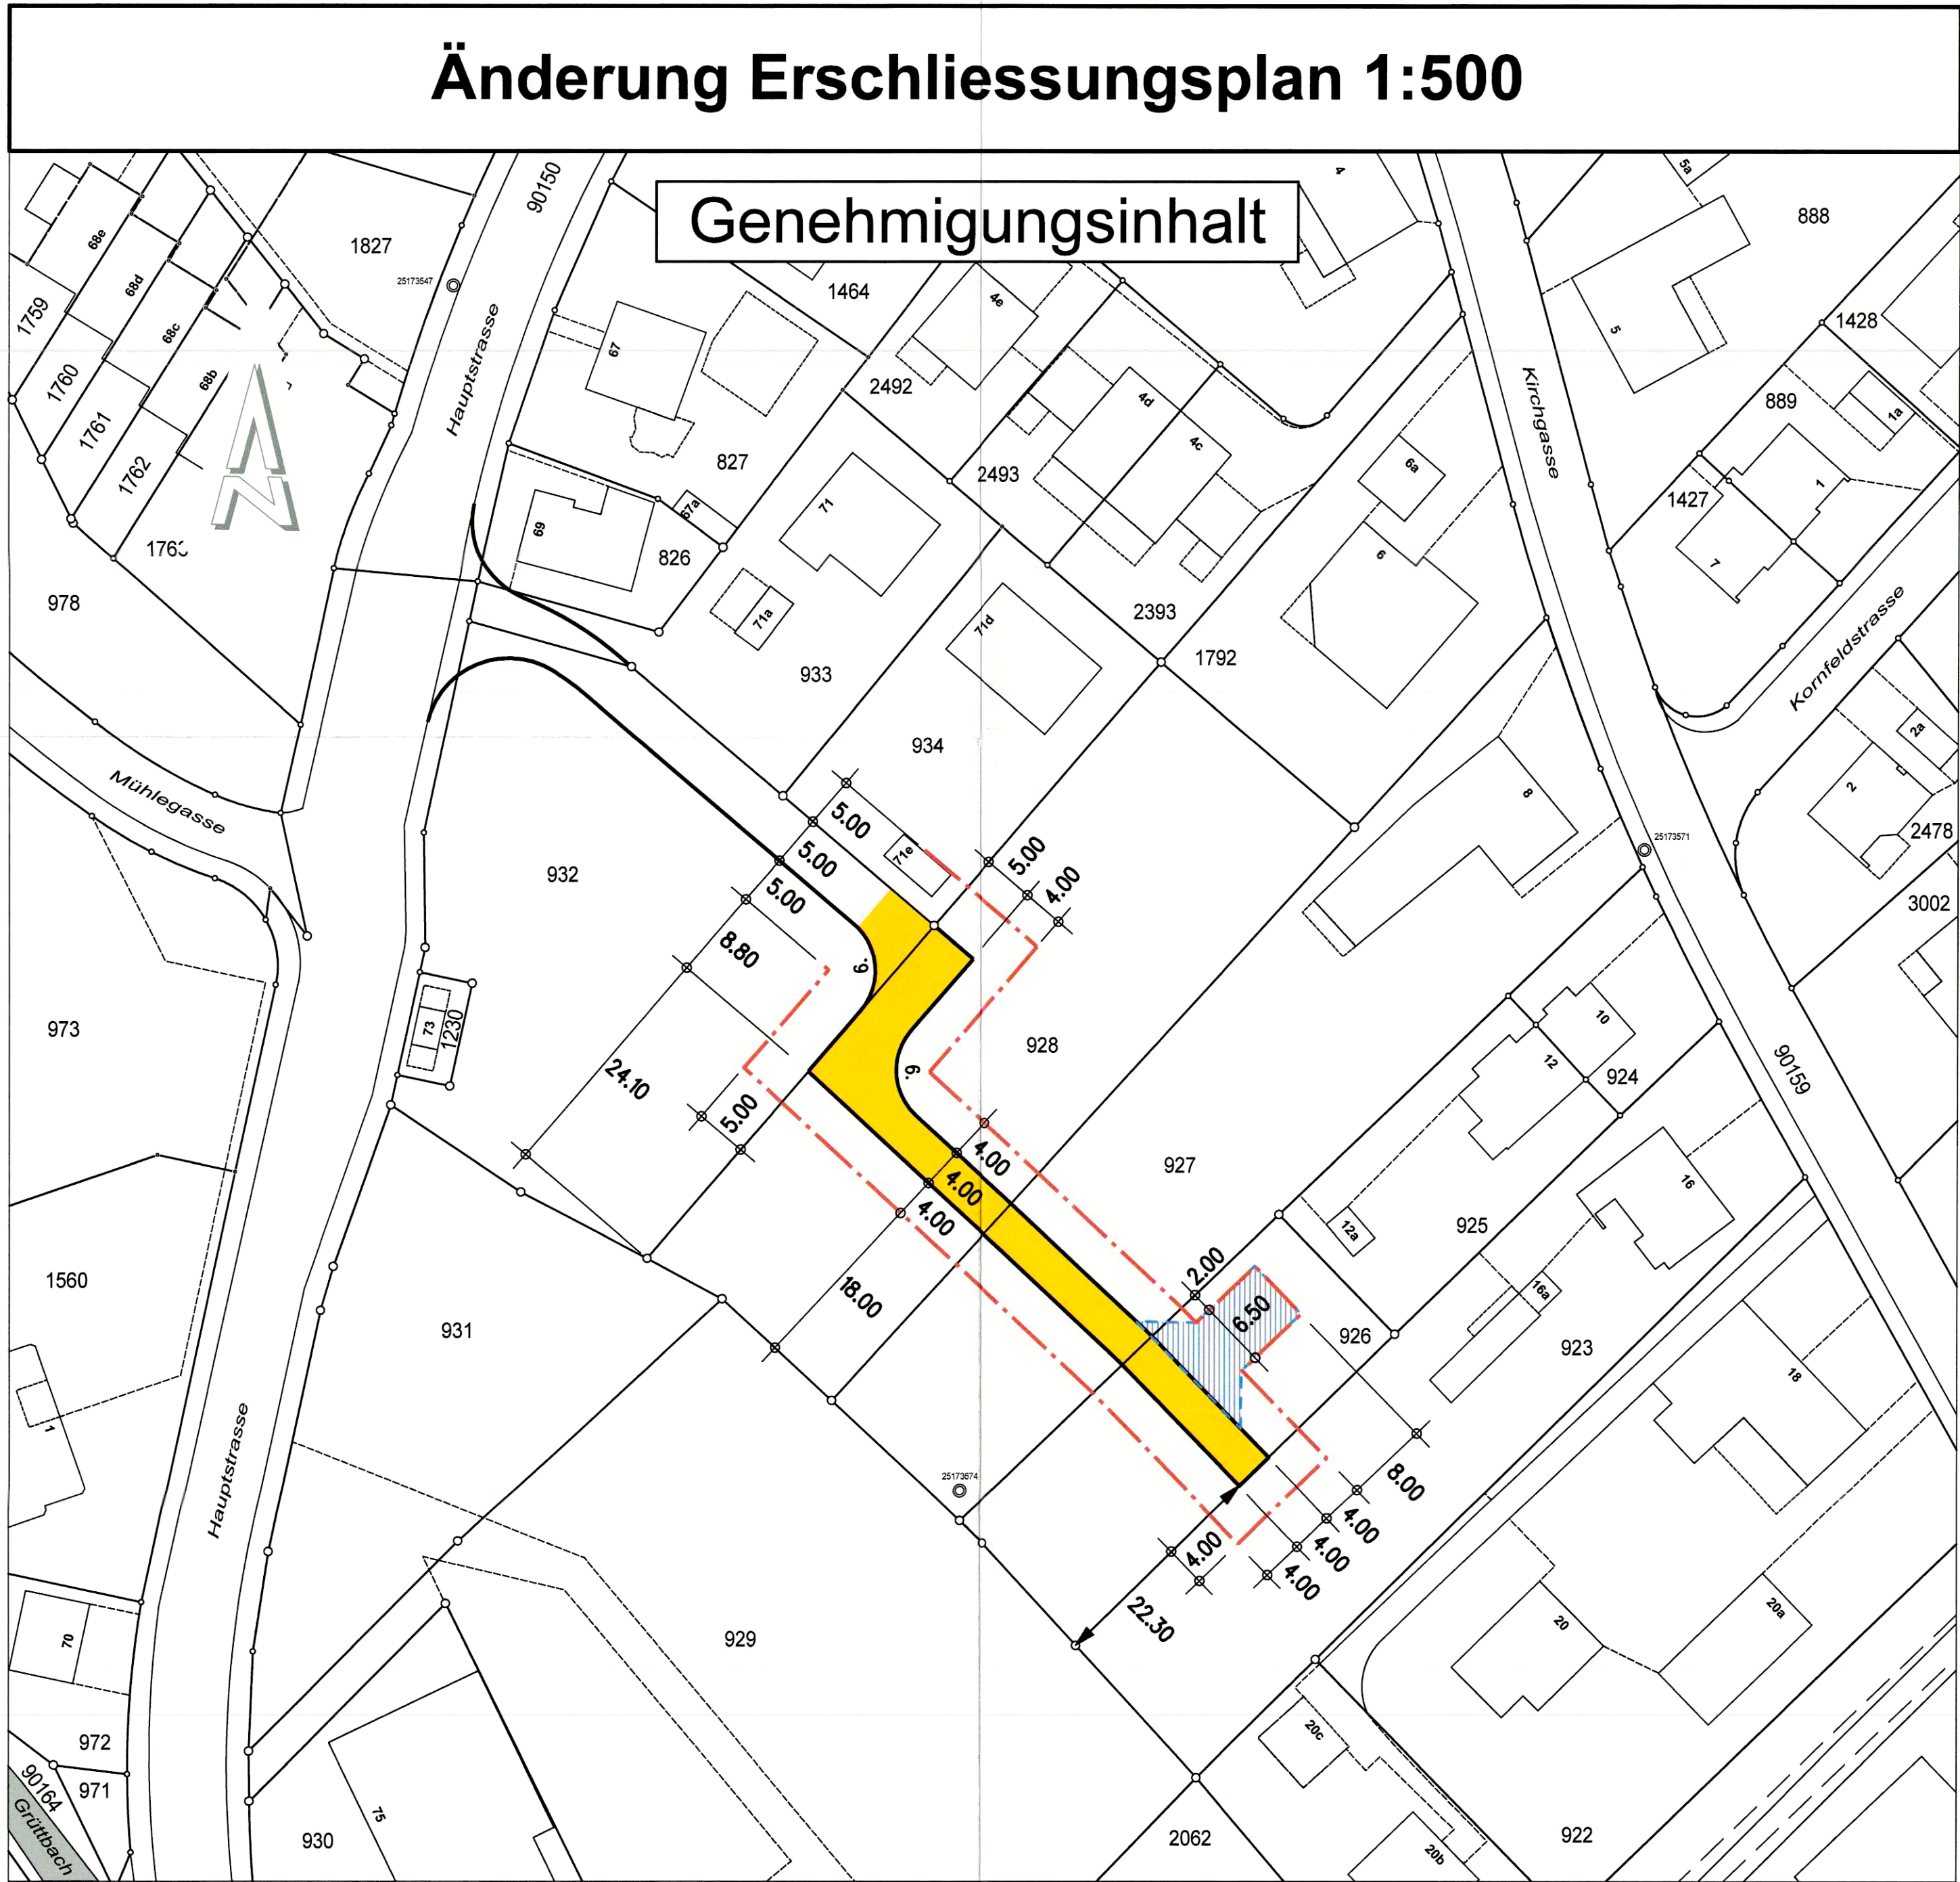

- Legende**
- Öffentliche Strasse (Klassierung = Erschliessungsstrasse)
 - Baulinie
 - Öffentliches Wegrecht
- Dem Erschliessungsplan kommt die Bedeutung einer Baubewilligung gemäss § 39 Abs. 4 PBG zu.

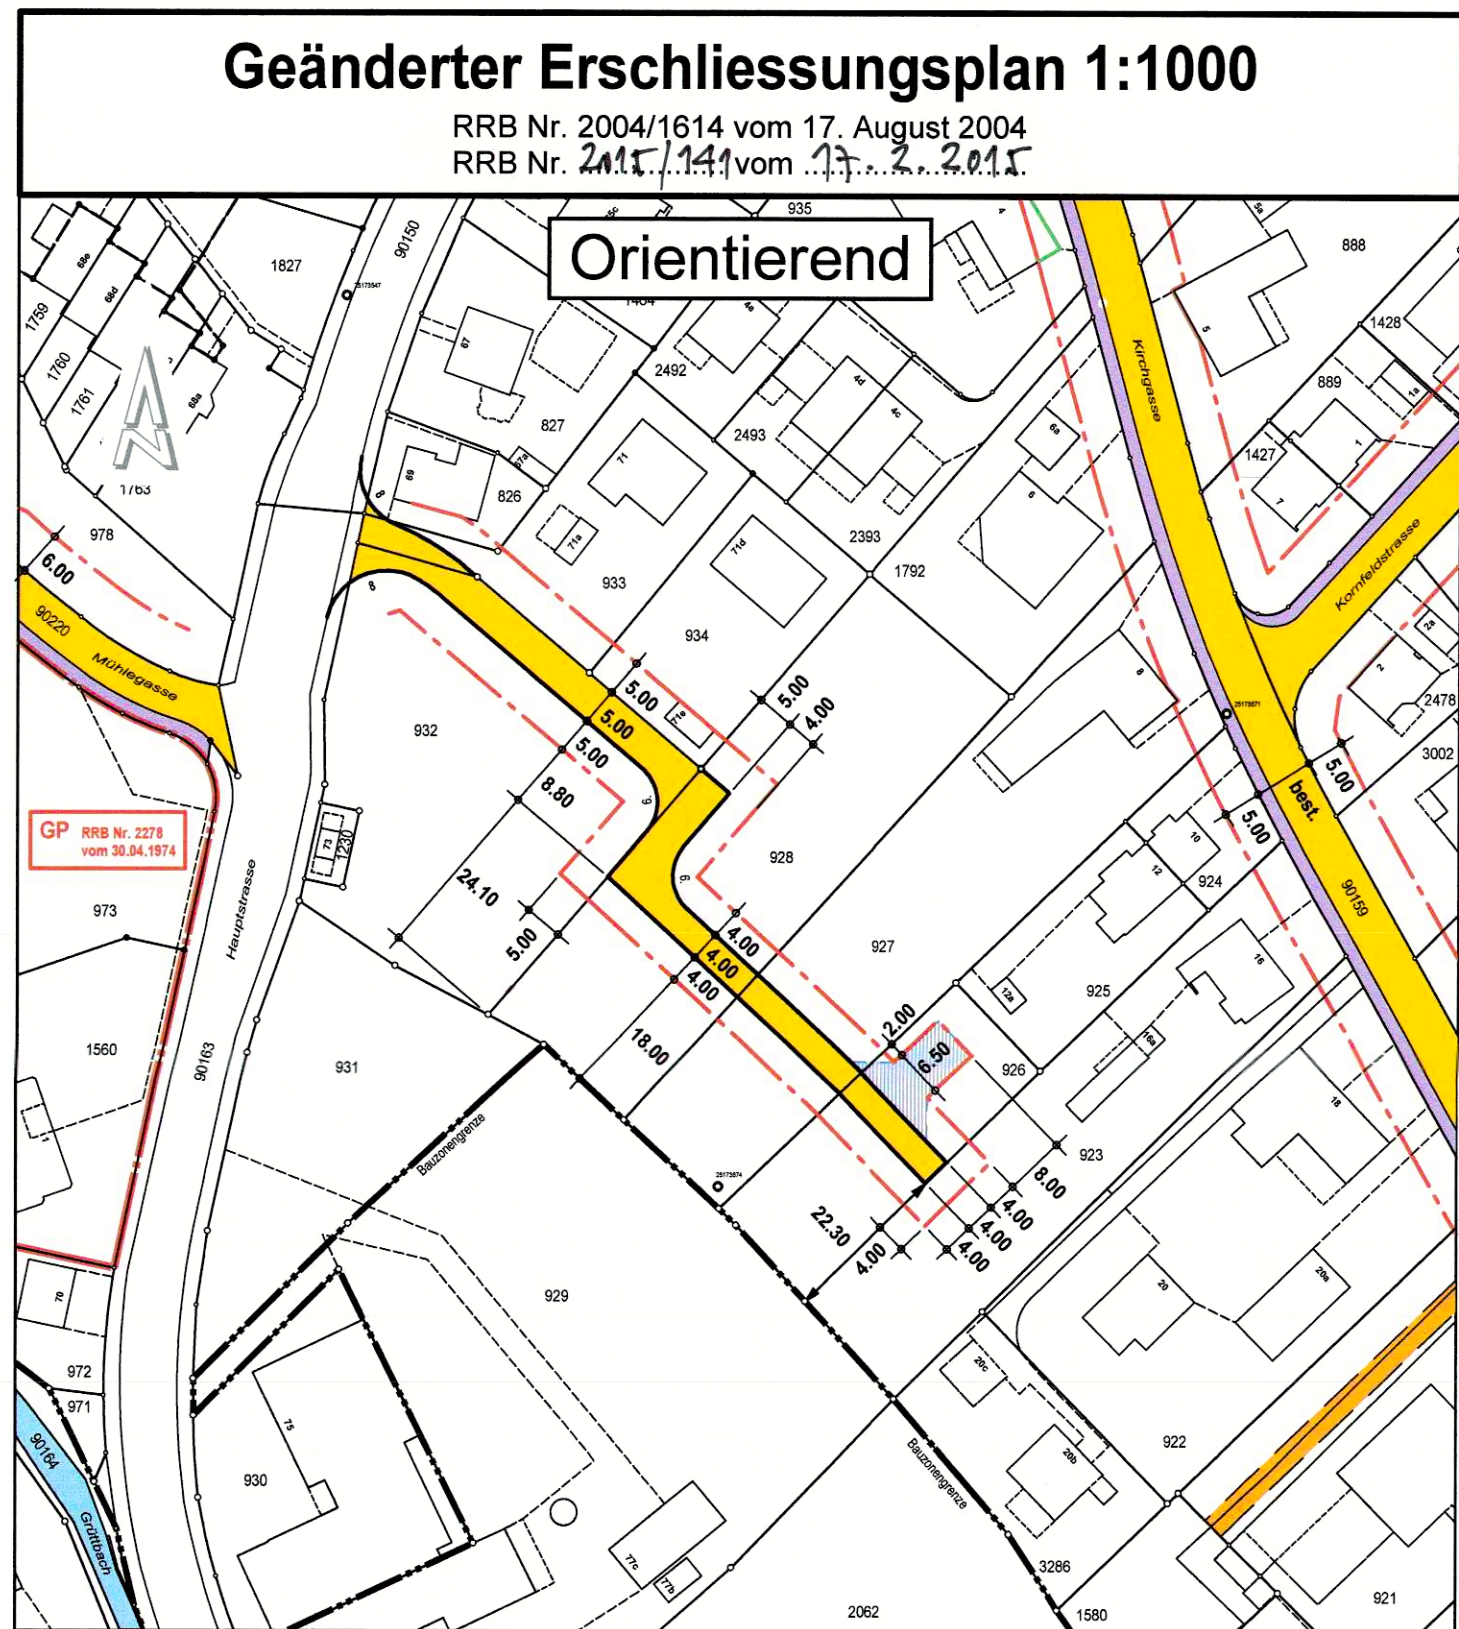

- Legende**
- Öffentliche Strasse (Klassierung siehe Strassenklassierungsplan)
 - Öffentlicher Fussweg / Trottoir
 - Private Erschliessung
 - Öffentliches Wegrecht
 - Baulinie
 - Vorbaulinie
 - Bauzonengrenze
 - Gestaltungsplan in Rechtskraft
- Soweit der Erschliessungsplan 1:500 vom Strassen- und Strassenklassierungsplan der Ortsplanung abweicht, gilt der Erschliessungsplan.