

**Legende:**

**Genehmigungsinhalt**

- Gasleitung → Erstellung im Graben
- Gasleitung → Erstellung im Grabenlosen Verfahren
- Installationsplatz

**Orientierungsinhalt**

- Mischabwasser
- Reinabwasser
- Strassenablauf
- Wasser
- Schieber / Hydrant
- Starkstrom und Niederspannung
- Kabine / Kandelaber
- Gas
- Gasverbund Mittelland Hochdruckgasleitung
- Swisscom
- GAW
- Gasleitung

Mit der regierungsärztlichen Genehmigung des vorliegenden Erschliessungsplanes, erlangt gemäss §39 Abs. 4 des kantonalen Planungs- und Baugesetzes, das als Genehmigungsinhalt dargestellte Bauvorhaben gleichzeitig die Baubewilligung.



**HD Gasleitung 5 bar**  
Derendingen bis Bürgerspital Solothurn

**Kantonaler Nutzungsplan**  
- Abschnitt Zuchwil bis Eichholz Derendingen

Erschliessungsplan 1 : 1000  
Friedhof Zuchwil bis Dittiberg




Öffentliche Auflage vom [ ] bis [ ]  
Genehmigt vom Regierungsrat mit Beschluss Nr. 874 23.11.2014  
Der Staatsschreiber: [Signature]  
Publikation im Amtsblatt Nr. 26 vom 30. Juni 2014

**W+H AG** Ingenieur- und Planer  
Planungs- Messen- Bauern-  
Blindgassen 8 · Postfach 4562 Biberist  
Tel. 032 471 28 30 · admin@wh-ag.ch · wh-ag.ch

Änderungen:  
A: Datum: 01. Februar 2016  
B: Format: 60 x 147  
C: Druckdatum: 01. April 2017  
Dokument: 01-15\_Staatsdruck

Dok. Nr.: 3.636.1298\_06  
Datum: 01. Februar 2016  
Format: 60 x 147  
Gez.: JW  
Druckdatum: 01. April 2017  
Dokument: 01-15\_Staatsdruck

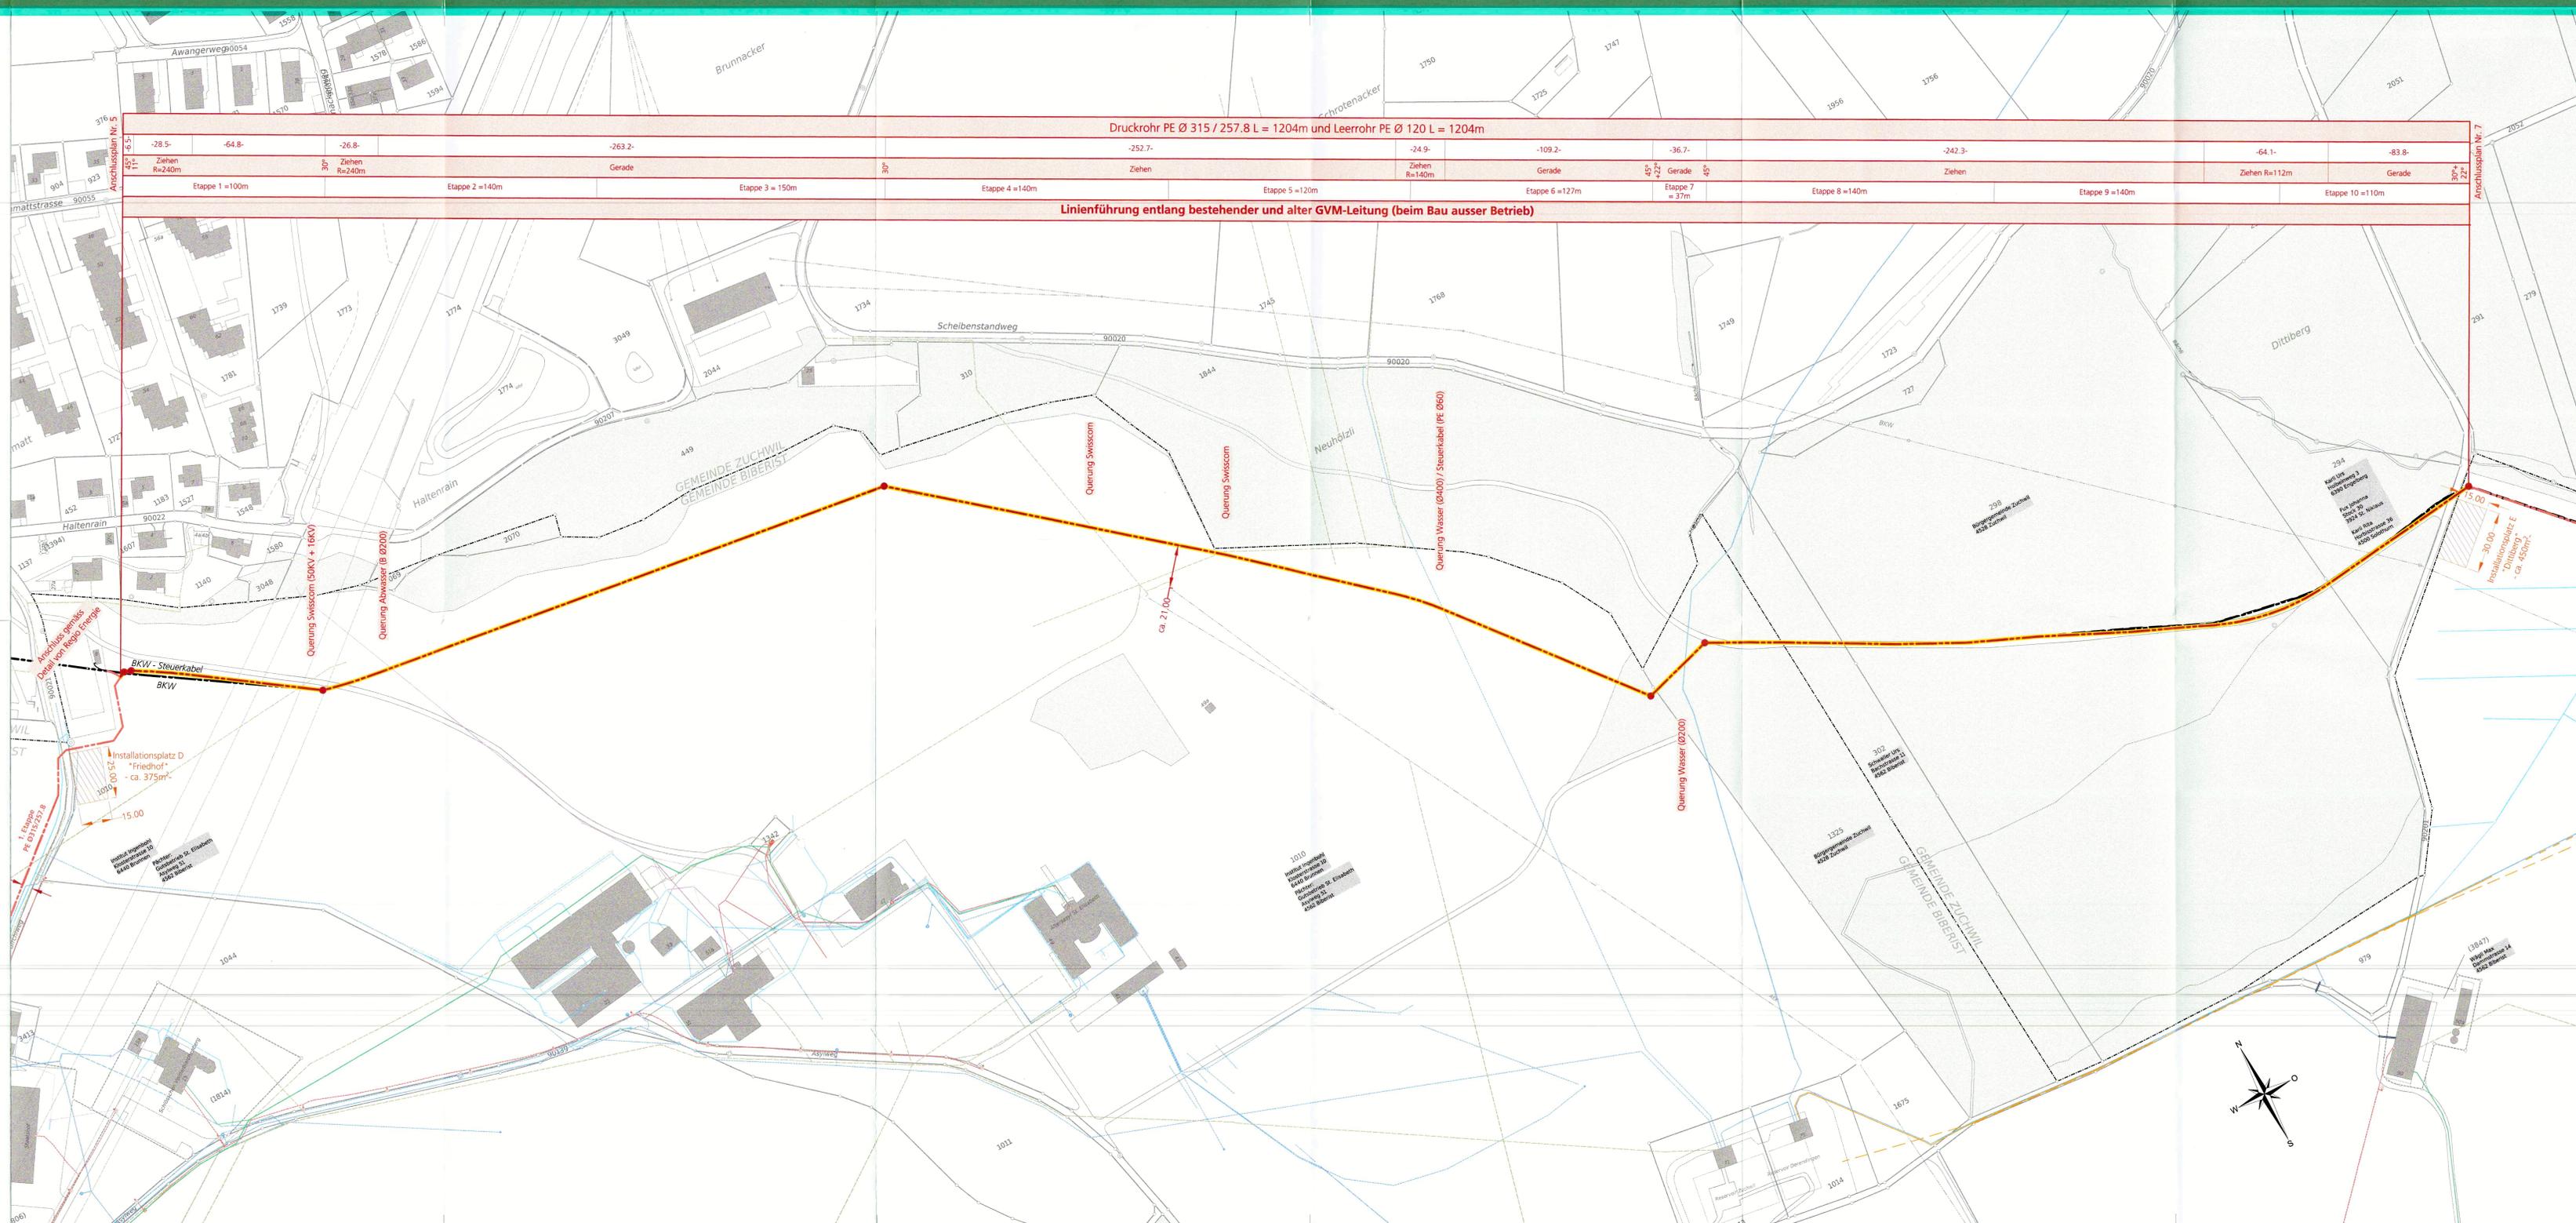

6