471 / 183

Legende:

Genehmigungsinhalt

- Gasleitung –> Erstellung im Graben
- Gasleitung –> Erstellung im Grabenlosen verfahren
- Installationsplatz

Orientierungsinhalt

- *Mischabwasser*
- *Reinabwasser*
- *Strassenablauf*
- *Wasser*
- *Schieber / Hydrant*
- *Starkstrom und Niederspannung*
- *Kabine / Kandelaber*
- *Gas*
- *Gasverbund Mittelland Hochdruckgasleitung*
- *Swisscom*
- *GAW*
- *Gasleitung*
- *Projekt Emme*
- *Projekt Abwasserleitung (ZASE)*

Mit der regierungsrätlichen Genehmigung des vorliegenden Erschliessungsplanes, erlangt gemäss §39 Abs. 4 des kantonalen Planungs- und Baugesetzes, das als Genehmigungsinhalt dargestellte Bauvorhaben gleichzeitig die Baubewilligung.

Gemeinde Biberist
Gemeinde Zuchwil
Gemeinde Derendingen

regio energie solothurn

HD Gasleitung 5 bar
Derendingen bis Bürgerspital Solothurn

Kantonaler Nutzungsplan
- Abschnitt Zuchwil bis Eichholz Derendingen

Erschliessungsplan 1 : 500
Dittiberg bis Emme

7

Öffentliche Auflage vom bis

Genehmigt vom Regierungsrat mit Beschluss Nr. 874 23. Mai 2017

Der Staatsschreiber:

Publikation im Amtsblatt Nr. 26 vom 30. Juni 2017

W+H AG INGENIEURE UND PLANER | Planen- Messen- Bauen-
Bürmisdorfstrasse 6 - Postfach - 4562 Biberist
Tel. 032 671 26 30 admin@w-h.ch w-h.ch
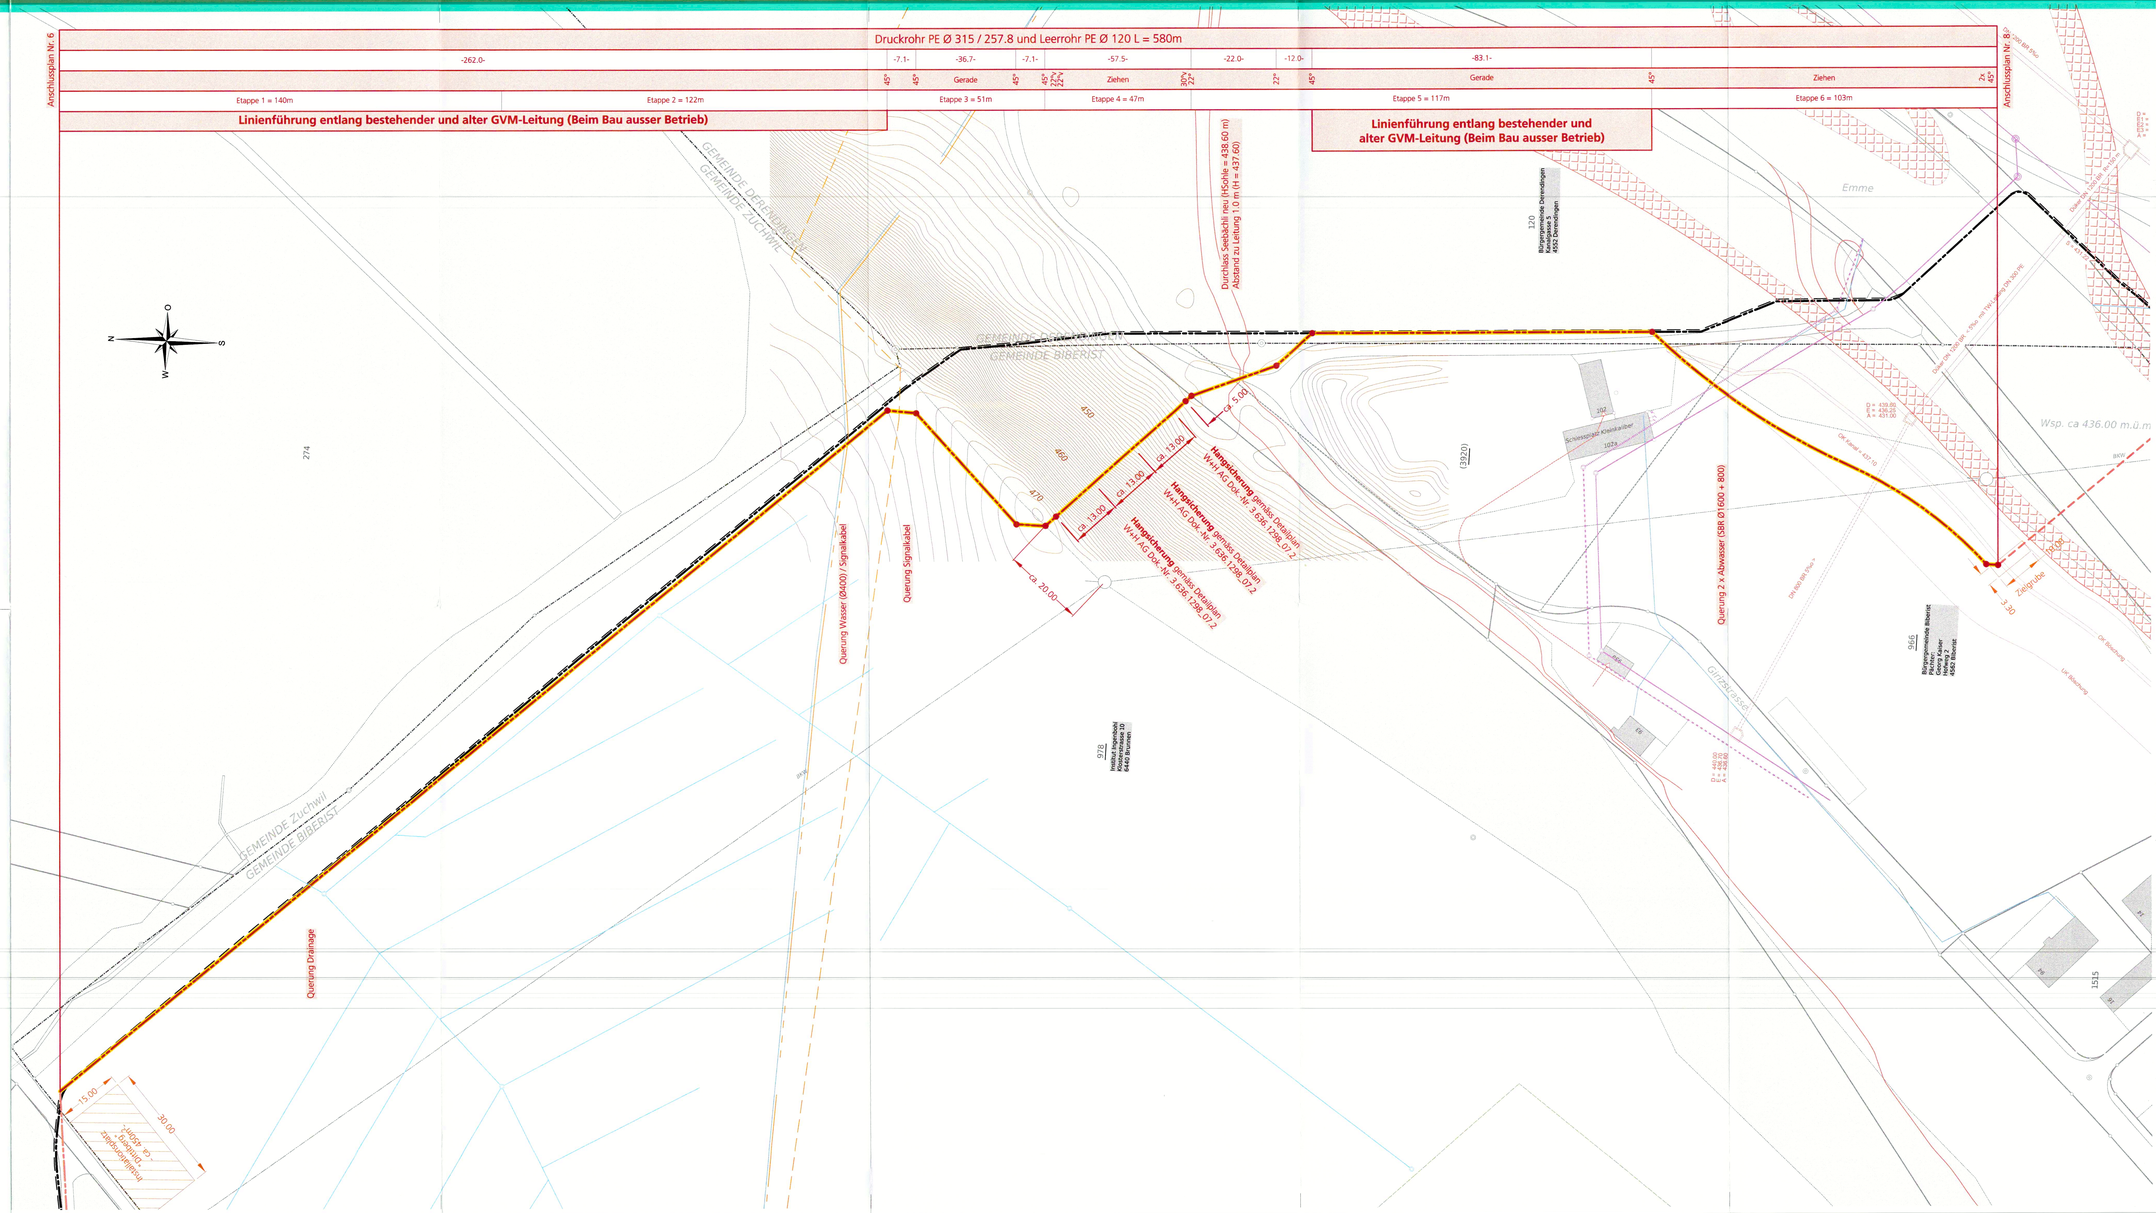
Änderungen:	Dok. Nr.: 3.636.1298_07
A: 22.09.2016 / VAJ	Datum: 01. Februar 2016
B: 20.12.2016 / JW	Format: 60 x 126 Gez.: JW
C:	Dreckfeldern: 11. Januar 2017
	Dateiname: 01-02_Situation.dwg