



Gemeinde Biberist
Gemeinde Zuchwil
Gemeinde Derendingen




HD Gasleitung 5 bar Derendingen bis Bürgerspital Solothurn

Kantonaler Nutzungsplan - Abschnitt Zuchwil bis Eichholz Derendingen

Detail Hangsicherung 1 : 50
Dittiberg bis Emme

7.2

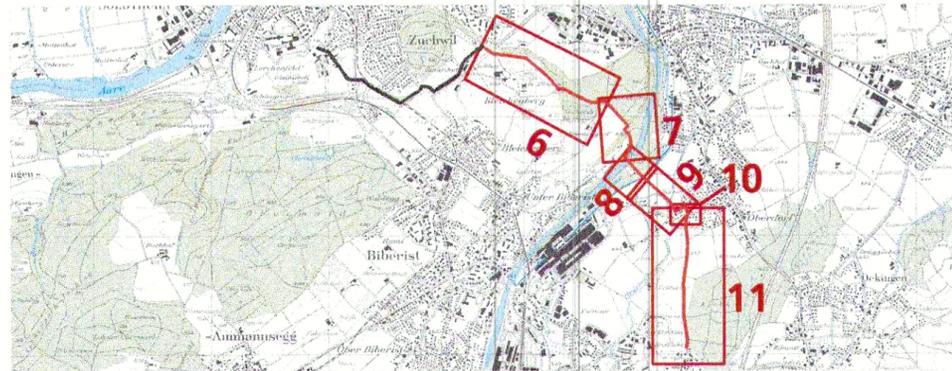

Öffentliche Auflage vom _____ bis _____

Genehmigt vom Regierungsrat mit Beschluss Nr. 874 23. Mai 2017

Der Staatsschreiber:

A.F.

Publikation im Amtsblatt Nr. 26 vom 30. Juni 2017



W+H AG
INGENIEURE UND PLANER

Planen
Messen
Bauen

Blümlisalpstrasse 6 · Postfach · 4562 Biberist
Tel. 032 671 26 30 admin@w-h.ch w-h.ch

Änderungen:

A:

B:

C:

Dok. Nr.: 3.636.1298_07.2


Datum: 14. Dezember 2016

Format: 30 x 63 Gez.: JW


Druckdatum: 17. Januar 2017

Dateiname: 07.1_2 Detail Dittiberg bis Emme.dwg

Situation
Massstab 1:50

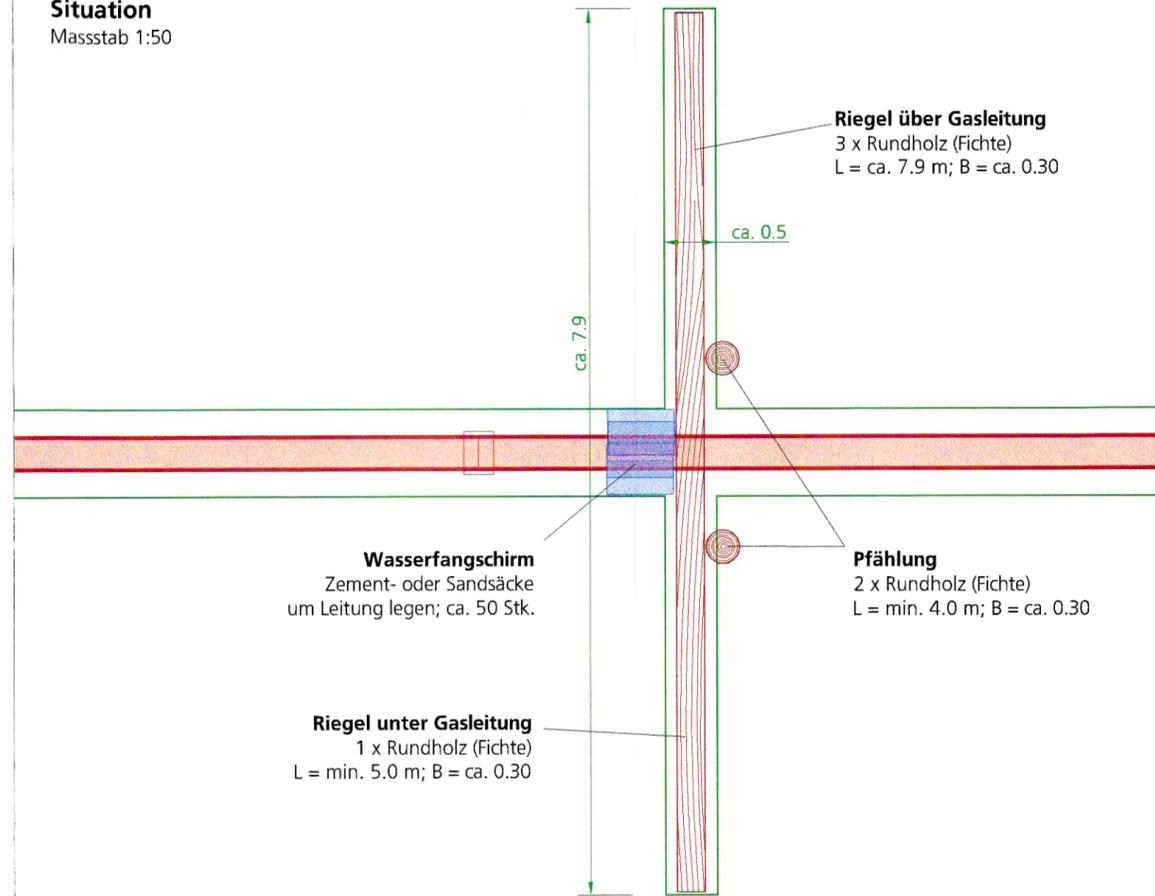

Schnitt
Massstab 1:50

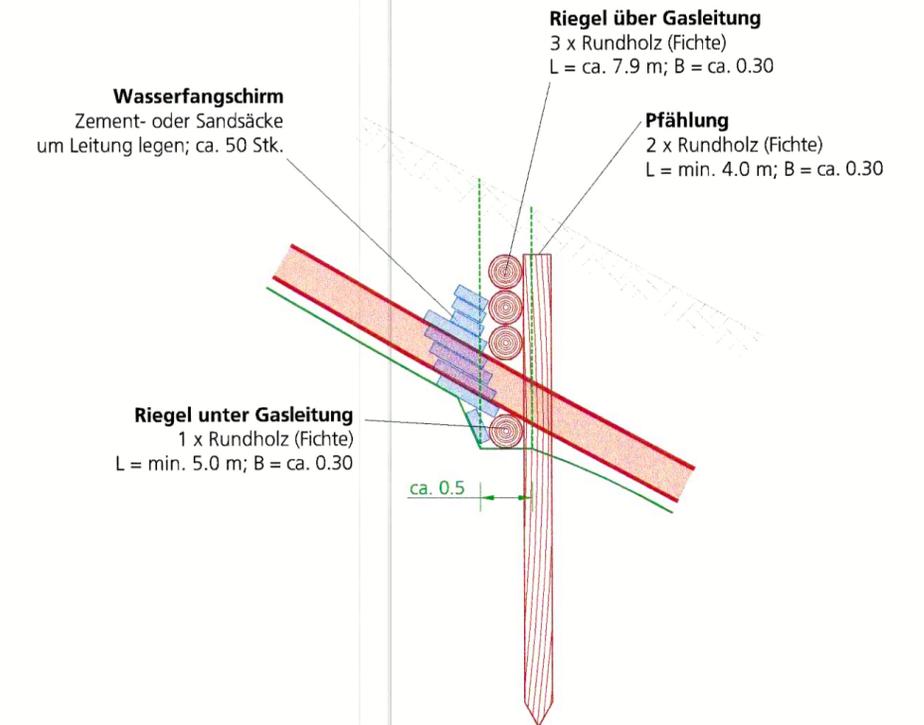

Ansicht
Massstab 1:50

