


**HD Gasleitung 5 bar**  
**Derendingen bis Bürgerspital Solothurn**

**Kantonaler Nutzungsplan**  
**- Abschnitt Zuchwil bis Eichholz Derendingen**

Erschliessungsplan 1 : 500  
Querung Emme und Emmenkanal

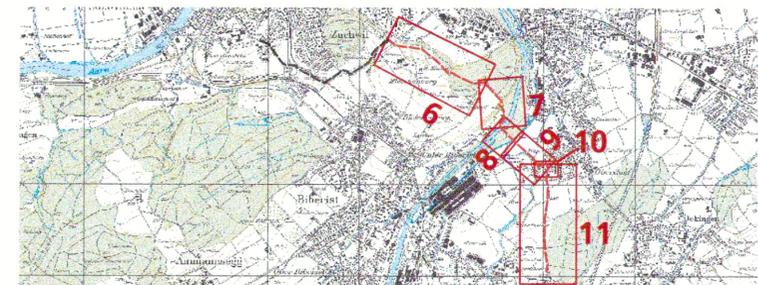


Öffentliche Auflage vom bis

Genehmigt vom Regierungsrat mit Beschluss Nr. 874 23. Mai 2017

Der Staatsschreiber:

Publikation im Amtsblatt Nr. 26 vom 30. Juni 2017

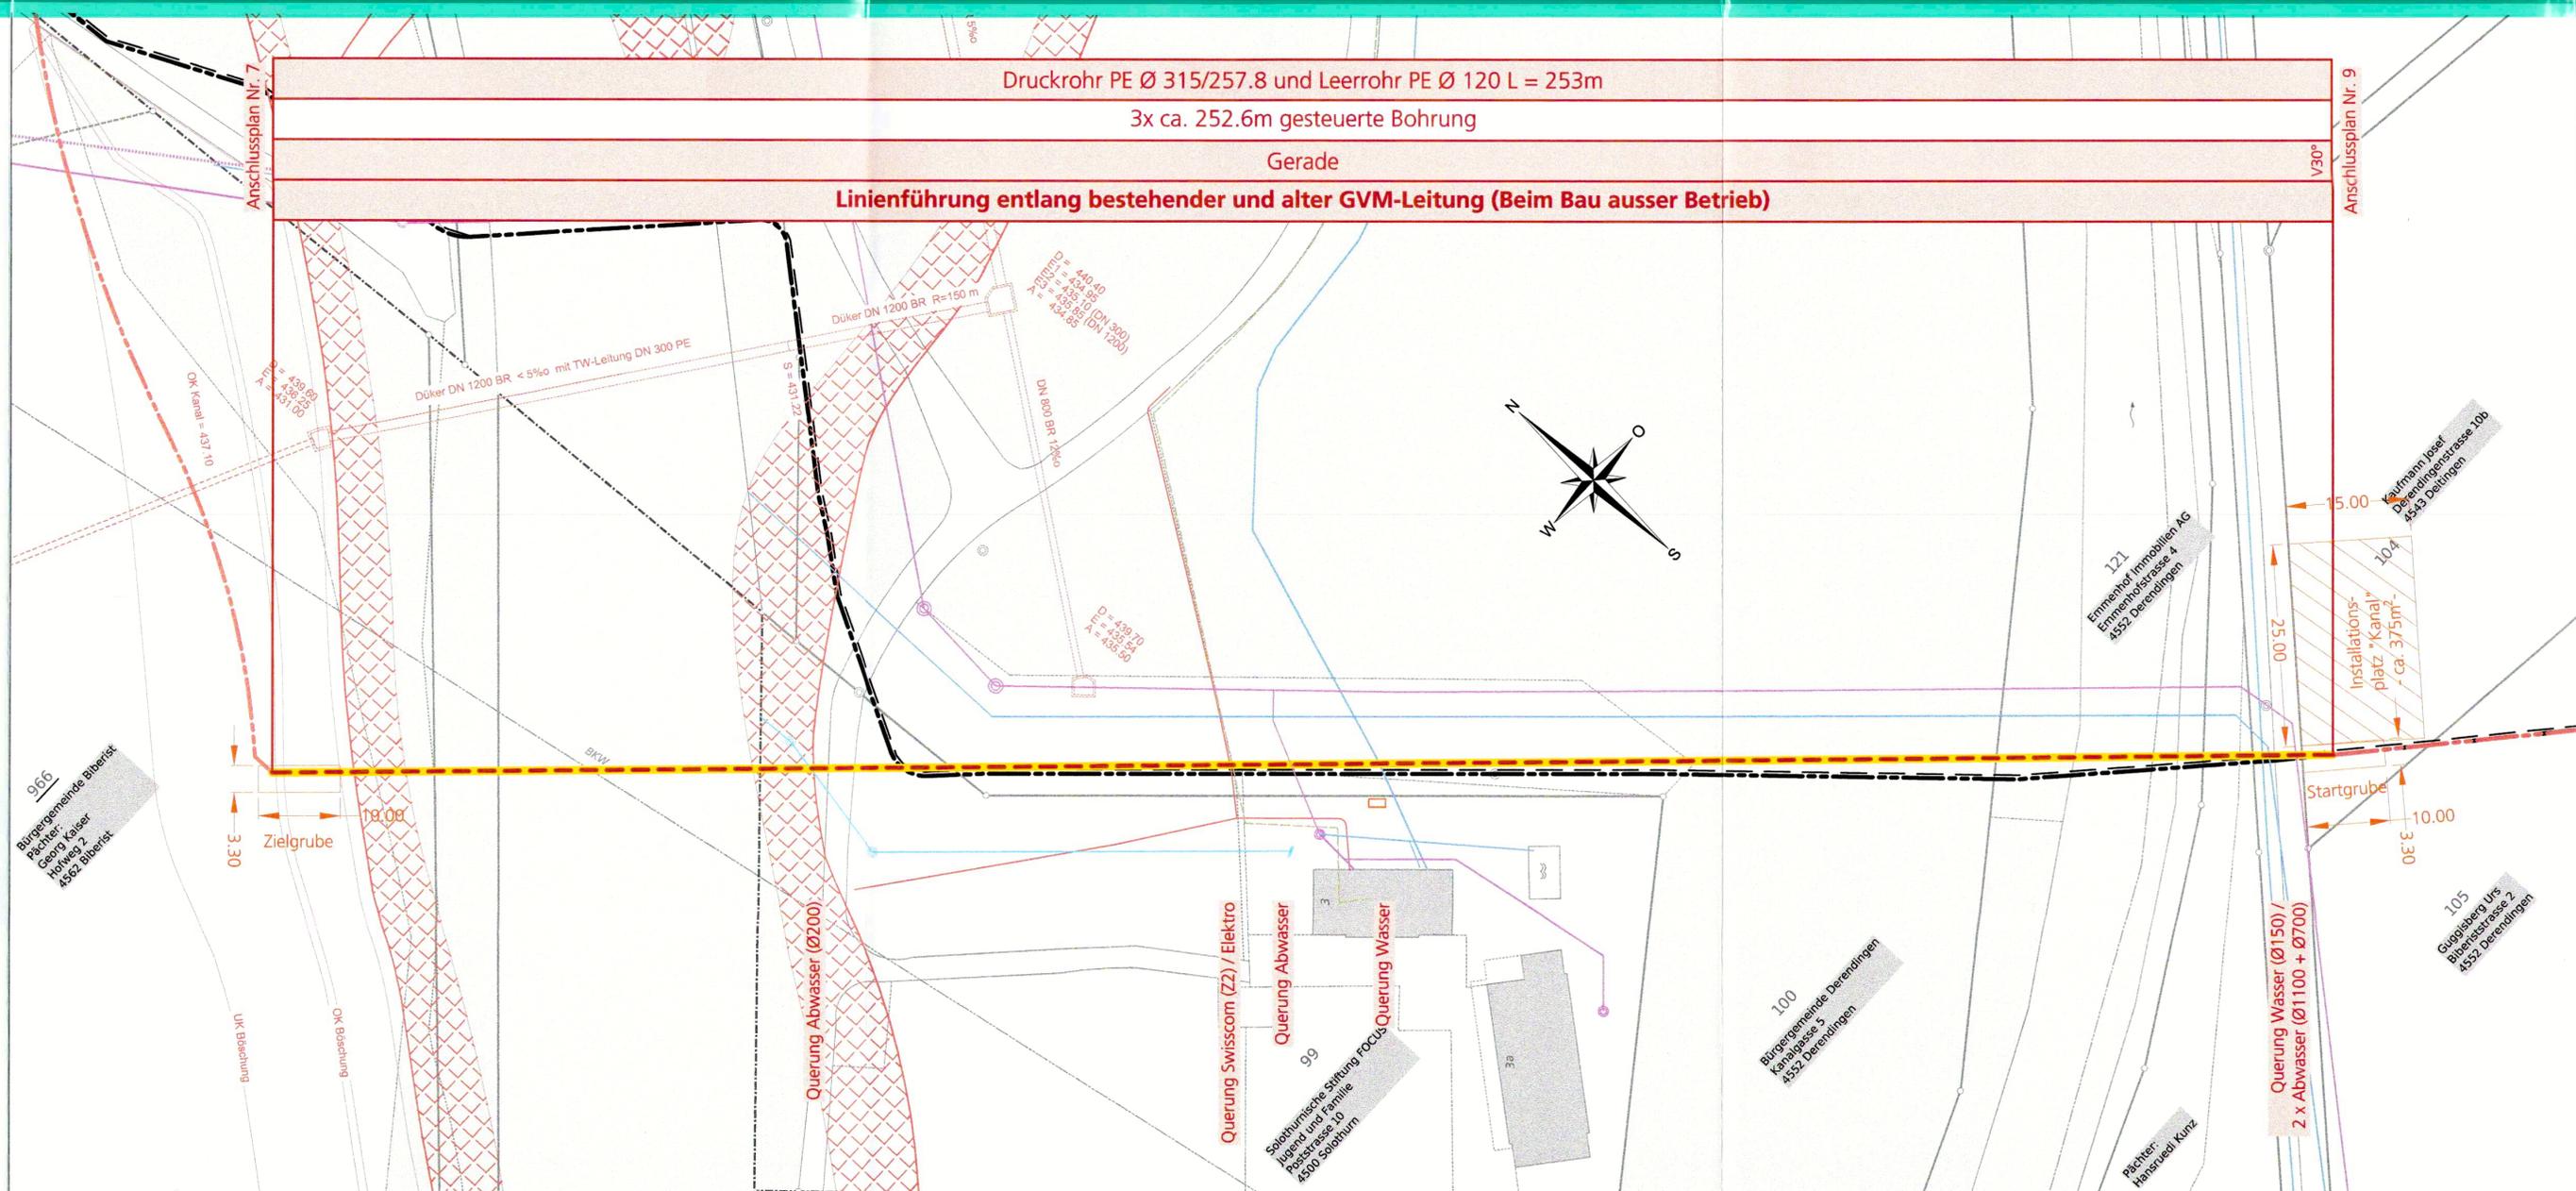

**Legende:**

- Genehmigungsinhalt**
- Gasleitung --> Erstellung im Graben
  - Gasleitung --> Erstellung im Grabenlosen verfahren
  - Installationsplatz
- Orientierungsinhalt**
- Mischabwasser
  - Reinabwasser
  - Strassenablauf
  - Wasser
  - Schieber / Hydrant
  - Starkstrom und Niederspannung
  - Kabine / Kandelaber
  - Gas
  - Gasverbund Mittelland Hochdruckgasleitung
  - Swisscom
  - GAW
  - Gasleitung
  - Projekt Emme
  - Projekt Abwasserleitung (ZASE)

**Mit der regierungsrätlichen Genehmigung des vorliegenden Erschliessungsplanes, erlangt gemäss §39 Abs. 4 des kantonalen Planungs- und Baugesetzes, das als Genehmigungsinhalt dargestellte Bauvorhaben gleichzeitig die Baubewilligung.**