

Gemeinde Biberist
Gemeinde Zuchwil
Gemeinde Derendingen




HD Gasleitung 5 bar Derendingen bis Bürgerspital Solothurn

Kantonaler Nutzungsplan - Abschnitt Zuchwil bis Eichholz Derendingen

Erschliessungsplan 1 : 1000
Emmenkanal bis Gerlafingenstrasse

9

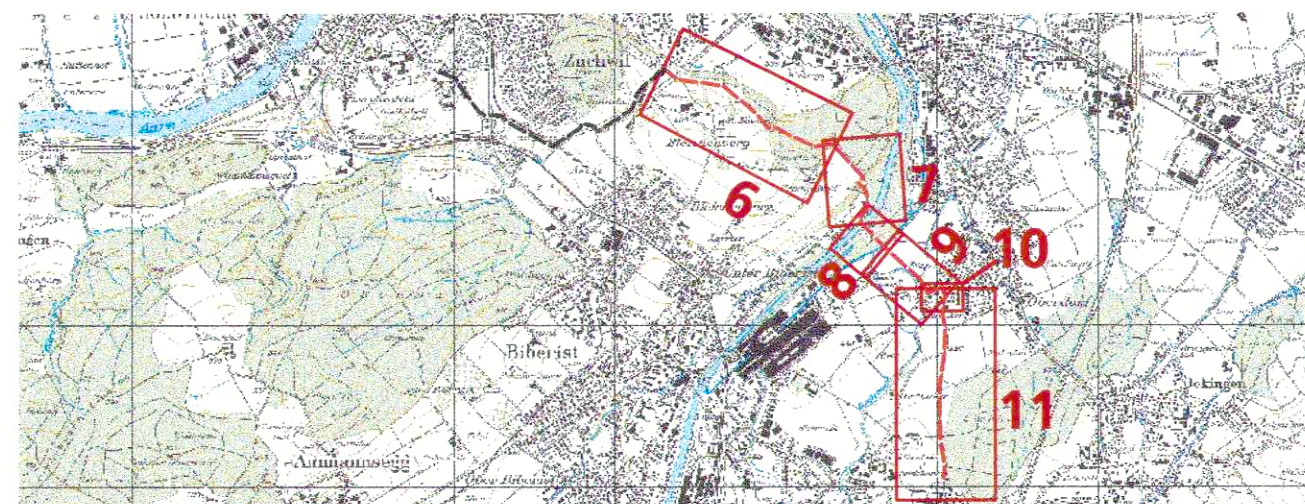

Öffentliche Auflage vom bis

Genehmigt vom Regierungsrat mit Beschluss Nr. 894 23. Mai 2016


Der Staatsschreiber:

Publikation im Amtsblatt Nr. 26 vom 30. Juni 2017




W+H AG
INGENIEURE UND PLANER
Planen-
Messen-
Bauen-
Blümlisalpstrasse 6 · Postfach · 4562 Biberist
Tel. 032 671 26 30 admin@w-h.ch w-h.ch

Änderungen: Dok. Nr.: 3.636.1298_09
A: 22.09.2016 / VAJ Datum: 01. Februar 2016
B: Format: 30 x 105 Gez.: JW
C: Druckdatum: 17. Januar 2017
Dateiname: 01-10_Situation.dwg

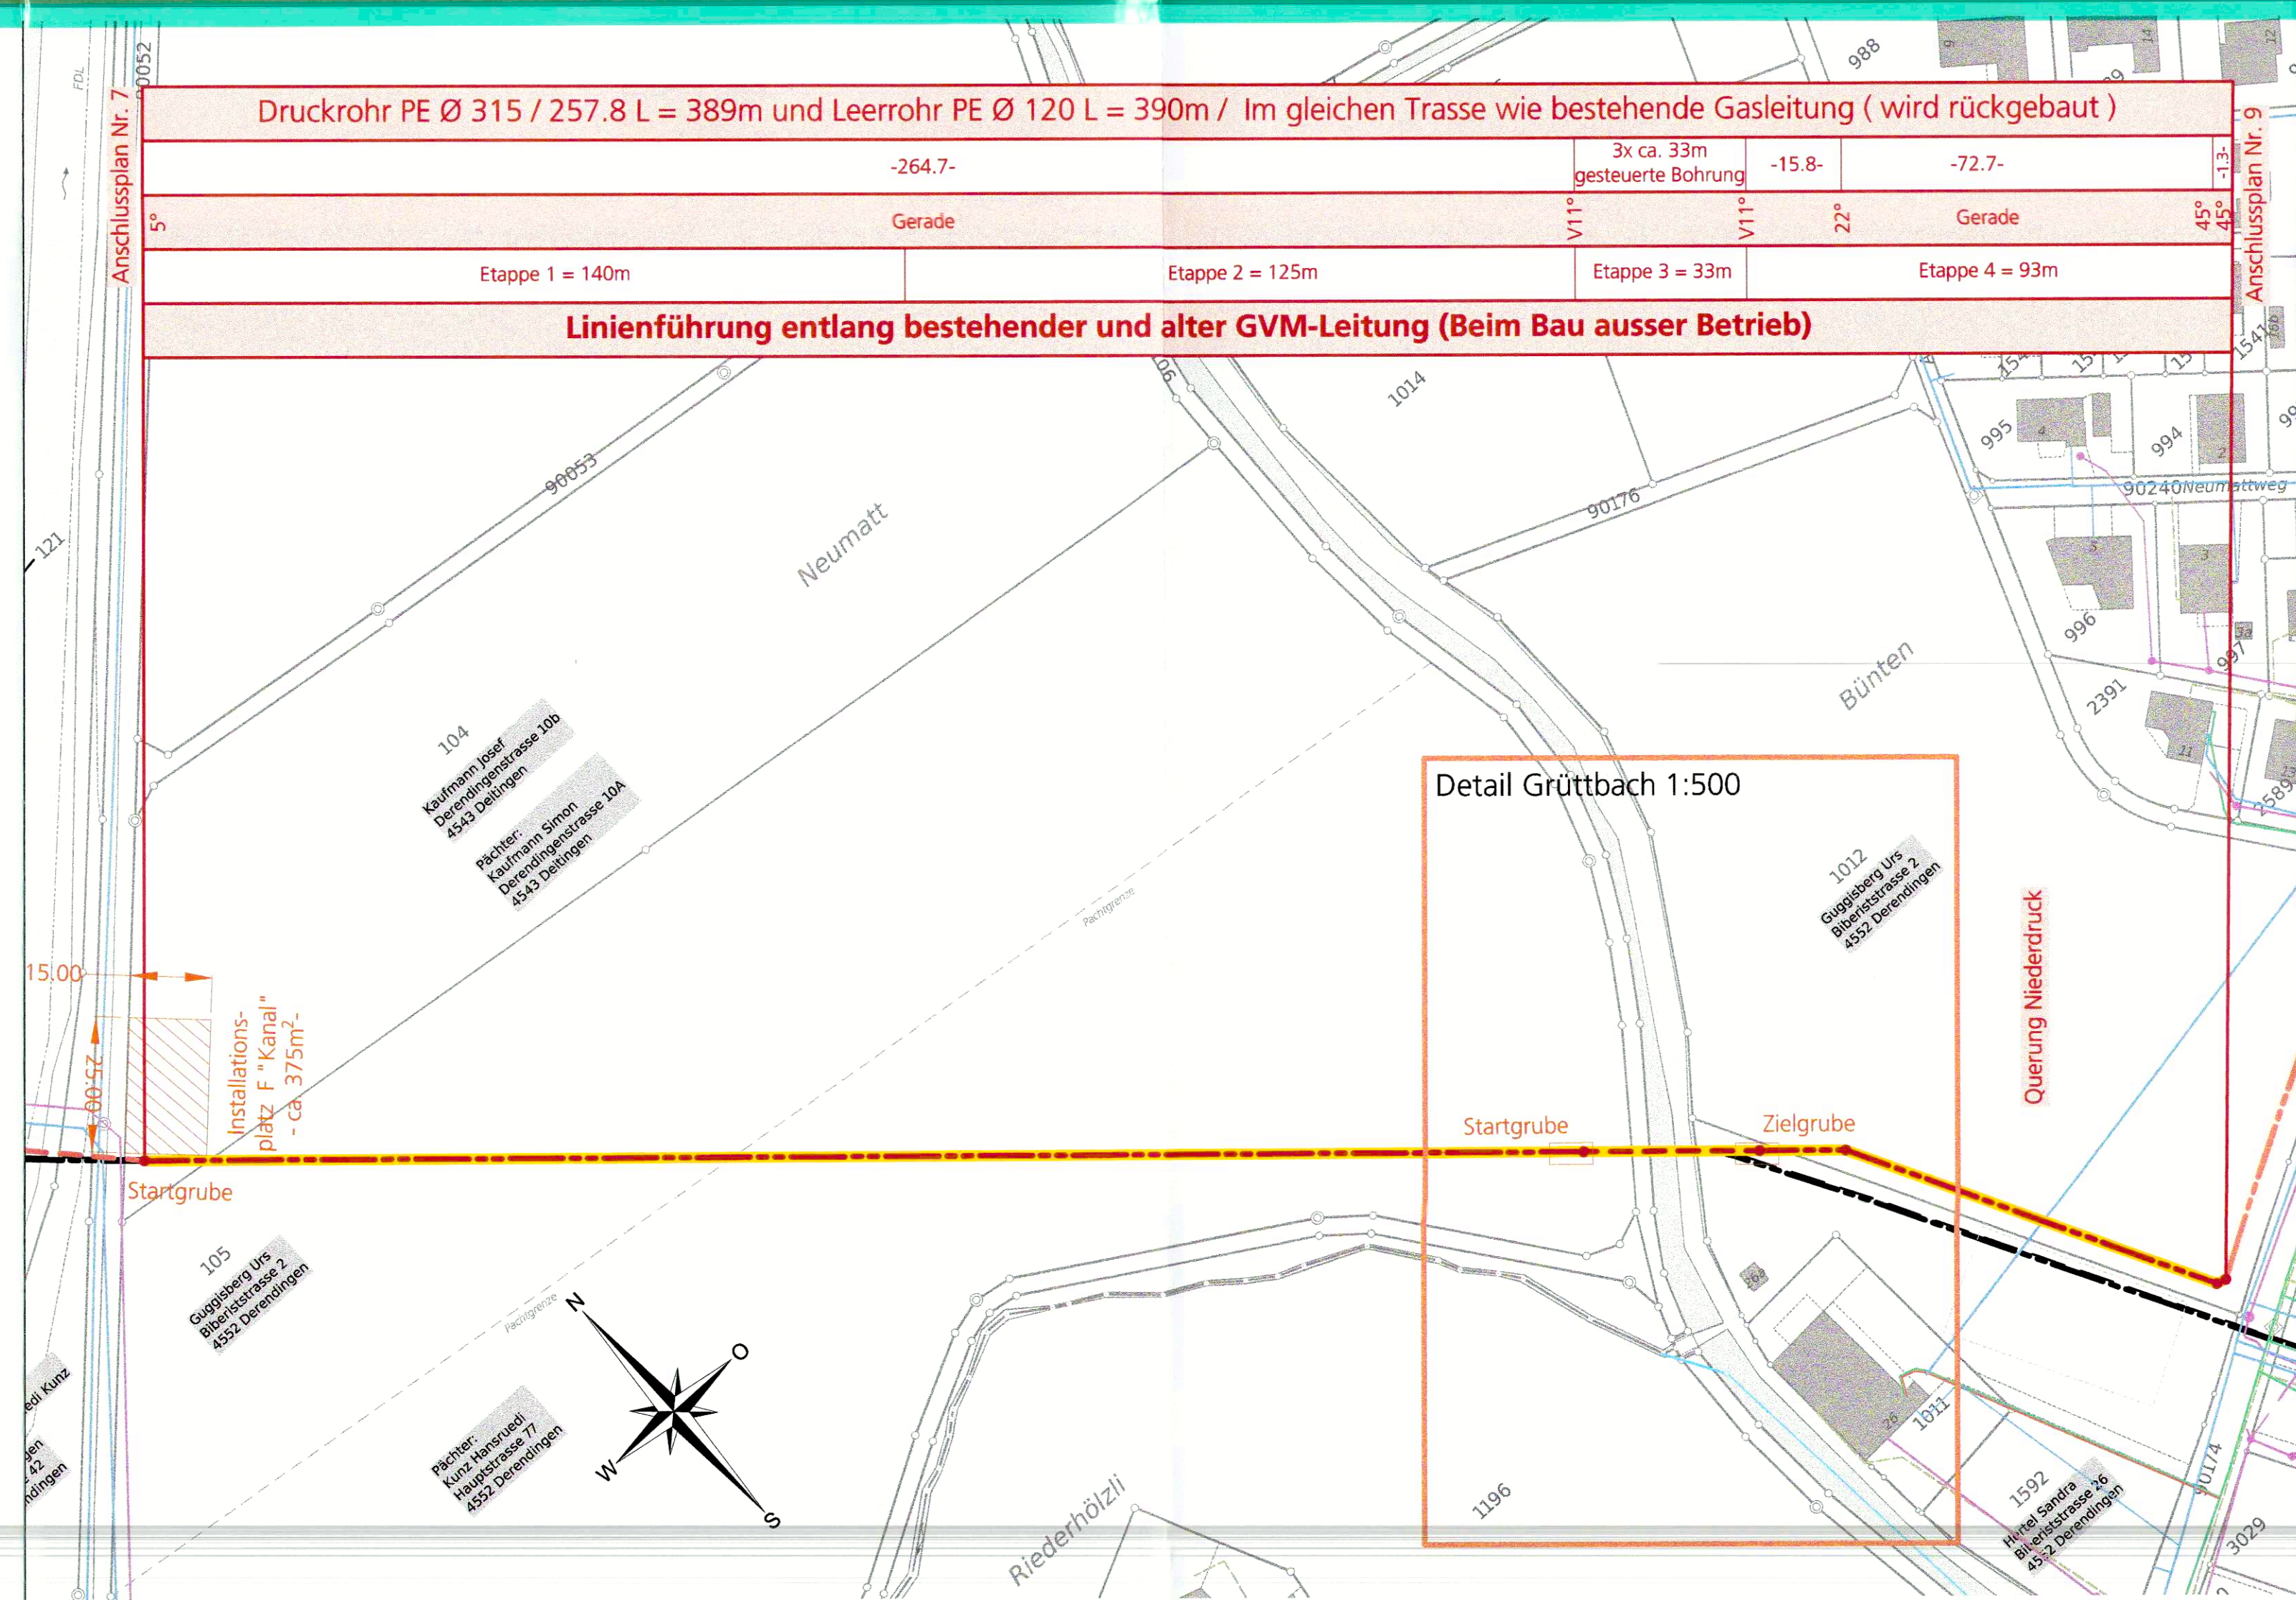

Detail Grützbach 1:500

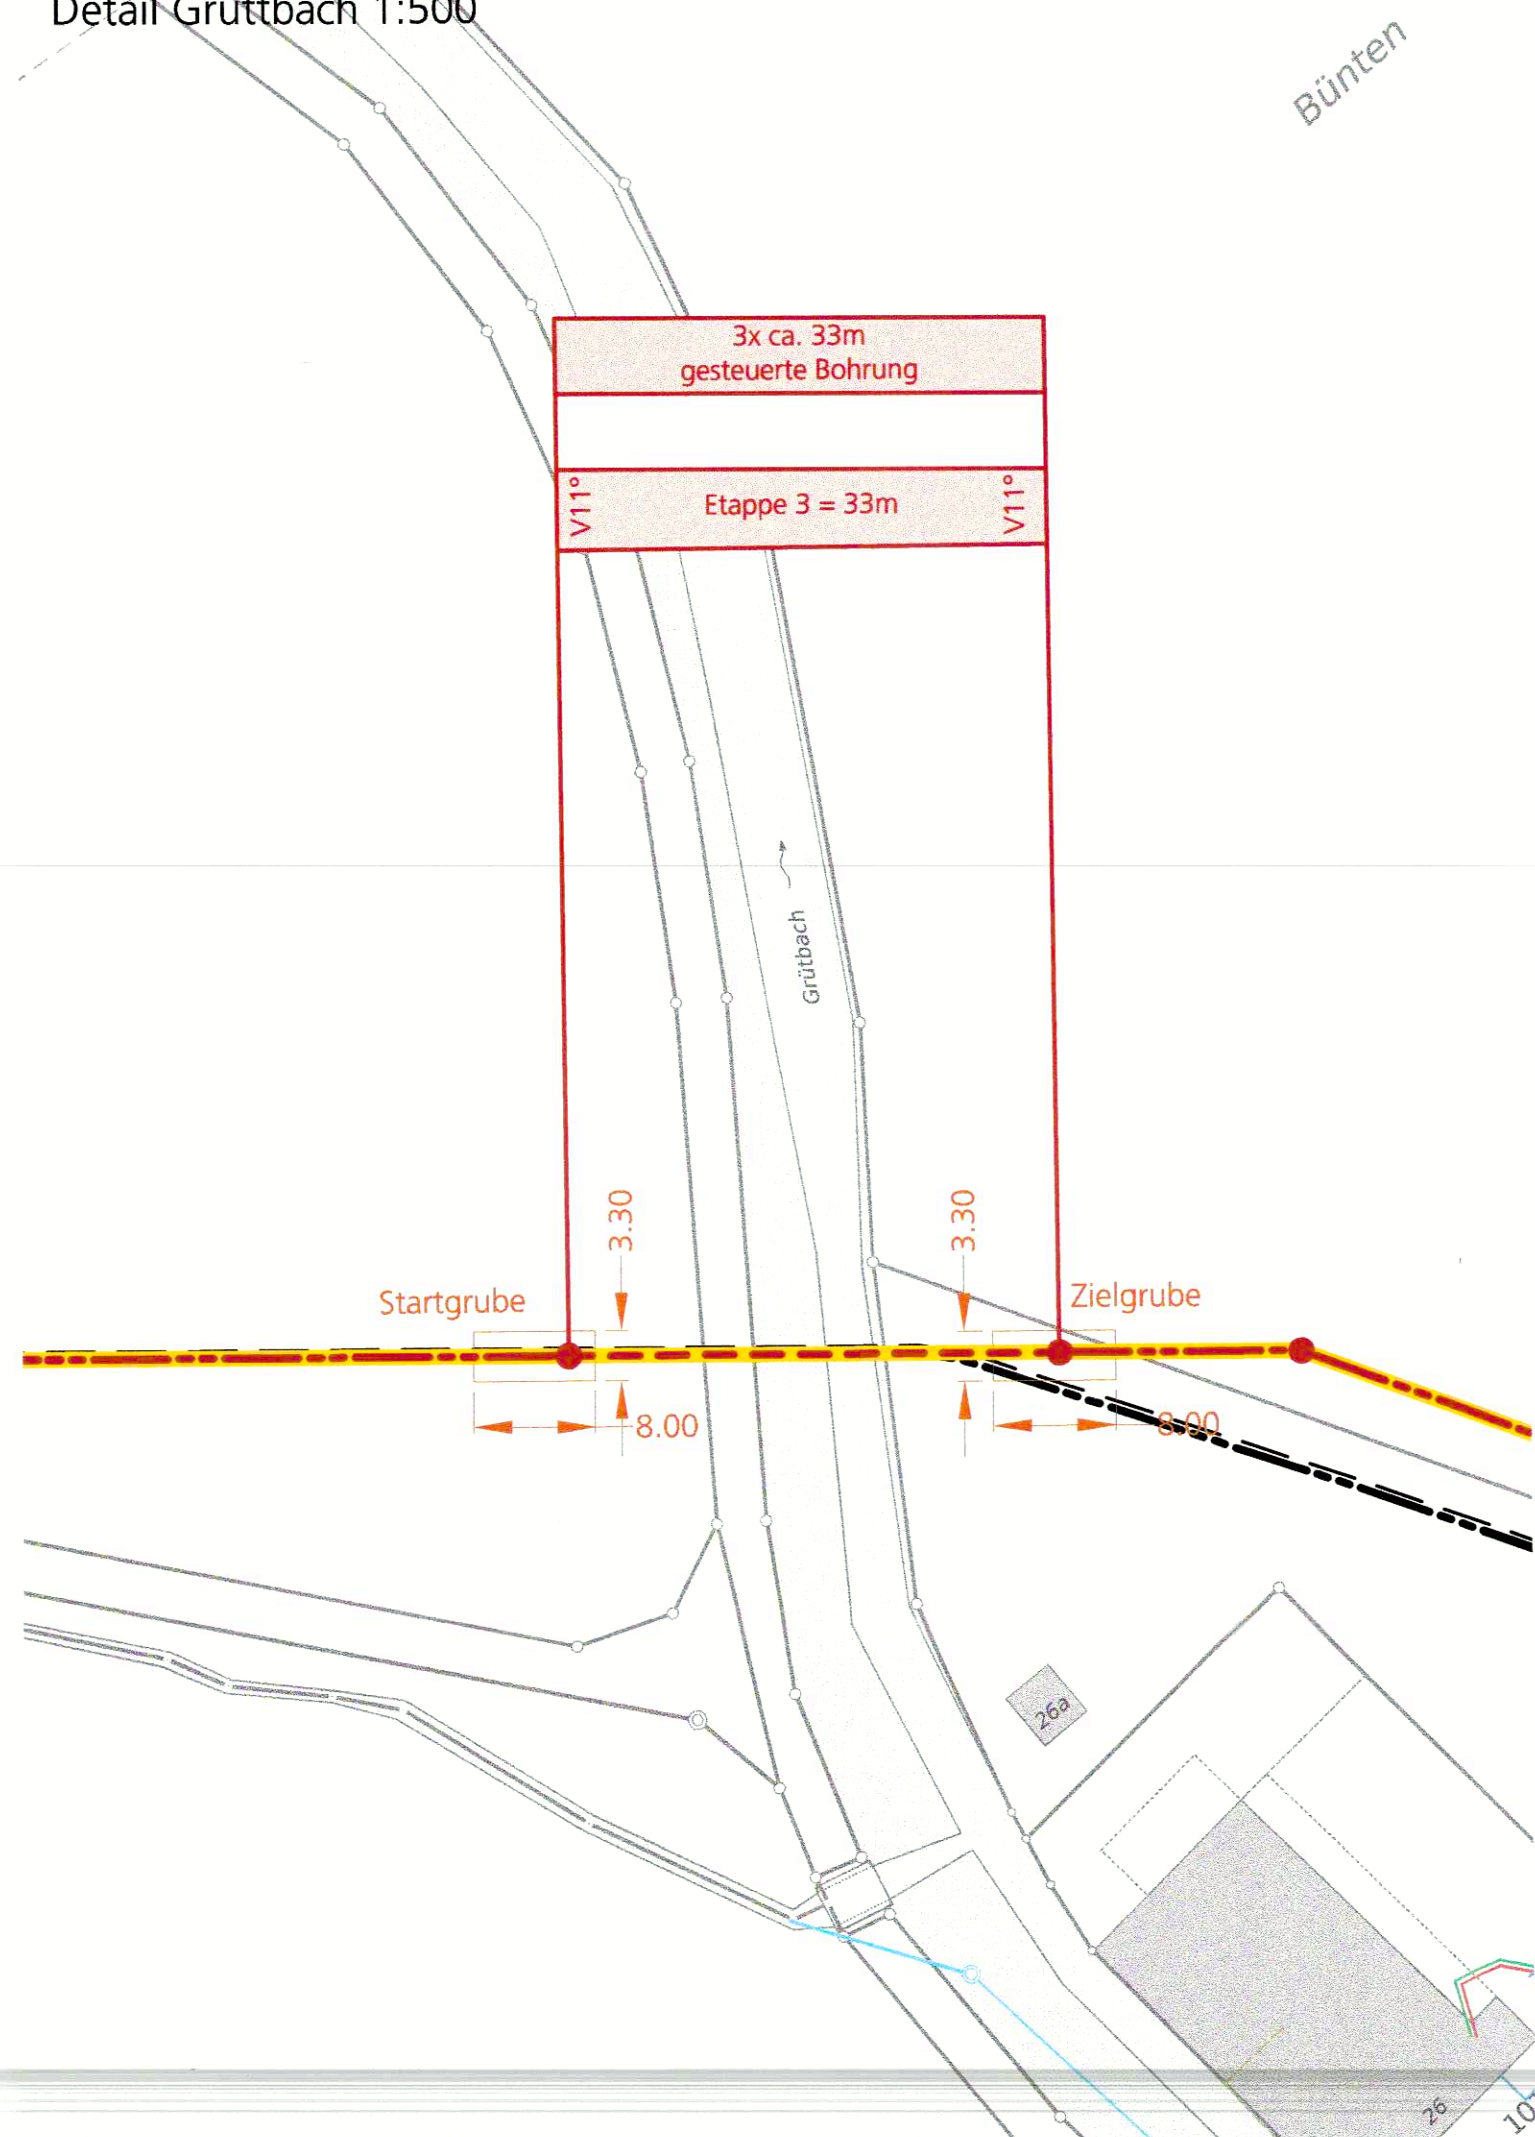

Legende:

Genehmigungsinhalt

- Gasleitung --> Erstellung im Graben
- Gasleitung --> Erstellung im Grabenlosen verfahren
- Installationsplatz

Orientierungsinhalt

- Mischabwasser
- Reinabwasser
- Strassenablauf
- Wasser
- Schieber / Hydrant
- Starkstrom und Niederspannung
- Kabine / Kandelaber
- Gas
- Gasverbund Mittelland Hochdruckgasleitung
- Swisscom
- GAW
- Gasleitung

Mit der regierungsrätlichen Genehmigung des vorliegenden Erschliessungsplanes, erlangt gemäss §39 Abs. 4 des kantonalen Planungs- und Baugesetzes, das als Genehmigungsinhalt dargestellte Bauvorhaben gleichzeitig die Baubewilligung.