




**HD Gasleitung 5 bar
Derendingen bis Bürgerspital Solothurn**

**Kantonaler Nutzungsplan
- Abschnitt Zuchwil bis Eichholz Derendingen**

Querprofil 1 : 50
Emme bis Gerlafingenstrasse (Grüttbach)

9.1

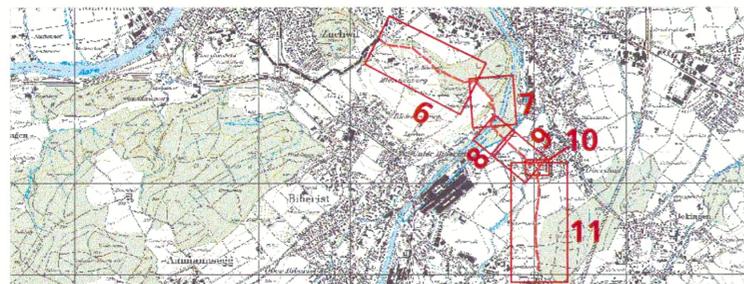

Öffentliche Auflage vom bis


Genehmigt vom Regierungsrat mit Beschluss Nr. 844 23. Mai 2017

Der Staatsschreiber:

Publikation im Amtsblatt Nr. 26 vom 30. Juni 2017



W+H AG INGENIEURE UND PLANER Planen- Messen- Bauen- Blumlihalpstrasse 6 · Postfach · 4562 Biberist Tel. 032 671 26 30 admin@w-h.ch w-h.ch	Änderungen:	Dok. Nr.: 3.636.1298_09.1
	A:	Datum: 01. Februar 2016
	B:	Format: 30 x 105 Gez.: JW
	C:	Druckdatum: 17. Januar 2017 Dateiname: 09.1 Querung Grüttbach.dwg

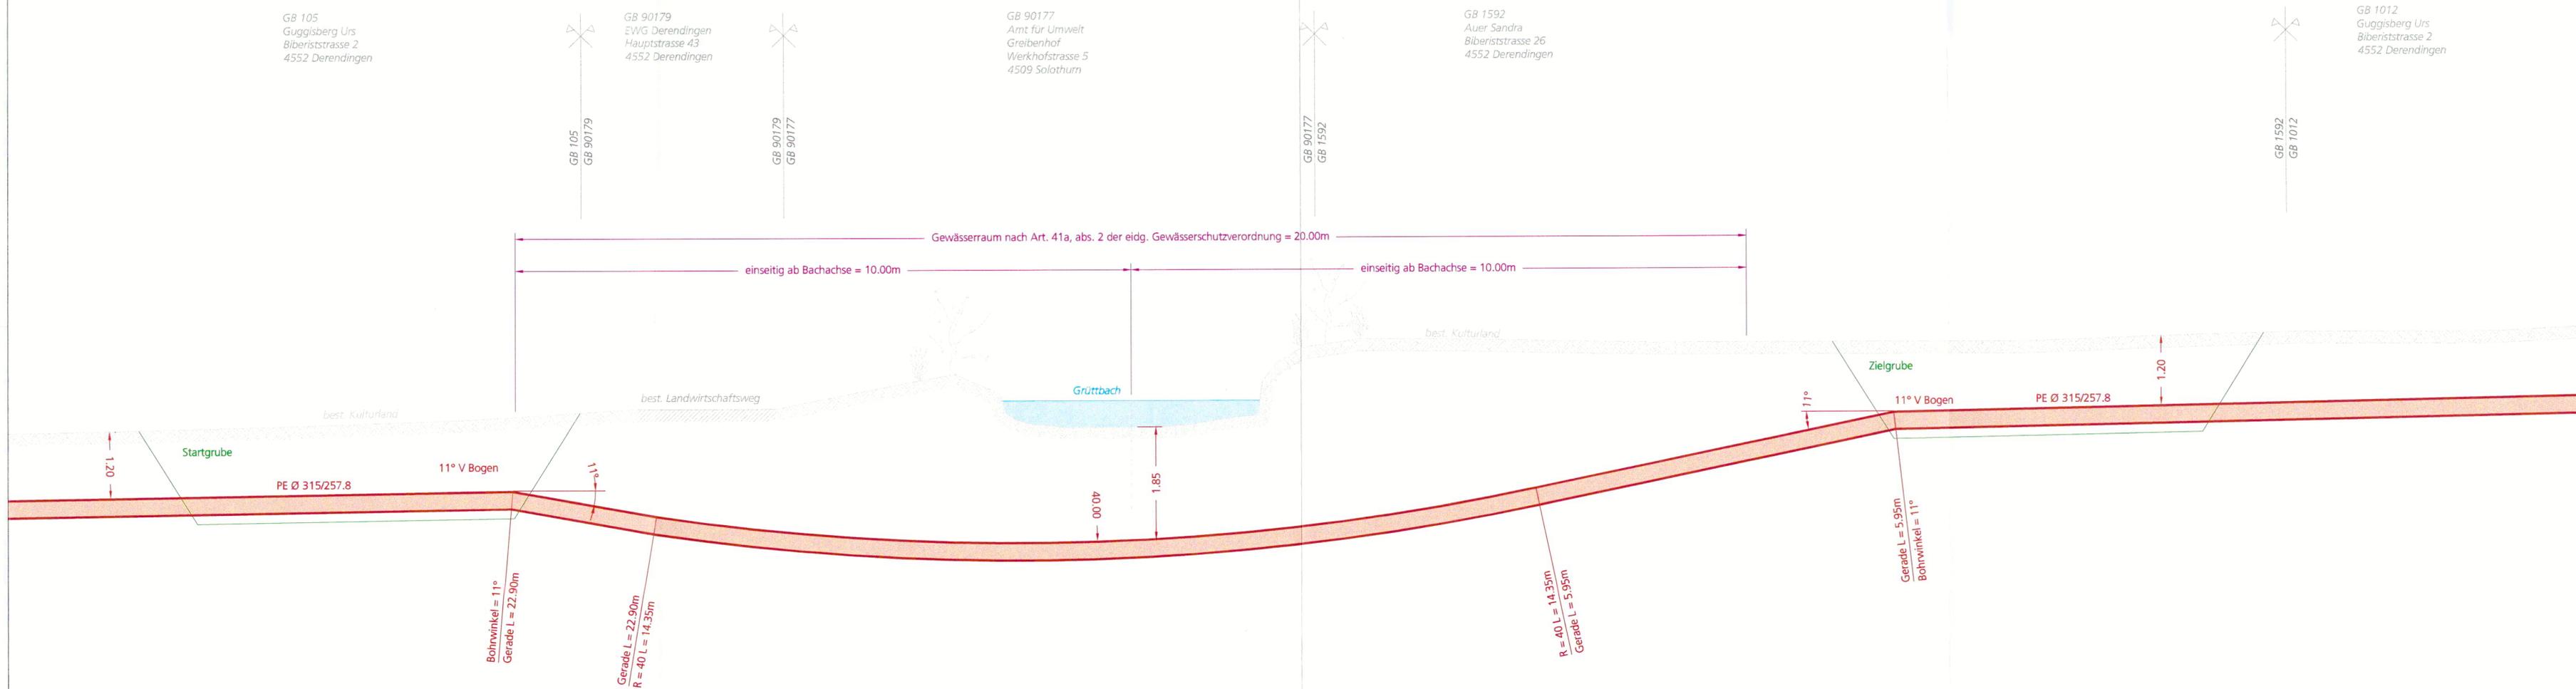

GB 1012
Guggisberg Urs
Biberiststrasse 2
4552 Derendingen