



Gemeinde Biberist
Gemeinde Zuchwil
Gemeinde Derendingen




HD Gasleitung 5 bar Derendingen bis Bürgerspital Solothurn

Kantonaler Nutzungsplan - Abschnitt Zuchwil bis Eichholz Derendingen

Erschliessungsplan 1 : 500
Gerlafingenstrasse

10

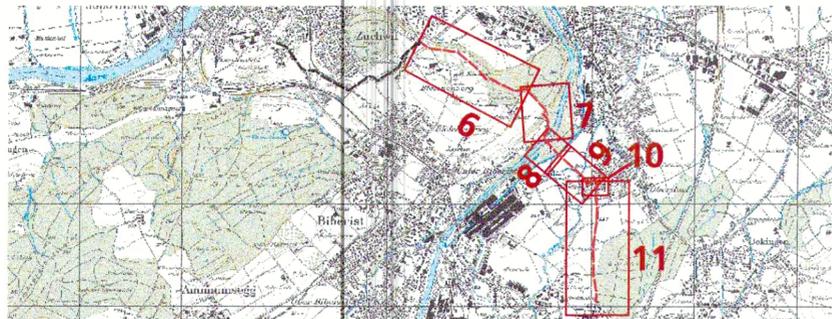

Öffentliche Auflage vom _____ bis _____

Genehmigt vom Regierungsrat mit Beschluss Nr. 874 23. Mai 17

Der Staatsschreiber: *A.F.*

Publikation im Amtsblatt Nr. 26 vom 30. Juni 2017



W+H AG Planen-
Messen-
Bauen-


Bilmlisalpstrasse 6 - Postfach - 4562 Biberist
Tel. 032 671 26 30 admin@w-h.ch w-h.ch

Änderungen: Dok. Nr.: 3.636.1298_10

A: 22.09.2016 /VAJ Datum: 01. Februar 2016

B: Format: 30 x 84 Gez.: JW

C: Druckdatum: 17. Januar 2017
Dateiname: 01-10_Situation.dwg

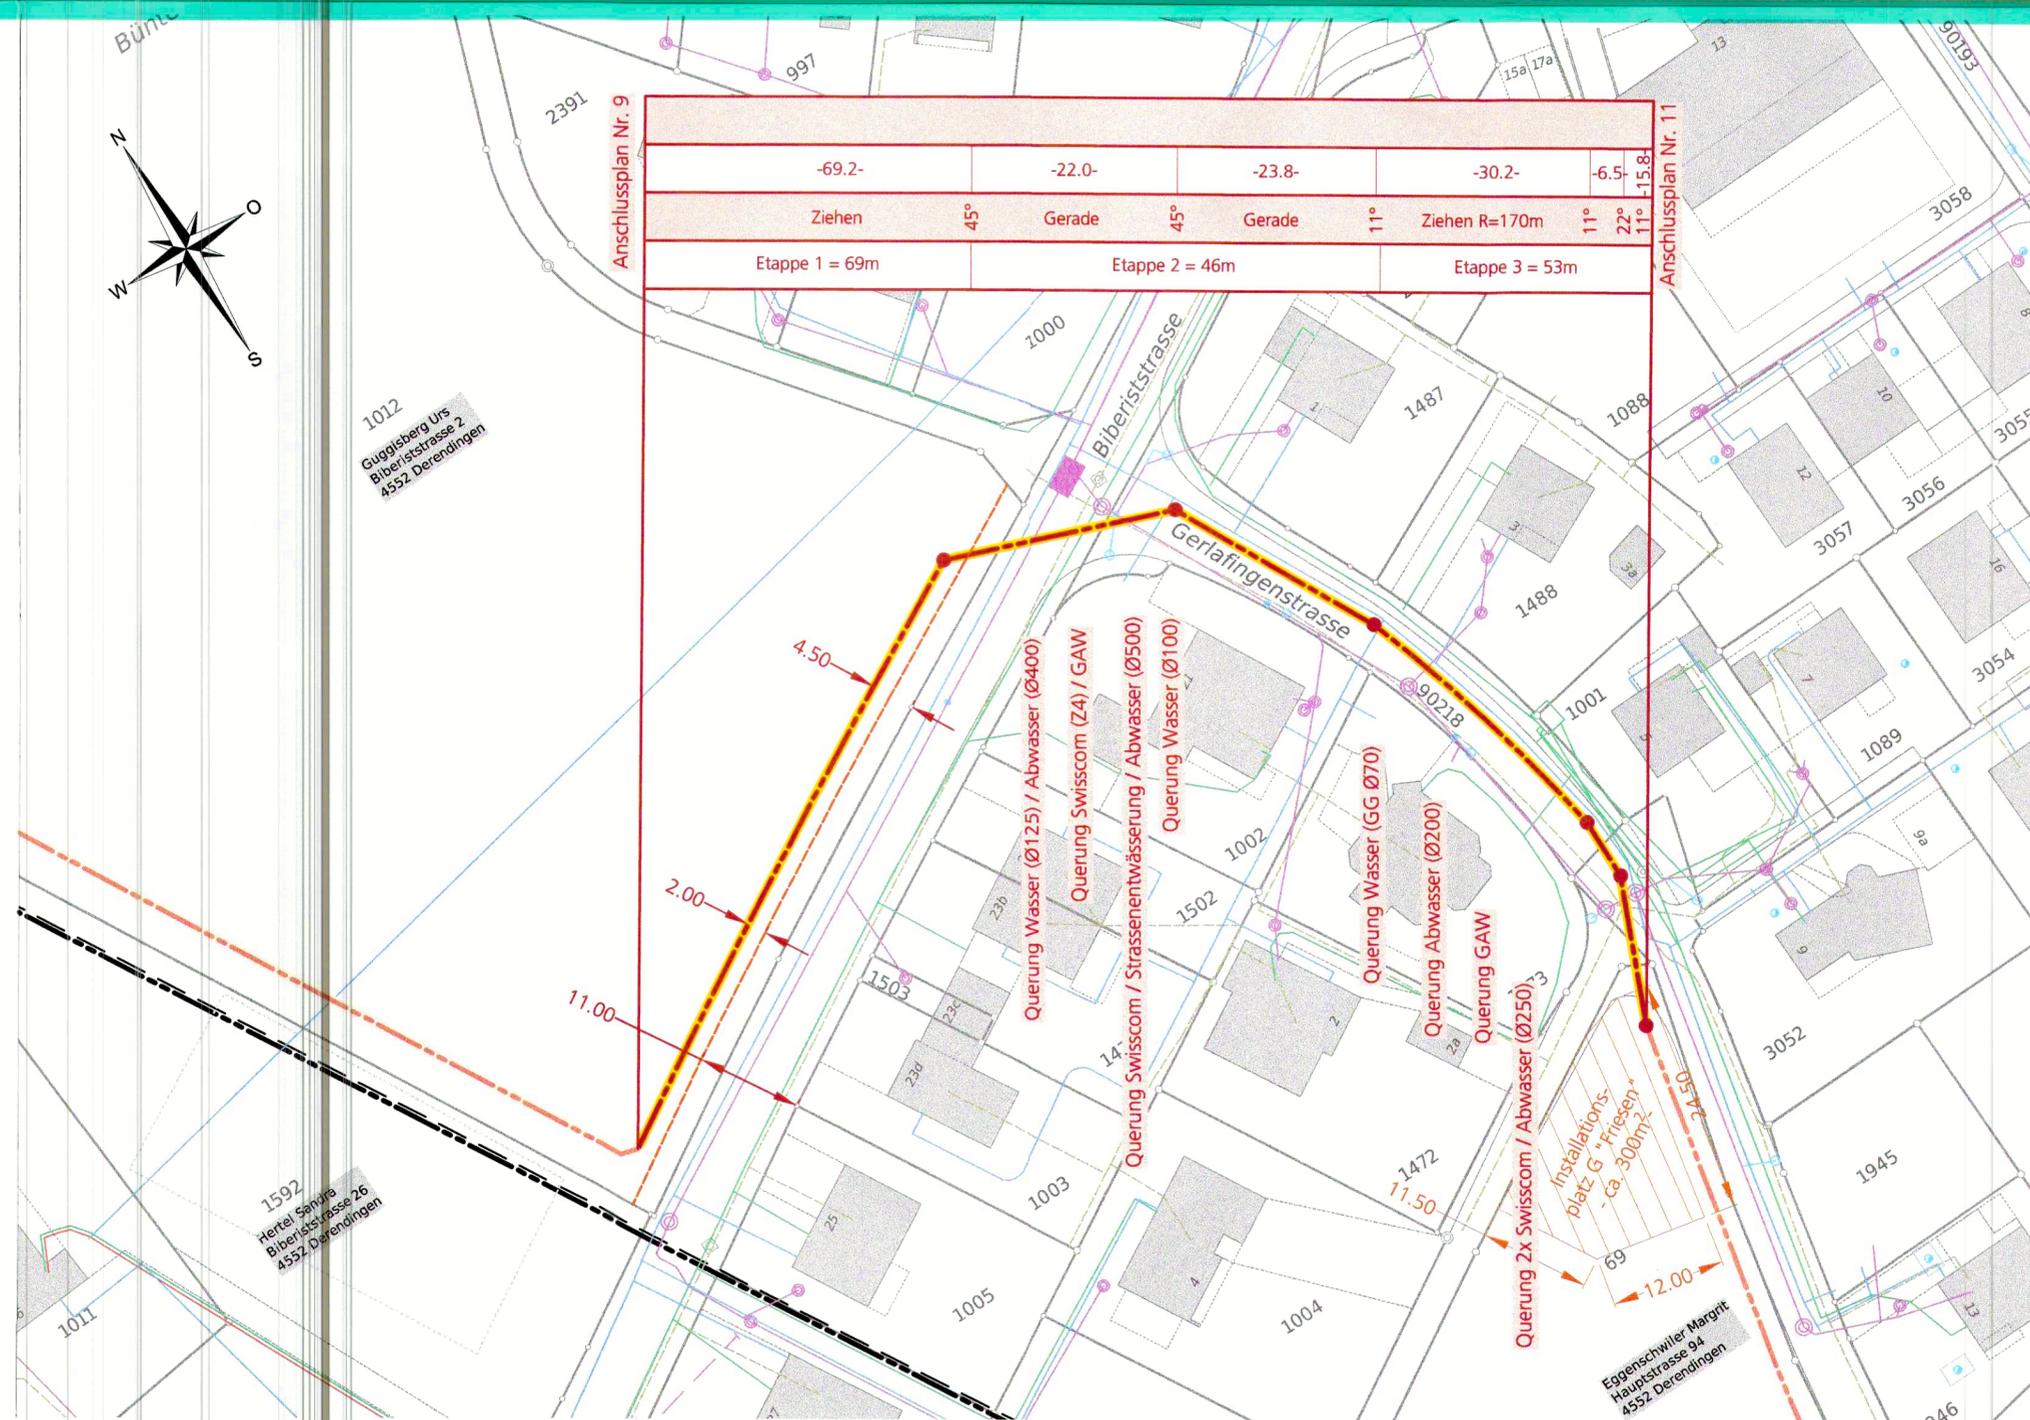

Legende:

Genehmigungsinhalt



Gasleitung --> Erstellung im Graben



Installationsplatz

Orientierungsinhalt



Mischabwasser



Reinabwasser



Strassenablauf



Wasser



Schieber / Hydrant



Starkstrom und Niederspannung



Kabine / Kandelaber



Gas



Gasverbund Mittelland Hochdruckgasleitung



Swisscom



GAW



Gasleitung



Projekt Ausbau Kantonsstrasse

Mit der regierungsrätlichen Genehmigung des vorliegenden Erschliessungsplanes, erlangt gemäss §39 Abs. 4 des kantonalen Planungs- und Baugesetzes, das als Genehmigungsinhalt dargestellte Bauvorhaben gleichzeitig die Baubewilligung.