

Legende:

- Genehmigungsinhalt
- Gasleitung -> Erstellung im Graben
 - Installationsplatz

- Orientierungsinhalt
- Mischabwasser
 - Reinabwasser
 - Strassenablauf
 - Wasser
 - Schieber / Hydrant
 - Starkstrom und Niederspannung
 - Kabine / Kandelaber
 - Gas
 - Gasverbund Mittelland Hochdruckgasleitung
 - Swisscom
 - GAW
 - Gasleitung

Mit der regierungsärztlichen Genehmigung des vorliegenden Erschliessungsplanes, erlangt gemäss §39 Abs. 4 des kantonalen Planungs- und Baugesetzes, das als Genehmigungsinhalt dargestellte Bauvorhaben gleichzeitig die Baubewilligung.



HD Gasleitung 5 bar
Derendingen bis Bürgerspital Solothurn

Kantonaler Nutzungsplan
- Abschnitt Zuchwil bis Eichholz Derendingen

Erschliessungsplan 1 : 1000
Gerlafingenstrasse bis Eichholz Derendingen




Öffentliche Auflage vom ... bis ...
Genehmigt vom Regierungsrat mit Beschluss Nr. 874 23.11.2017
Der Staatschreiber: AF
Publikation im Amtsblatt Nr. 24 vom 30. Juni 2017

W+H AG
Planungs- Messtechnik- Bauingenieur- und Planer
Bühlstrasse 6 Postfach 4542 Biberist
Tel. 032 321 28 30 info@w+h.ch w+h.ch

Änderungen: A: 22.09.2016 /VAJ
B:
C:

Dok. Nr.: 3.636.1298.11
Datum: 01. Februar 2016
Format: 60 x 147
Datum: 01. Januar 2017
Gez.: JIV
Datum: 01-19.01.2017

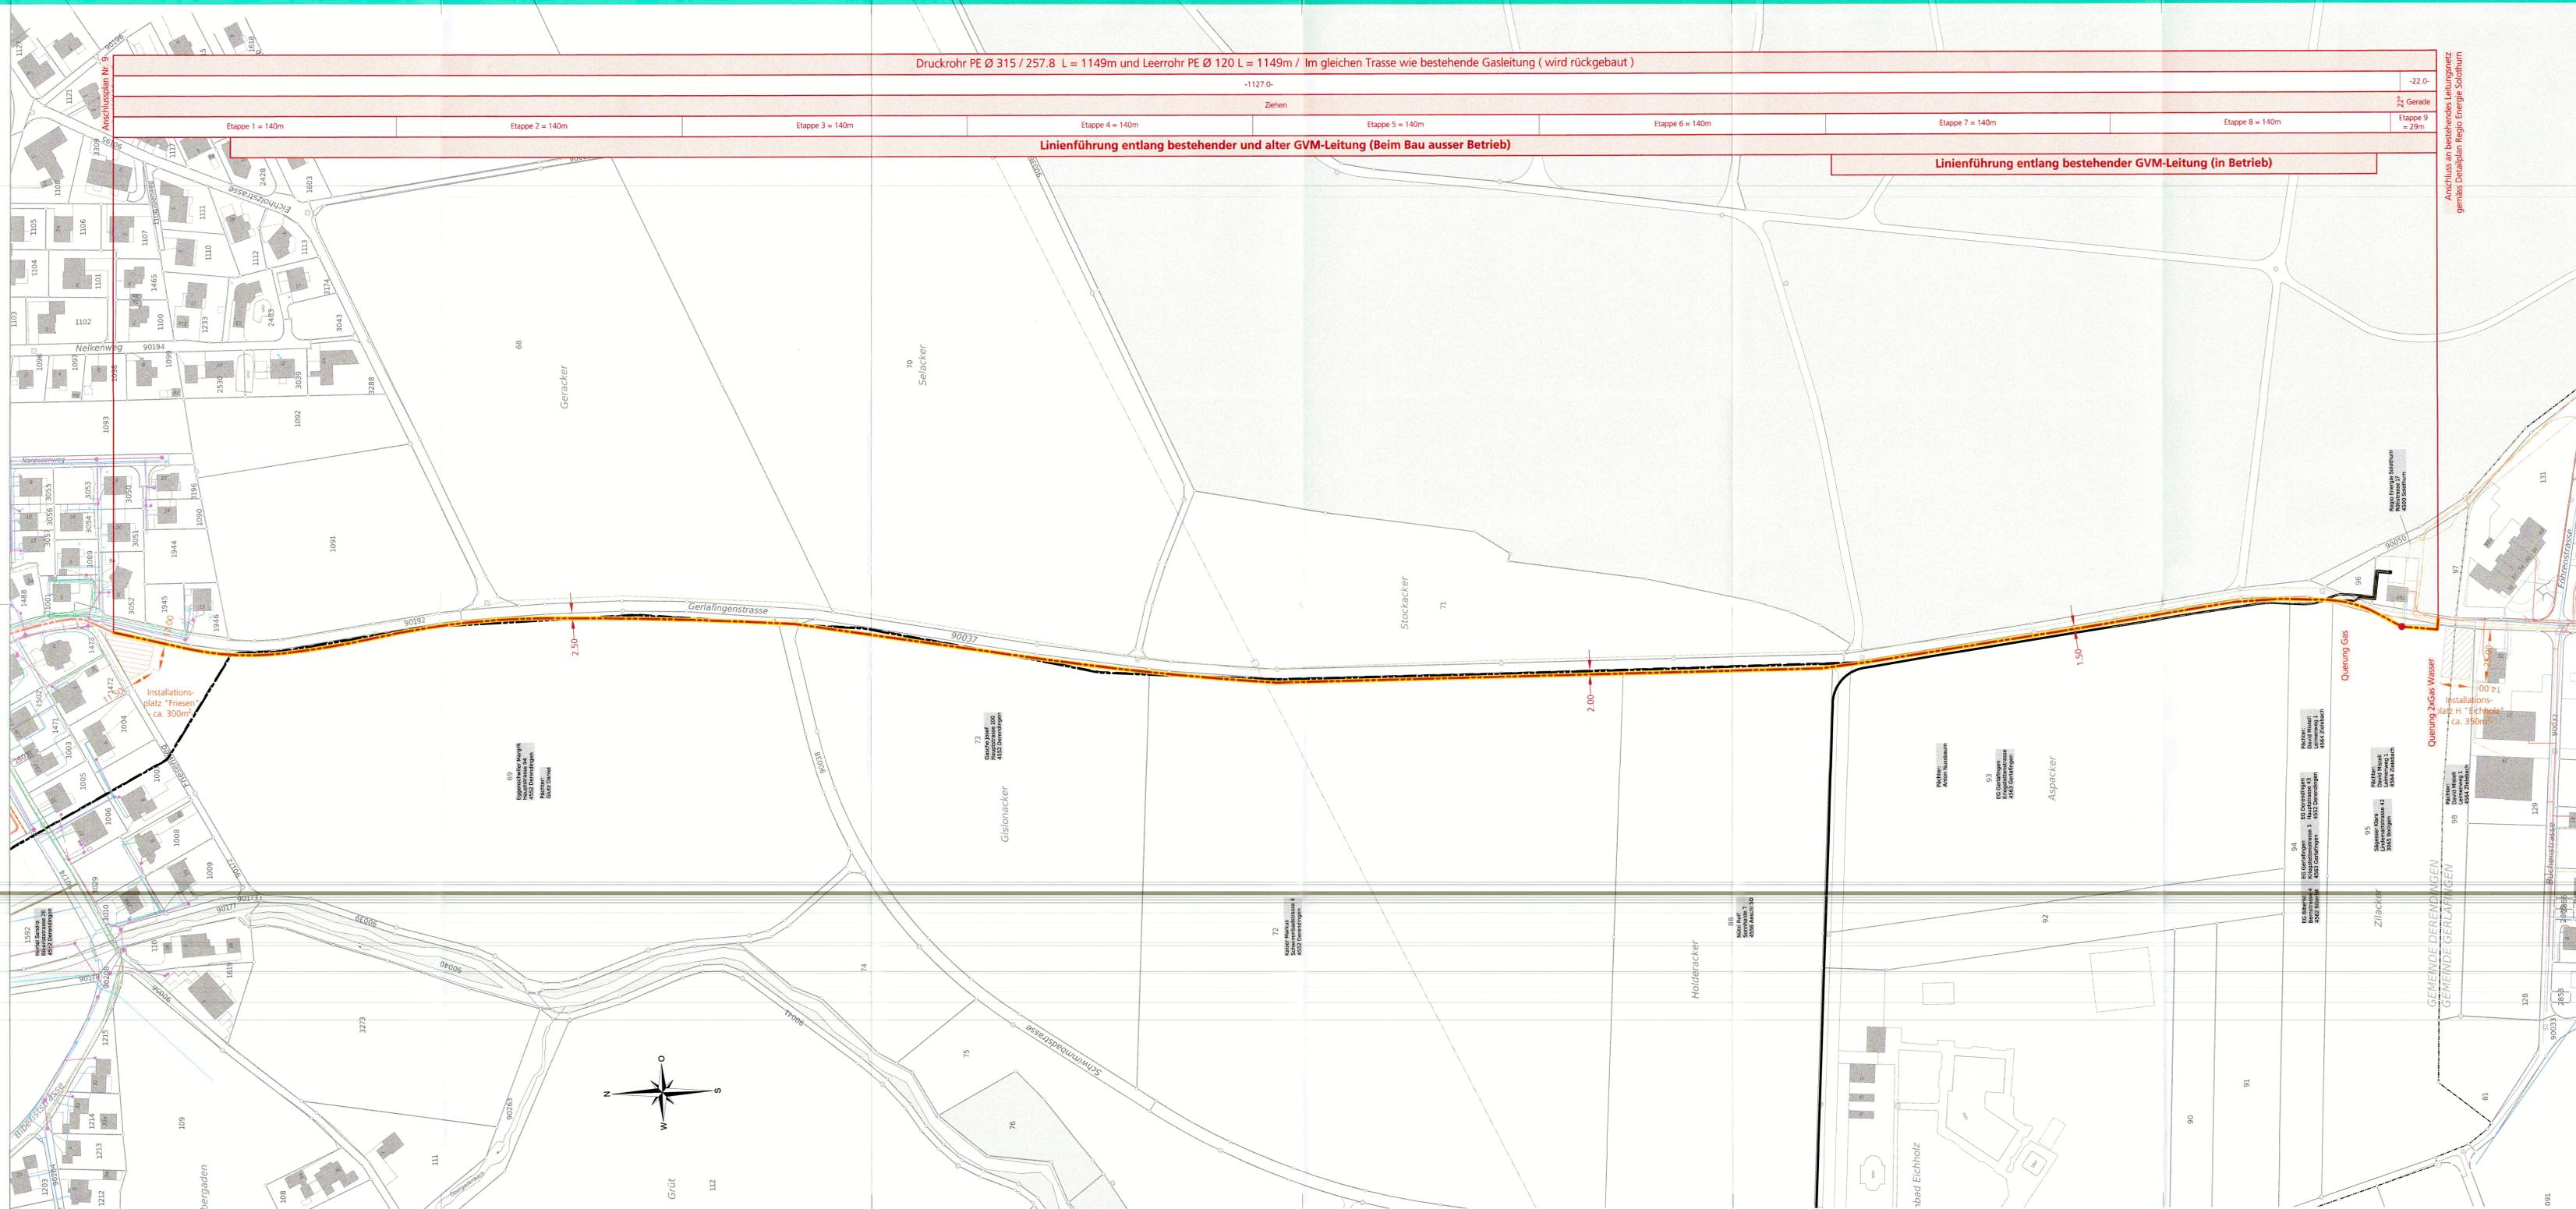

Anschluss an bestehendes Leitungsnetz gemäss Detailplan Region Energie Solothurn

