""KANTON solothurn

Bau- und Justizdepartement Amt für Verkehr und Tiefbau

Die öffentliche Planauflage erfolgte

vom 8. Marz 2019 bis 8. April 2019


Luzern- / Haupt- / Bahnhofstrasse

Vom Regierungsrat durch heutigen Beschluss Nr. 1383 genehmigt. Abschnitt / Objekt Knoten Kreuzplatz Solothurn, den 10. Sept. 2019 Der Staatsschreiber:

Umgestaltung und Sanierung

Bauprojekt

Erschliessungsplan Situation 1:500, Genehmigungsinhalt

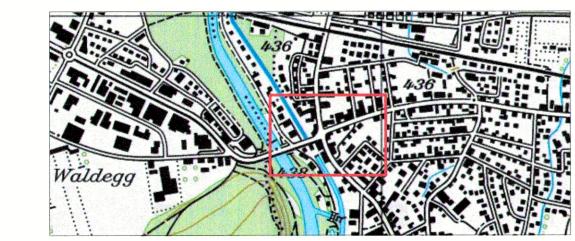

Achs-Nr.	3200
Bezugspunkt (BP)	48 + 100 m bis 50 + 25 m
Achs-Nr.	3300
Bezugspunkt (BP)	30 + 80 m bis 32 + 50 m
Objekt-Nr. KB	46/4/8


	DokNr.		7340.00 - 301A	
	Format		45 x 105	
		Kürzel	Datum	
	Erstellt	pp/ vo	27.02.2019	
3200	Geprüft			
+ 100 m bis 50 + 25 m	Freigabe			
3300				
0 + 80 m bis 32 + 50 m	Revidiert Index A	Vo	14.10.2019	
46/4/8	Geprüft			
3TK.01103	Freigabe			


Amt für Verkehr und Tiefbau Rötihof, Werkhofstrasse 65, 4509 Solothurn Telefon 032 627 26 33 / Telefax 032 627 76 94 E-Mail avt@bd.so.ch / www.avt.so.ch


WAM Planer und Ingenieure AG Florastrasse 2 4502 Solothurn T +41 (0)32 625 27 27 F+41 (0)32 625 27 00 (Fax) wam-so@wam-ing.ch

www.wam-ing.ch

Revisions - Index					
Index	Beschrieb	Datum	Verfasser		
Α	Gemäss RRB Nr. 2019/1383	14.10.2019	VO		
В					
С					
D					
_					

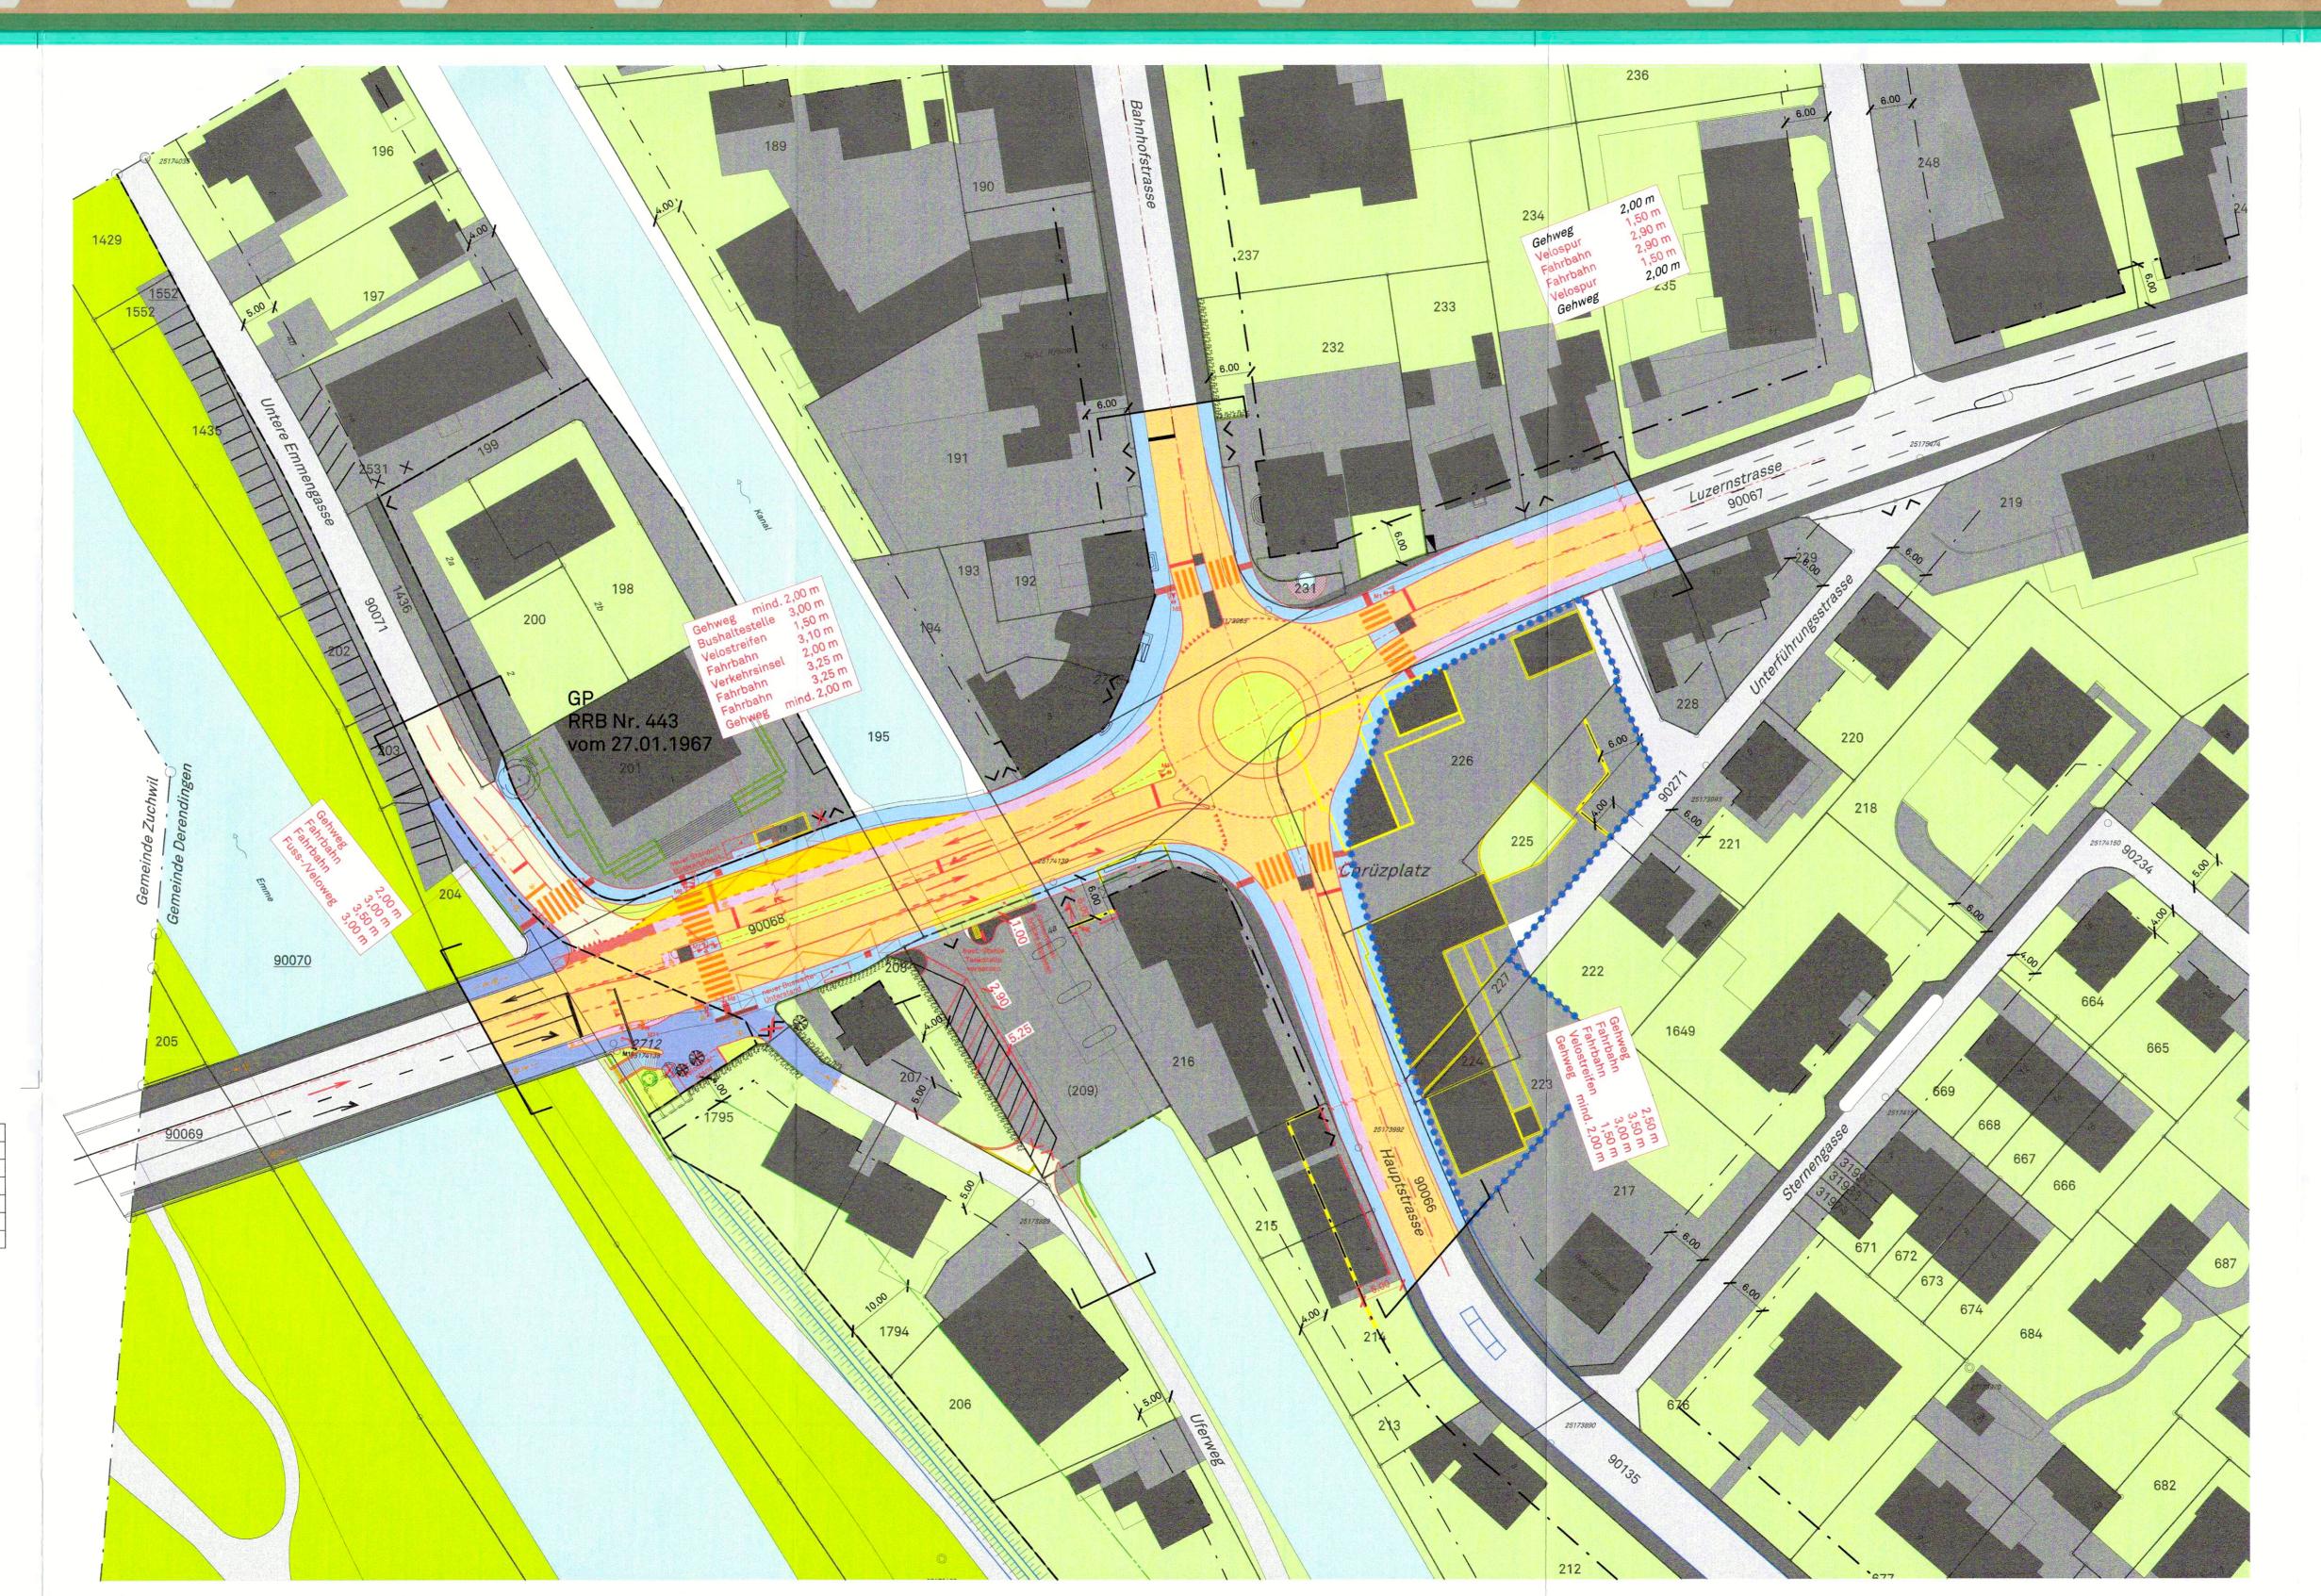

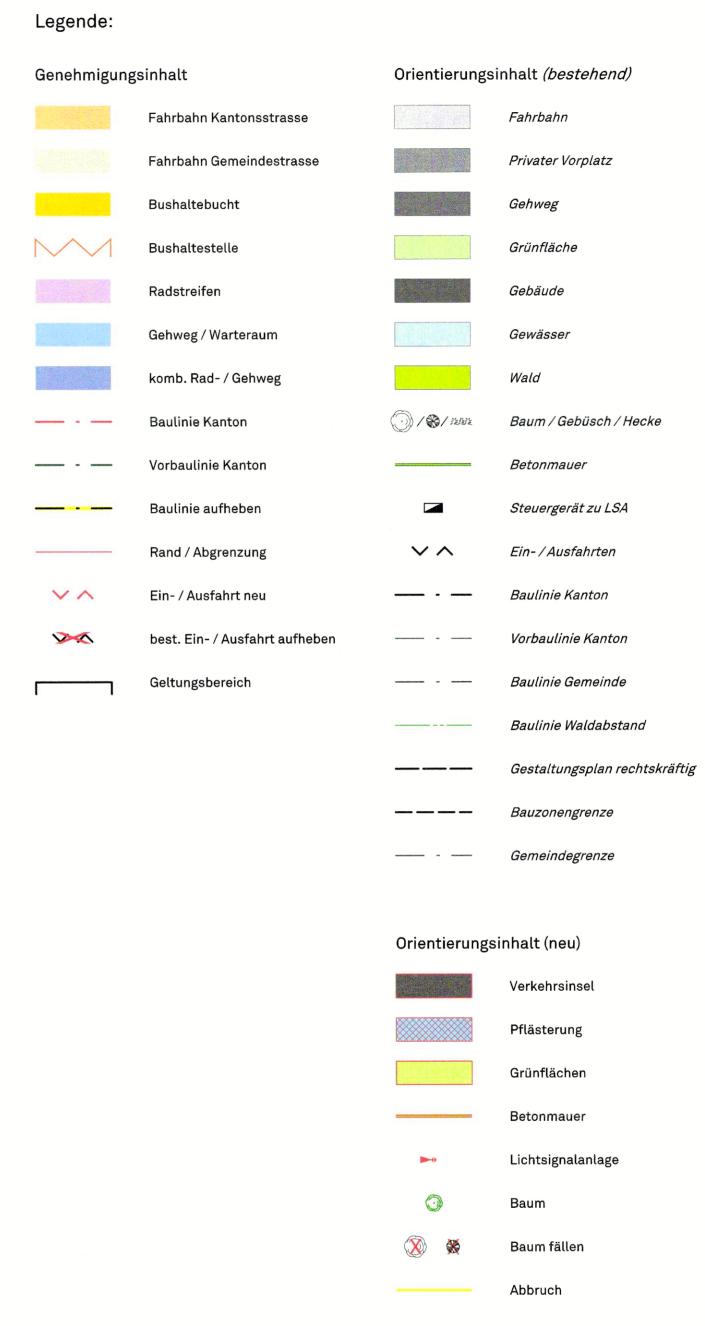

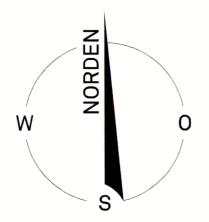

Signalisation und Markierung sind nicht Gegenstand der Planauflage.

• • • • • • Vorgesehener Gestaltungsplan

Dem Erschliessungsplan kommt gleichzeitig die Bedeutung der Bau-bewilligung gemäss § 39 Abs 4 PBG zu.